





Ansicht Treppenlauf M 1:50

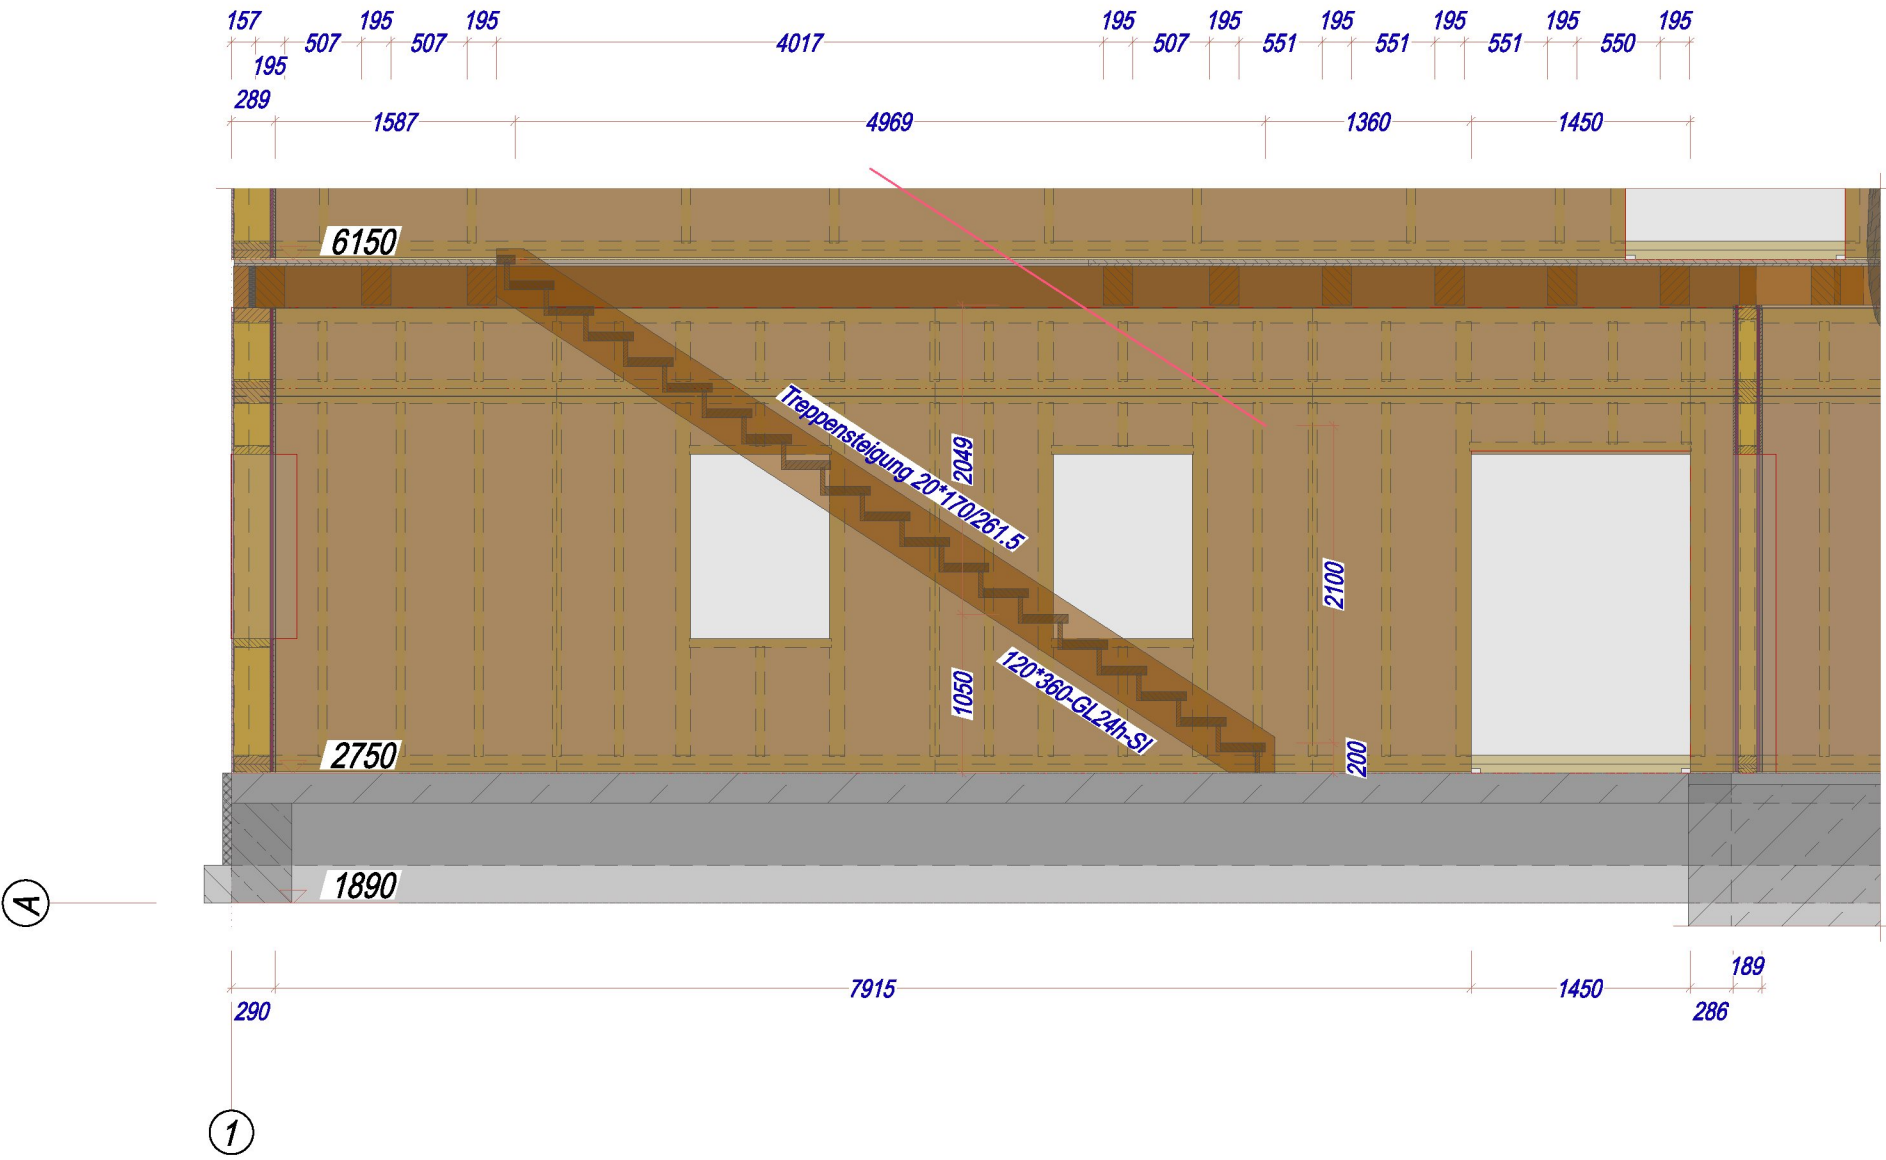

Grundriss Treppenlauf M 1:50

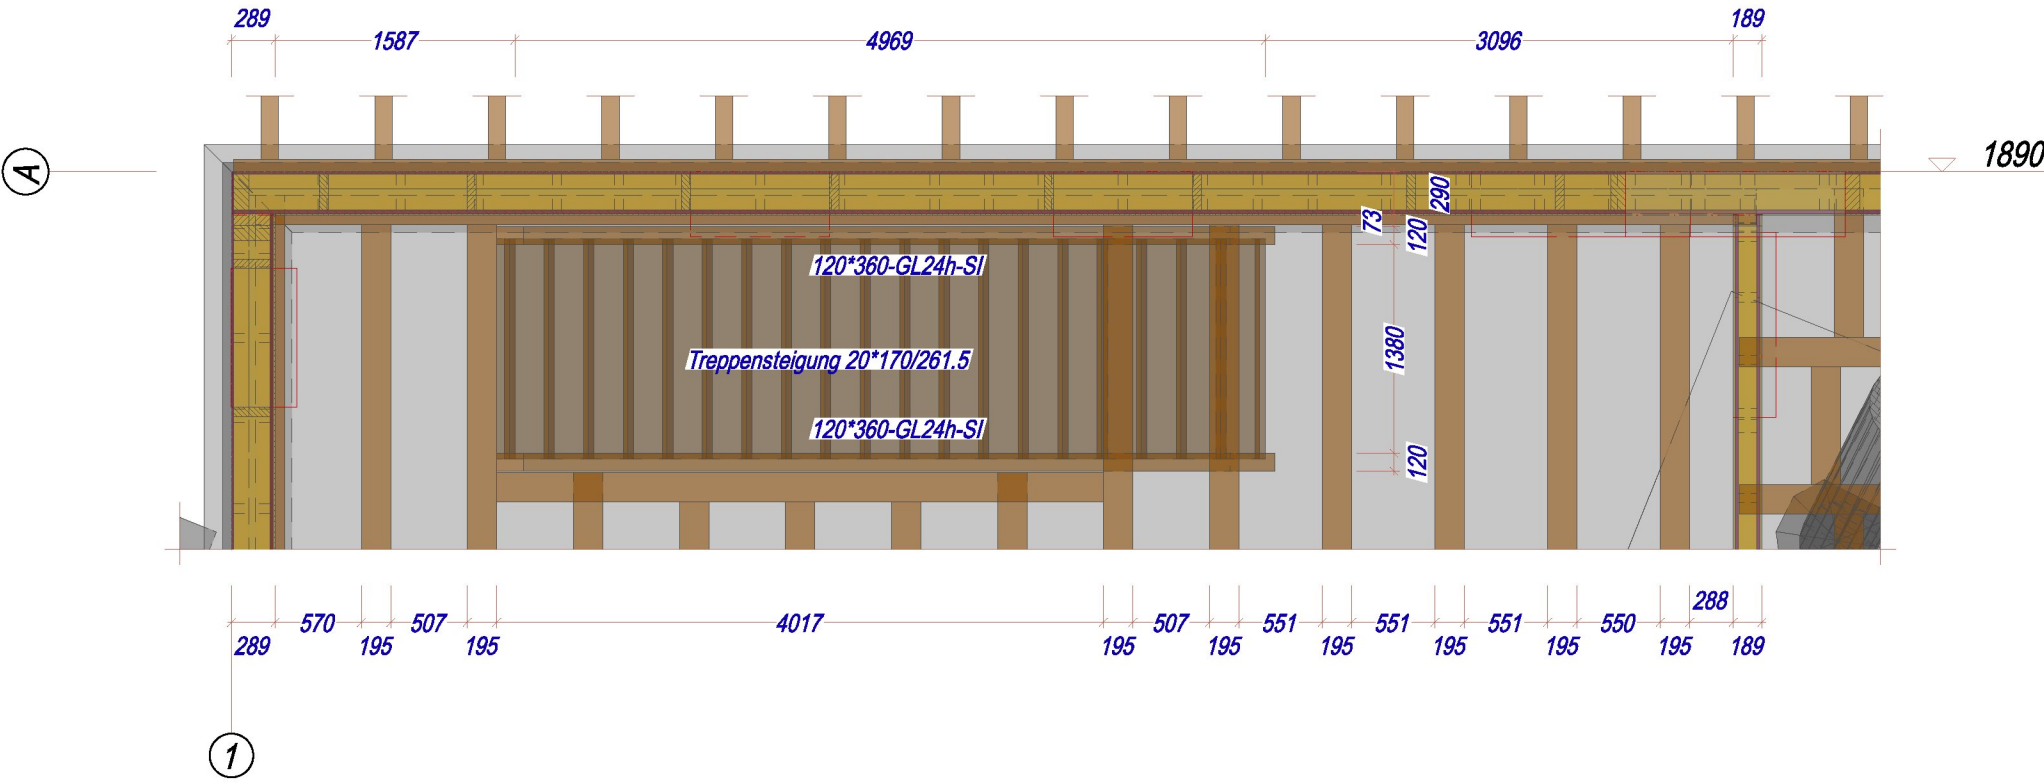

Seitenansicht Treppenlauf M 1:50

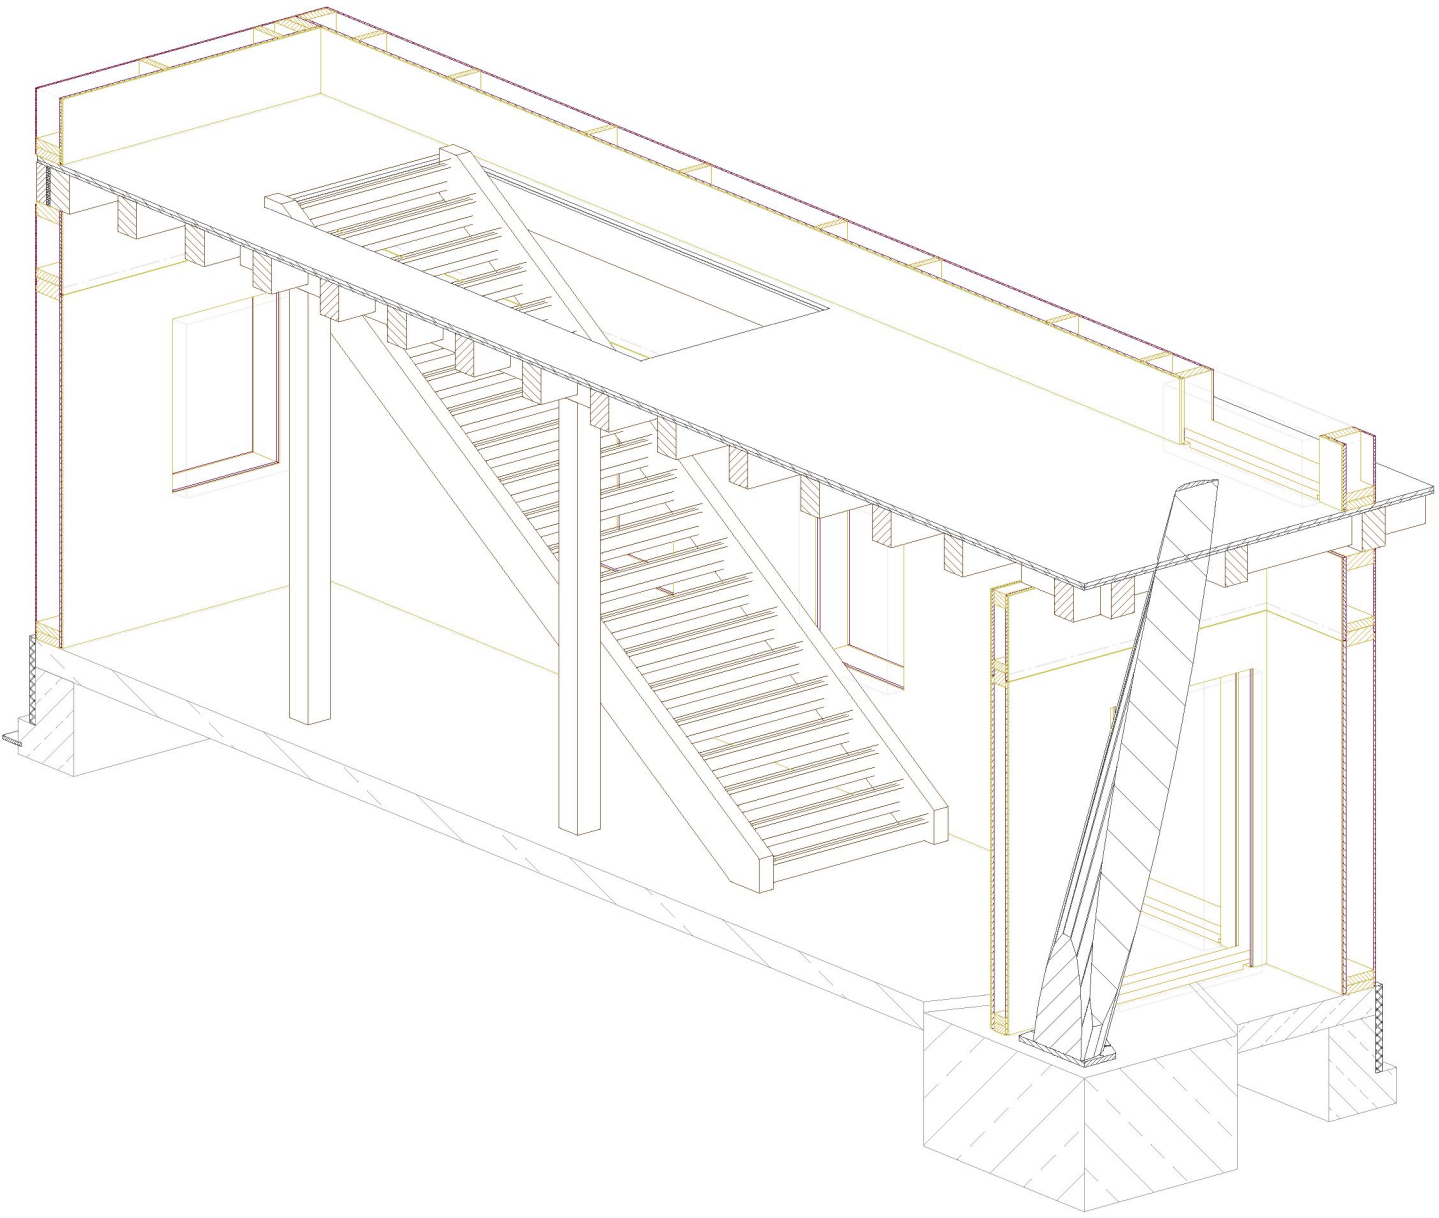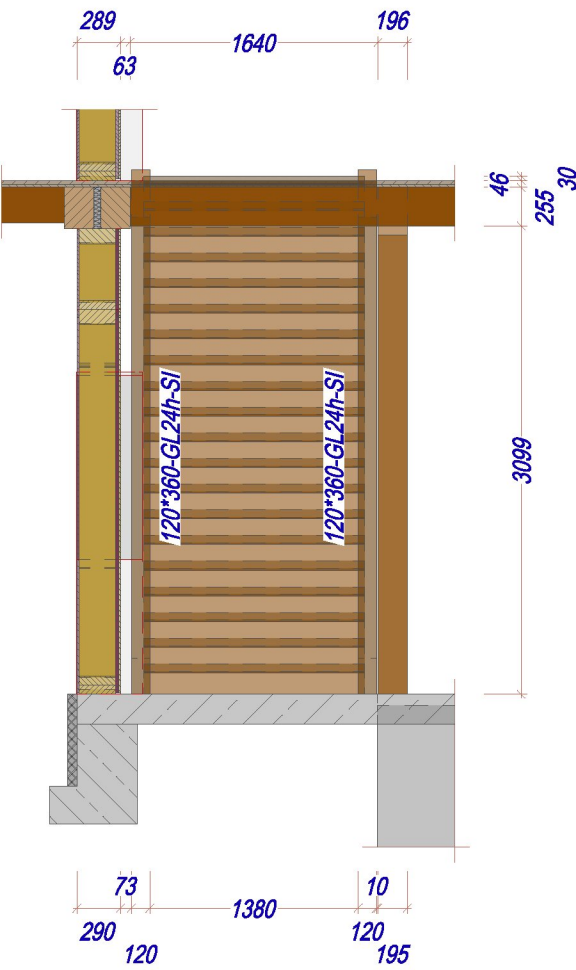

<b>Pletschacher</b> <small>Holzhaus Holzverleih Gewerbebau</small>		Waldstr. 1 86453 Dasing Tel. +49 8205 9610 0 Fax +49 8205 9610 49		Maßstab: 1:50
		Bauherr: Gröna Lund Tivoli Bauort: 121 88 Stockholm-Globen		
		Datum: 25.11.2019 Name: A. Radm. Bearb.: Gepr.: Norm:		Benennung: <b>Neubau Almhütte</b>
		Auftrag: groenalund-stockholm		Zeichnung: <b>Innentreppe EG-OG</b>
..	..	..	..	Blatt: 04
Zust.	Änderung	Datum	Name	Bl.