




Grundriss Wandelemente EG M 1:50

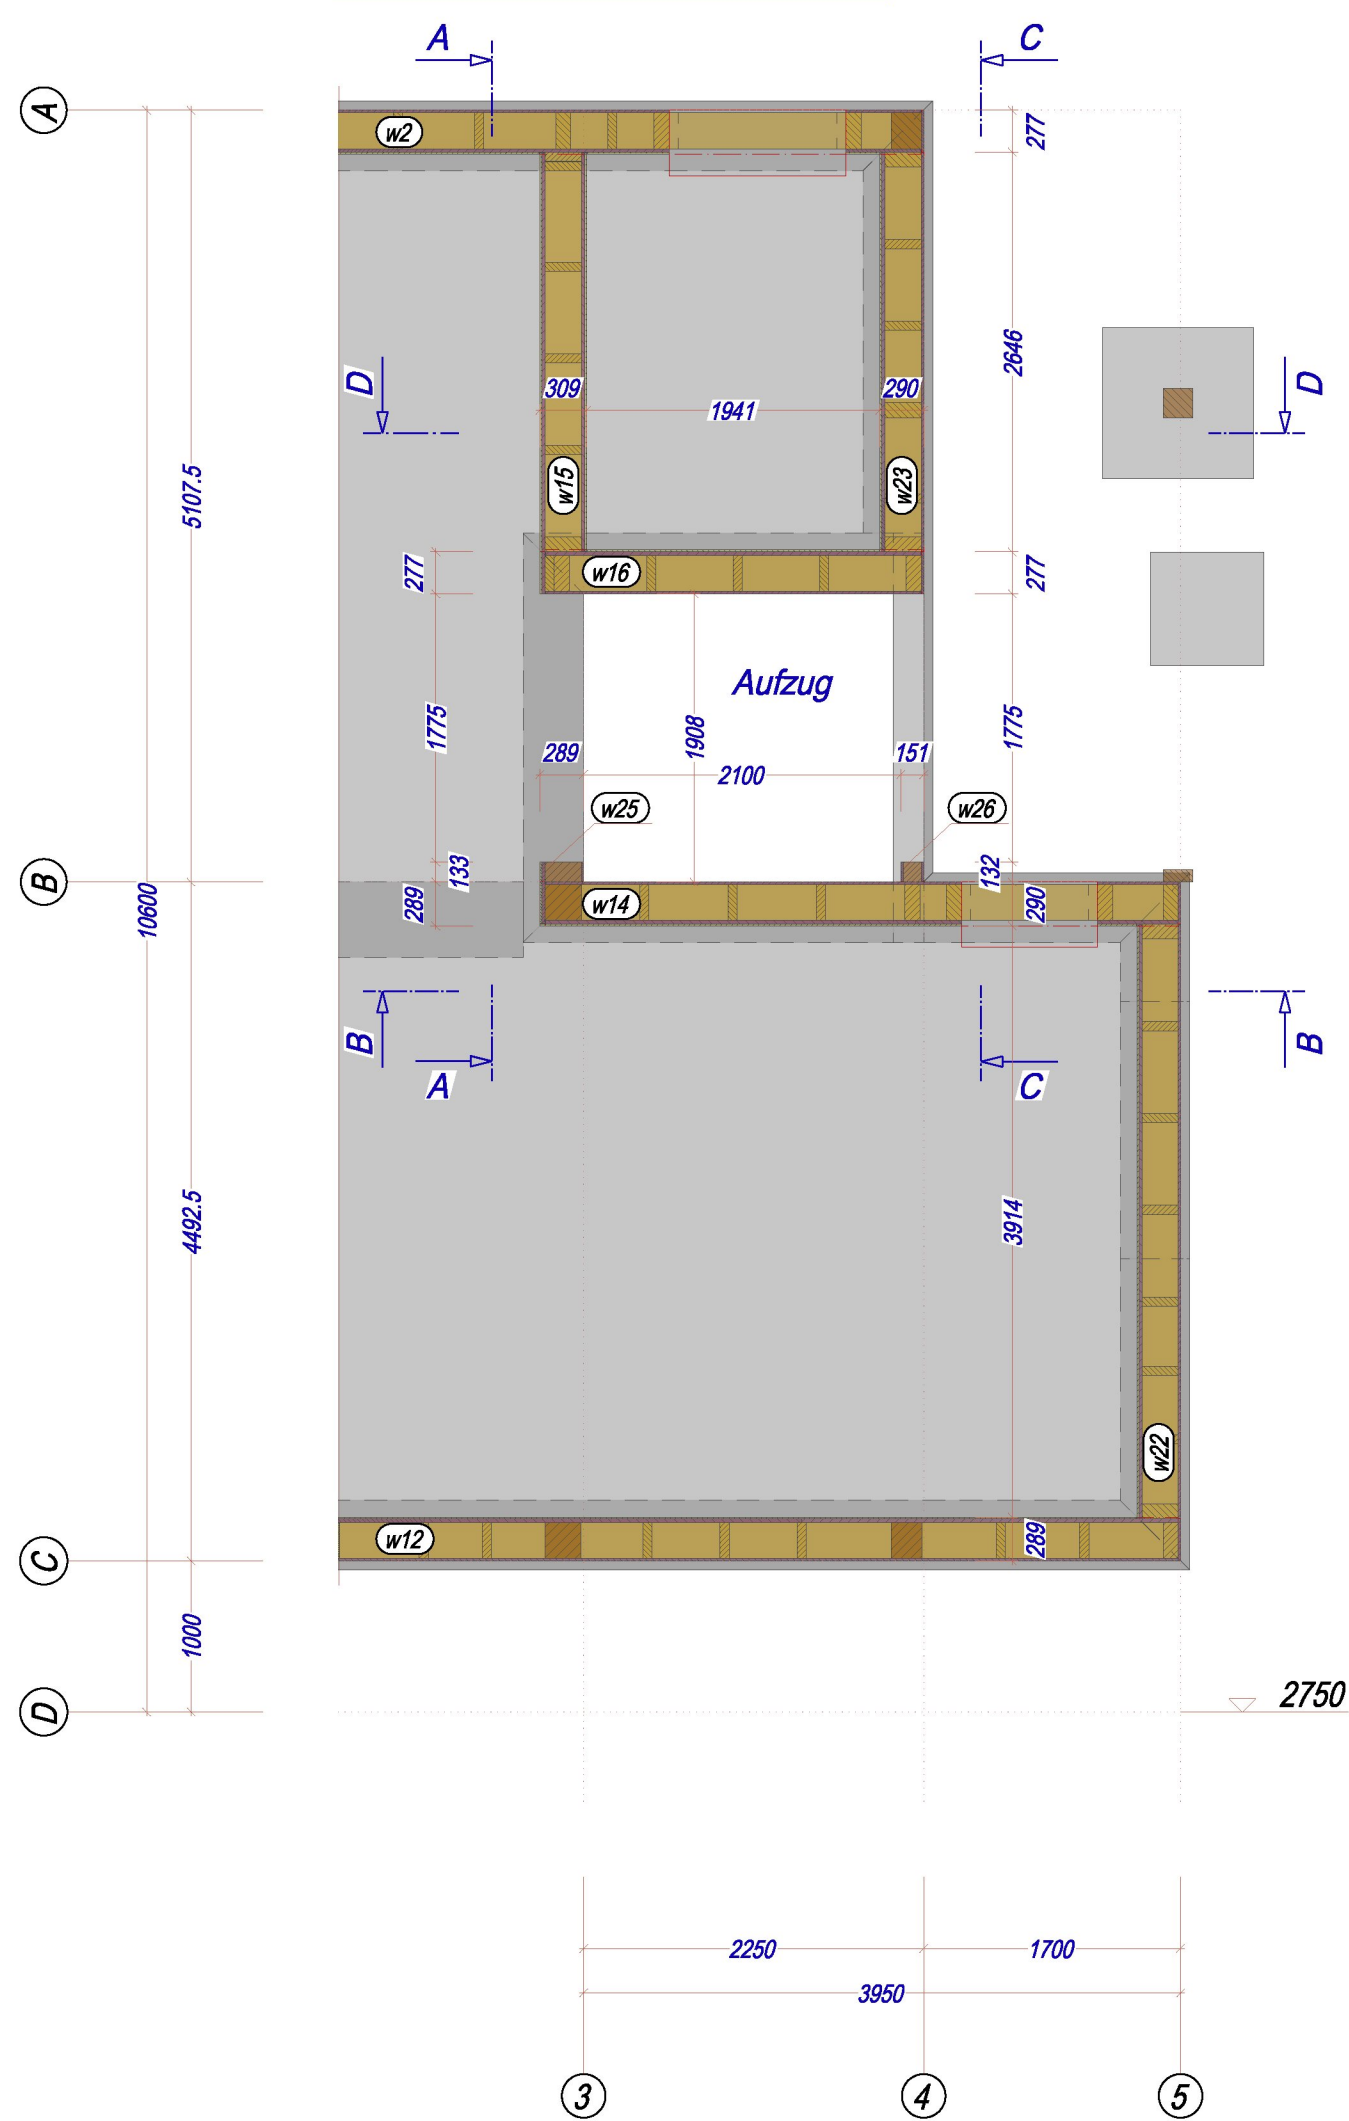


Grundriss Wandelemente OG M 1:50

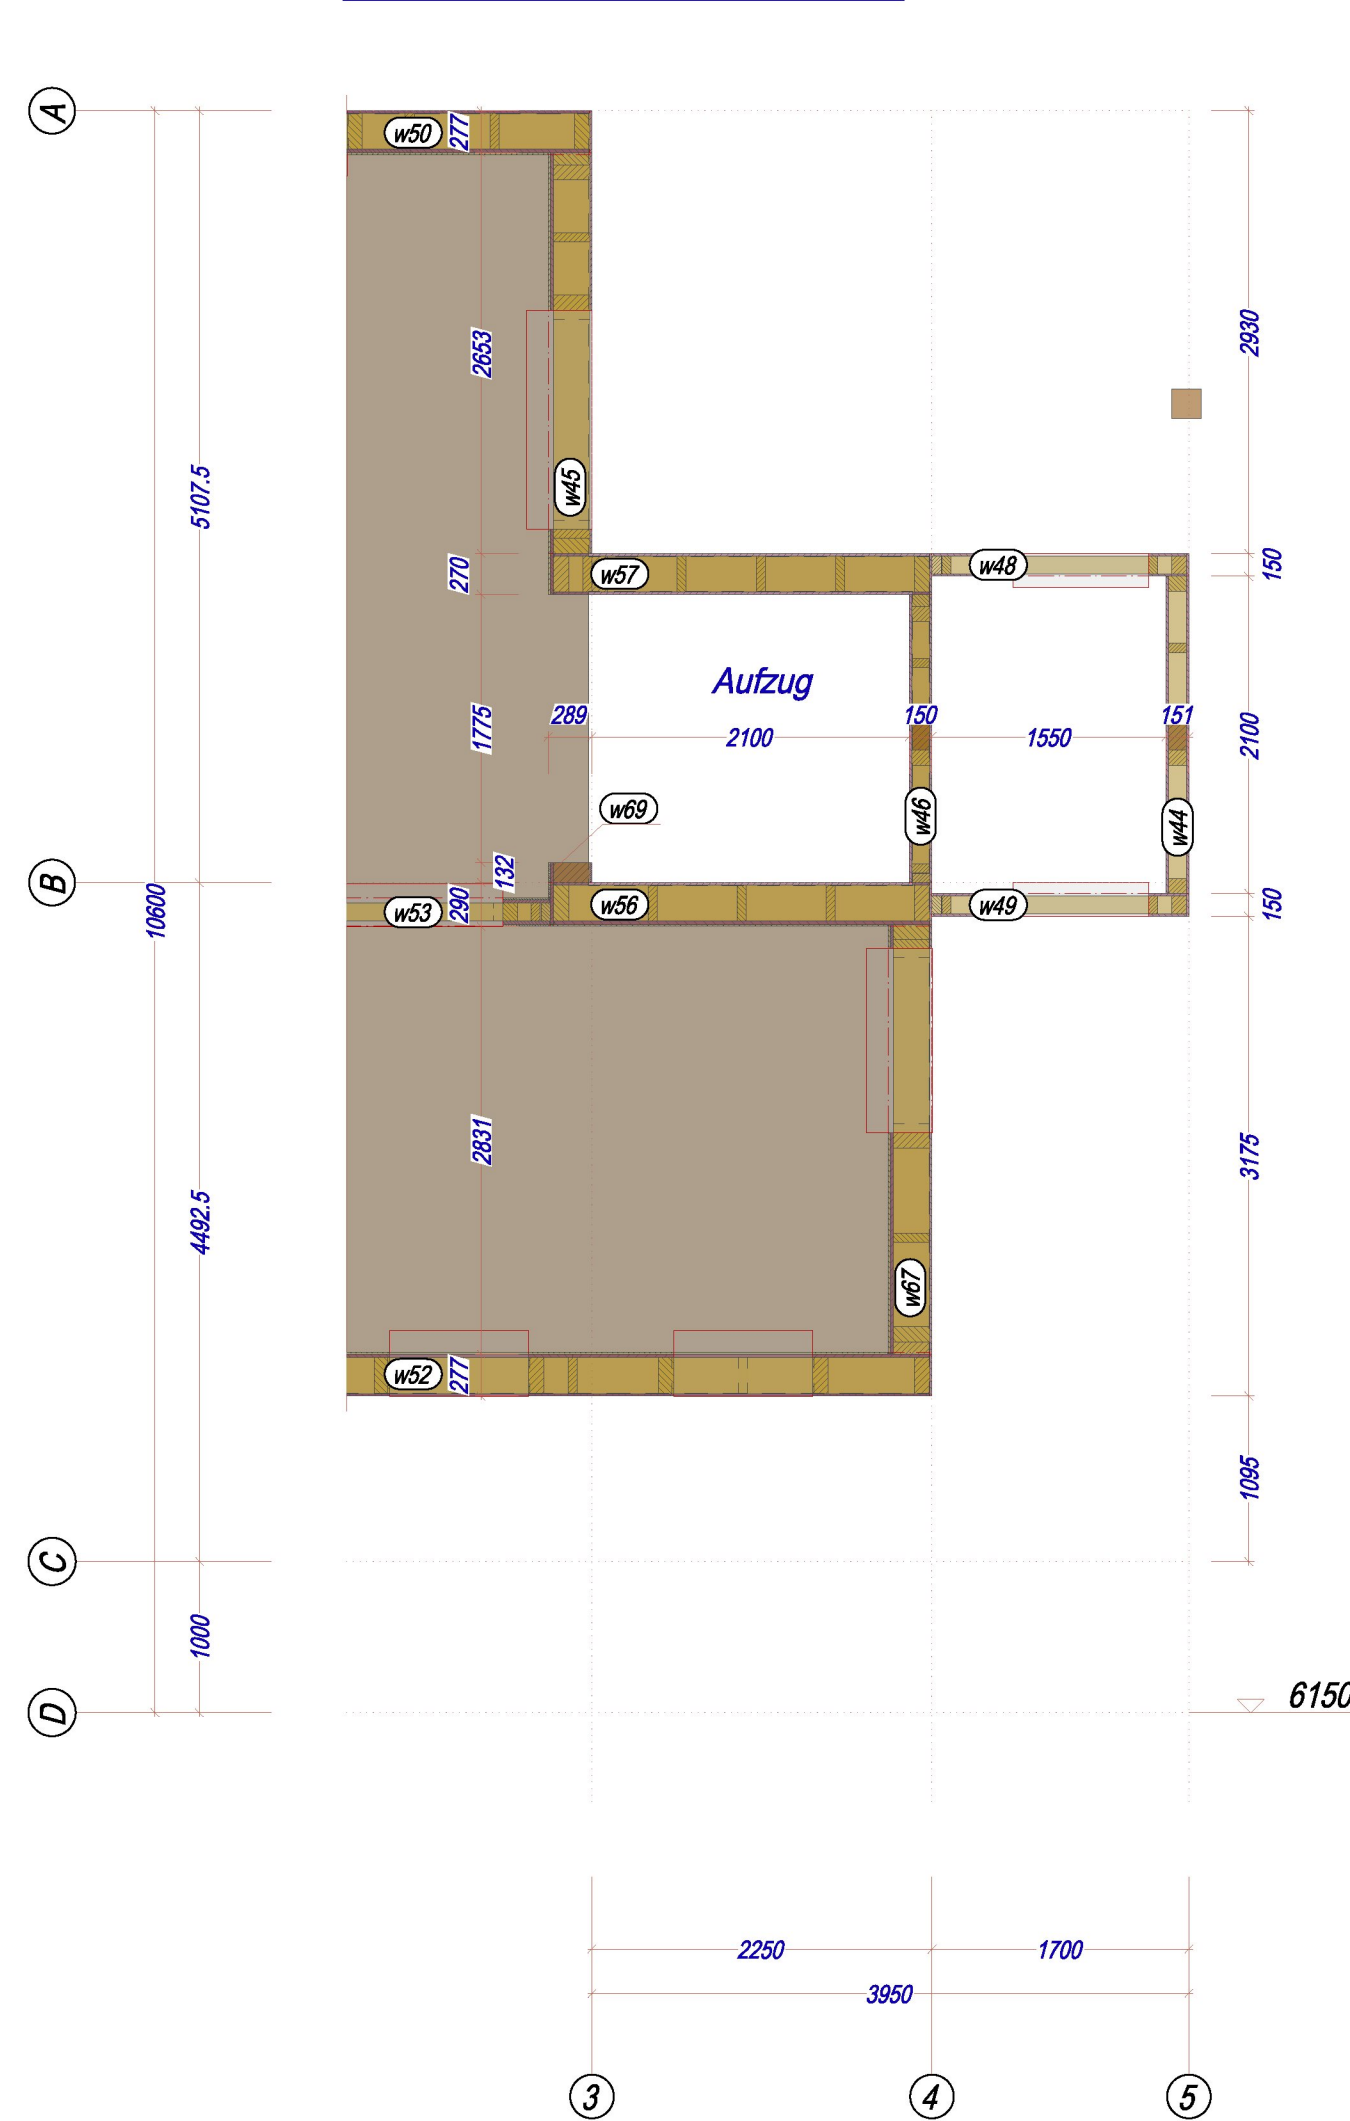


Schnitt A-A M 1:50

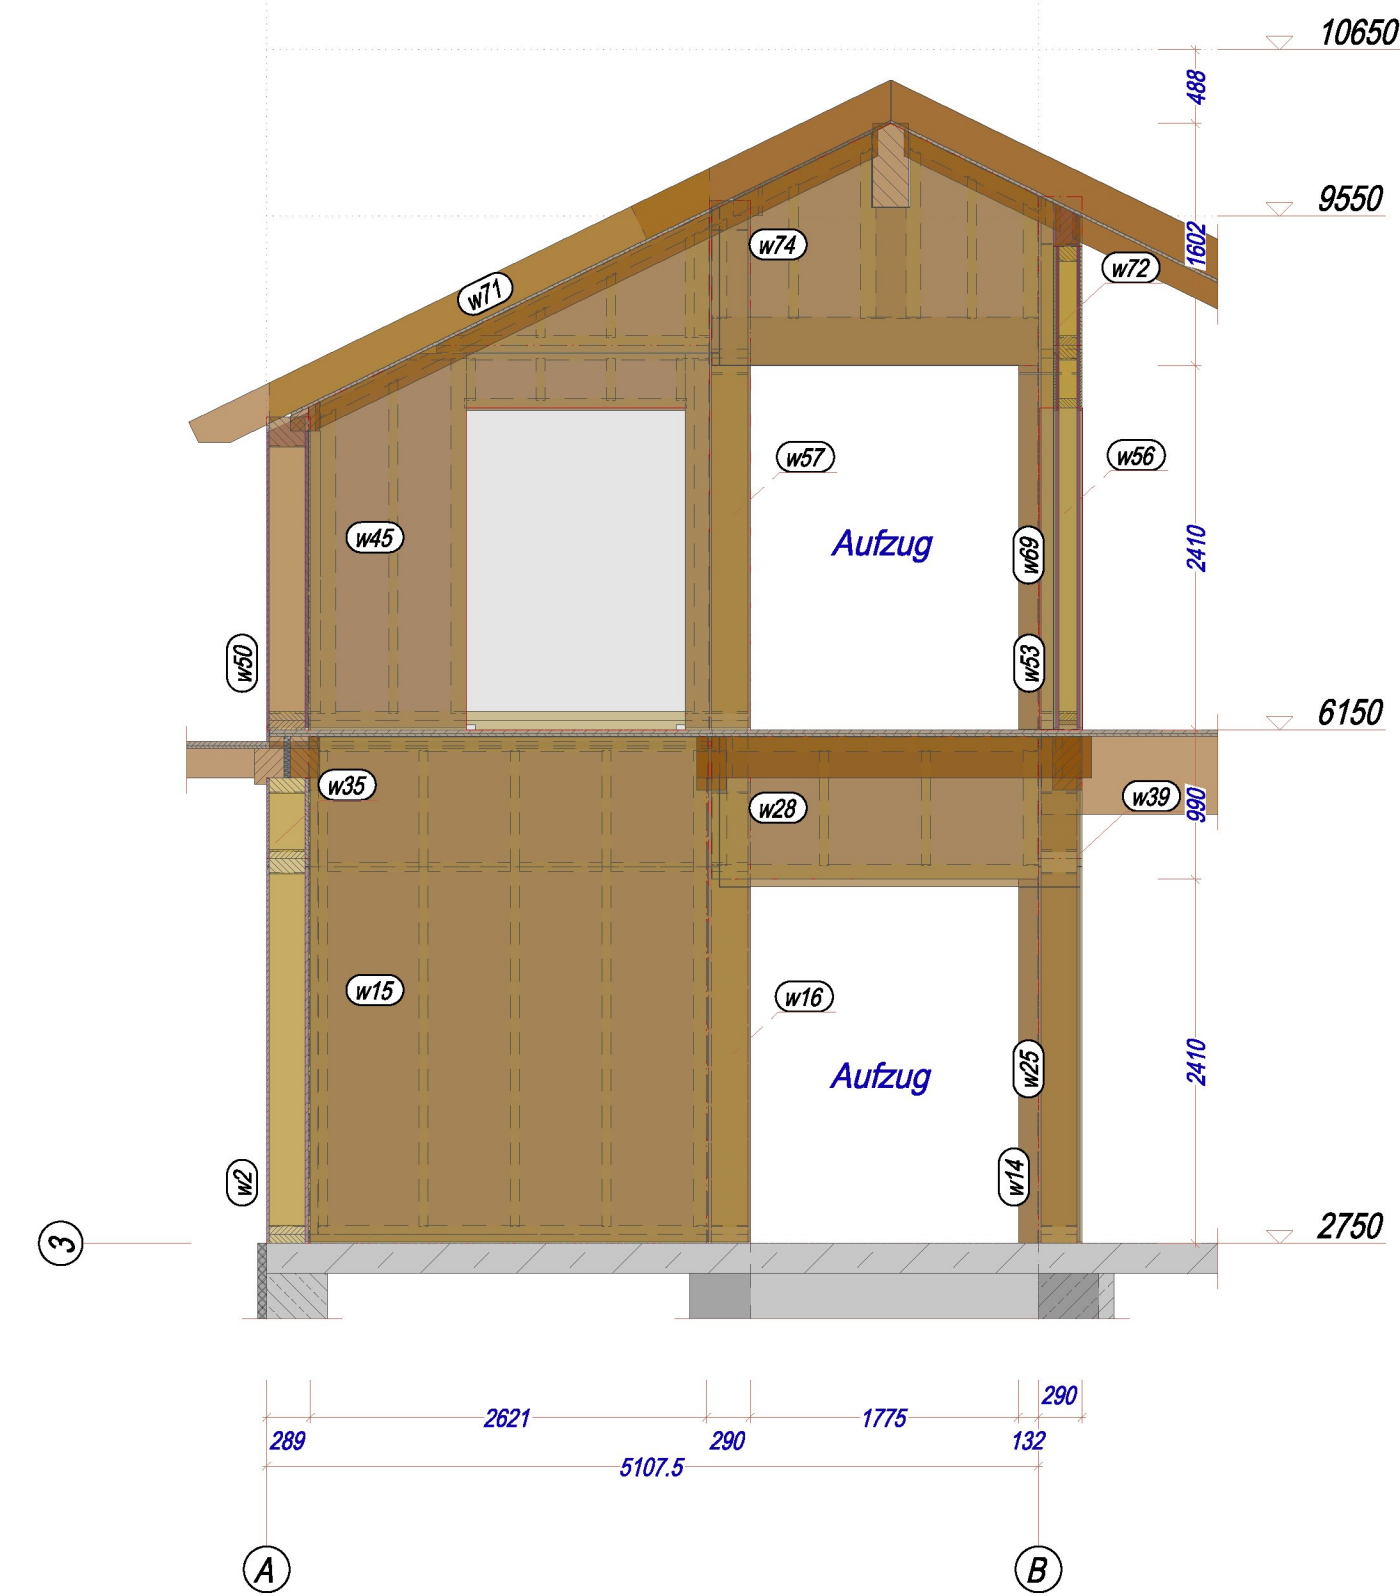


Schnitt B-B M 1:50

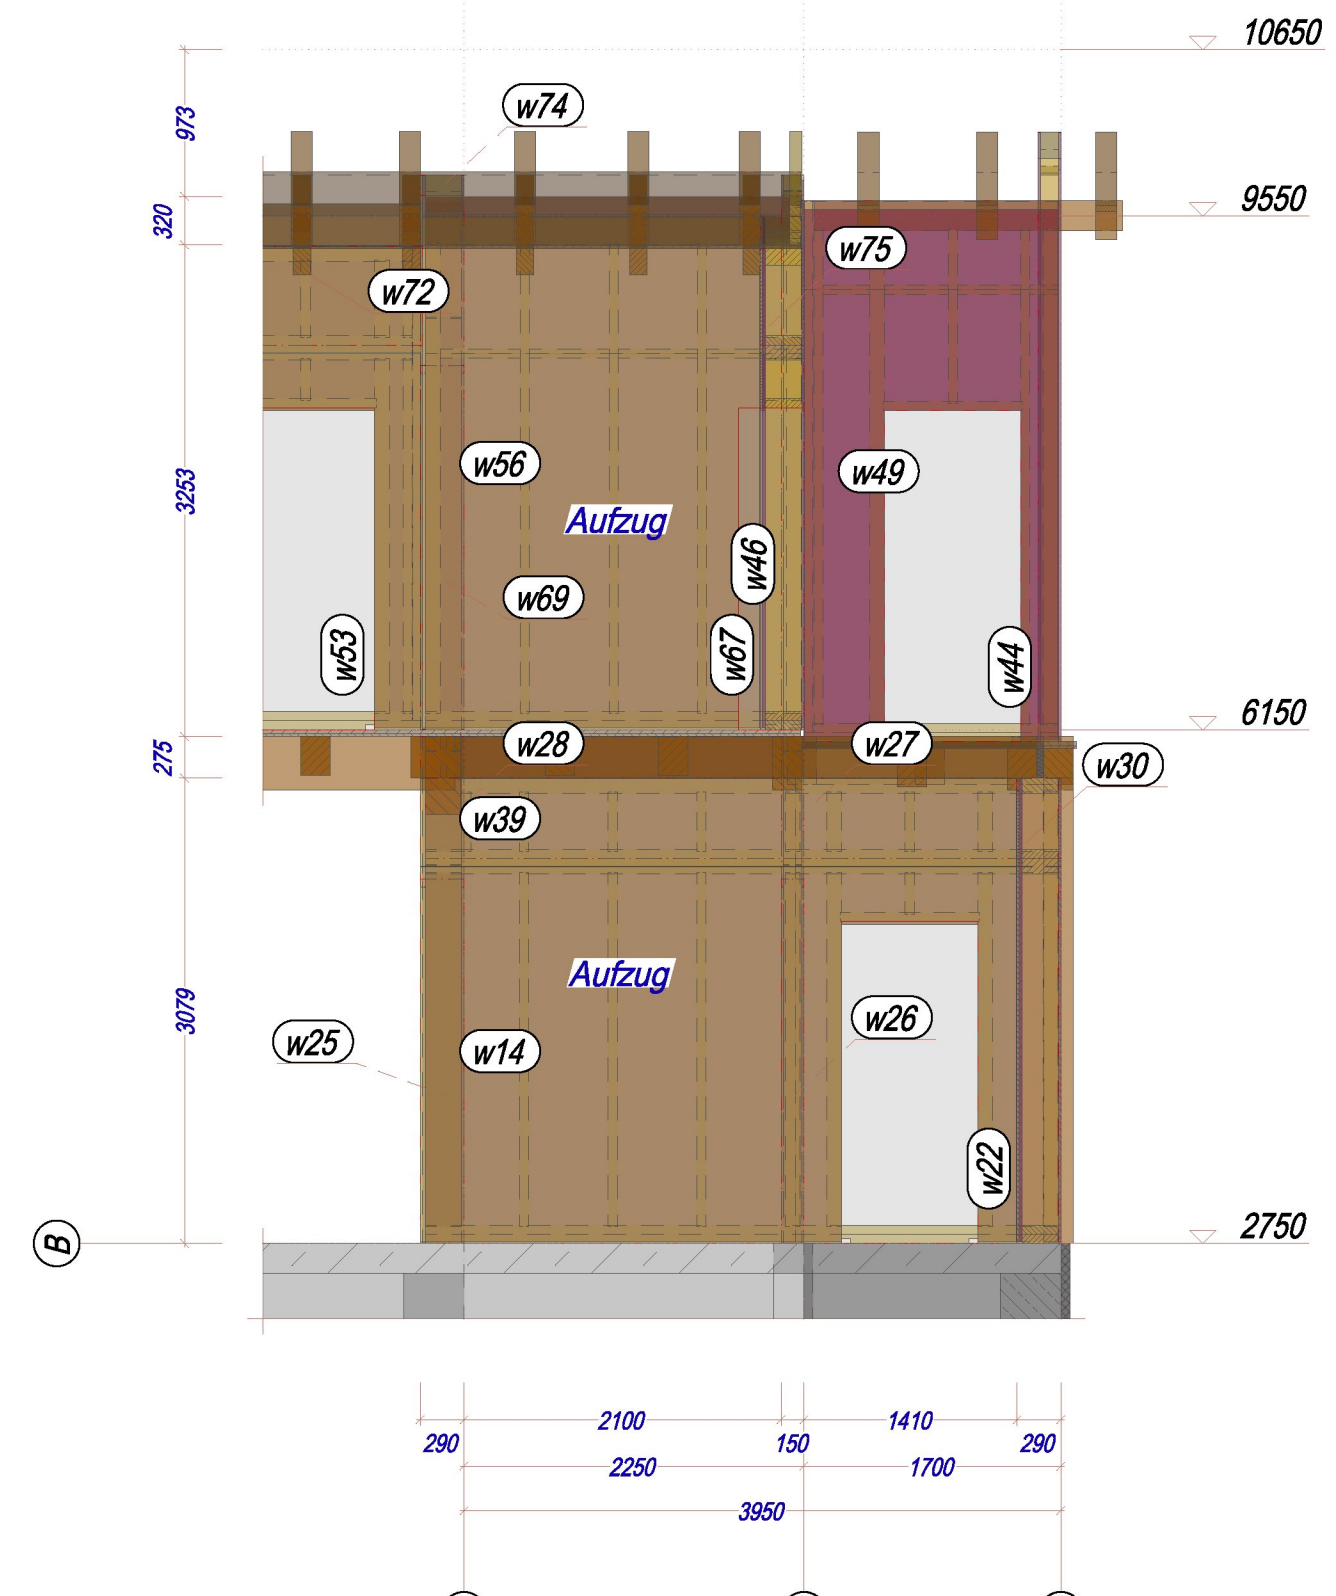


Grundriss Balkenlage EG-OG M 1:50

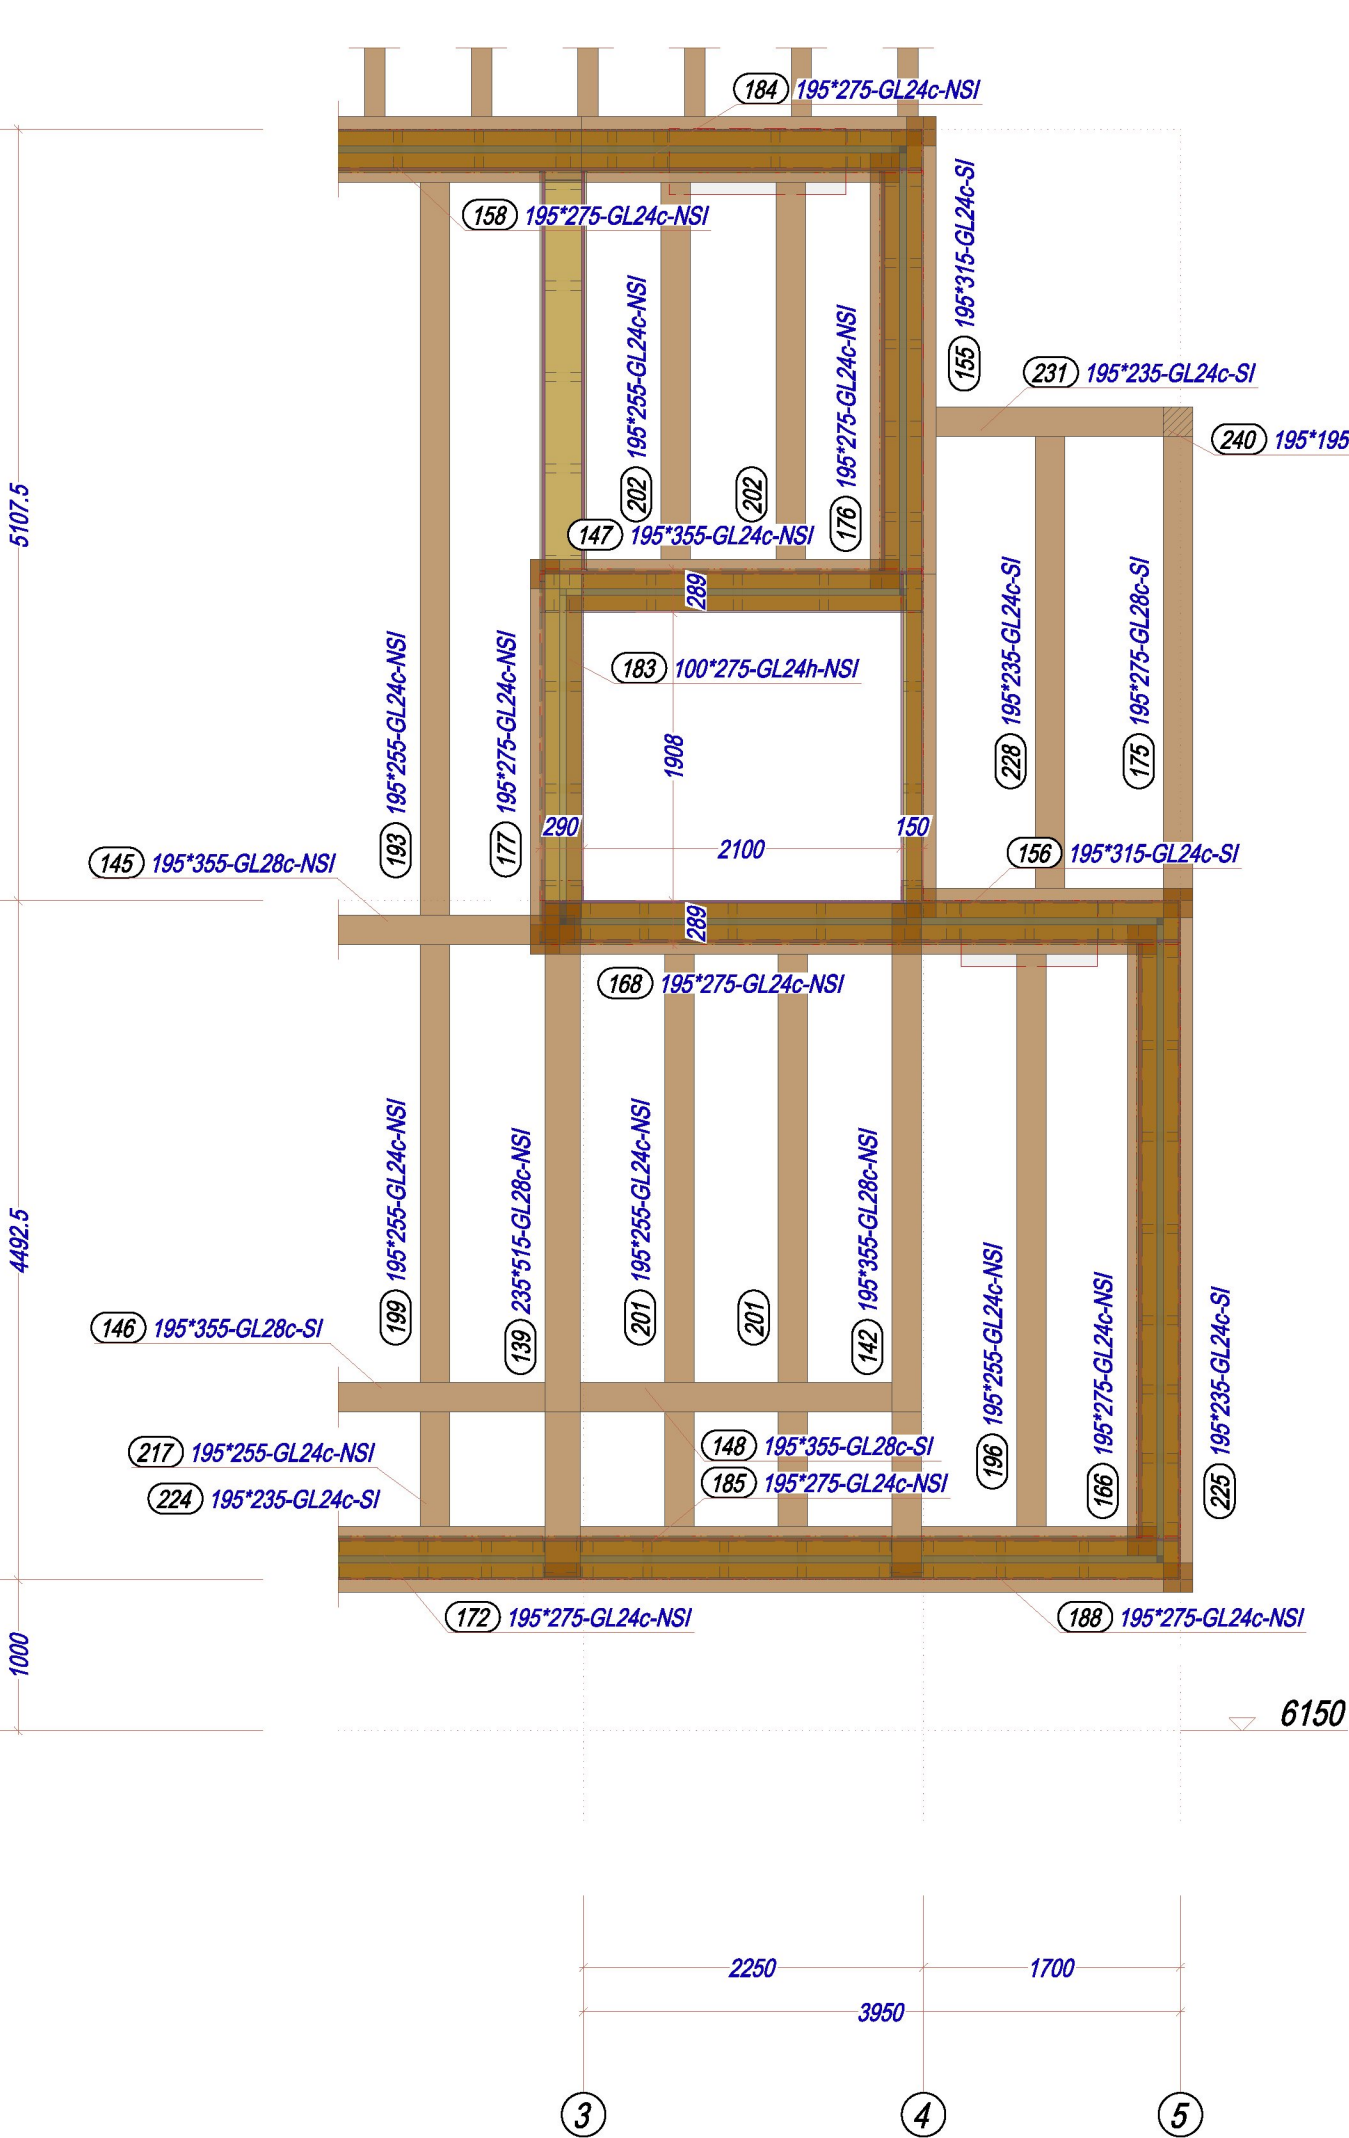

Schnitt C-C M 1:50

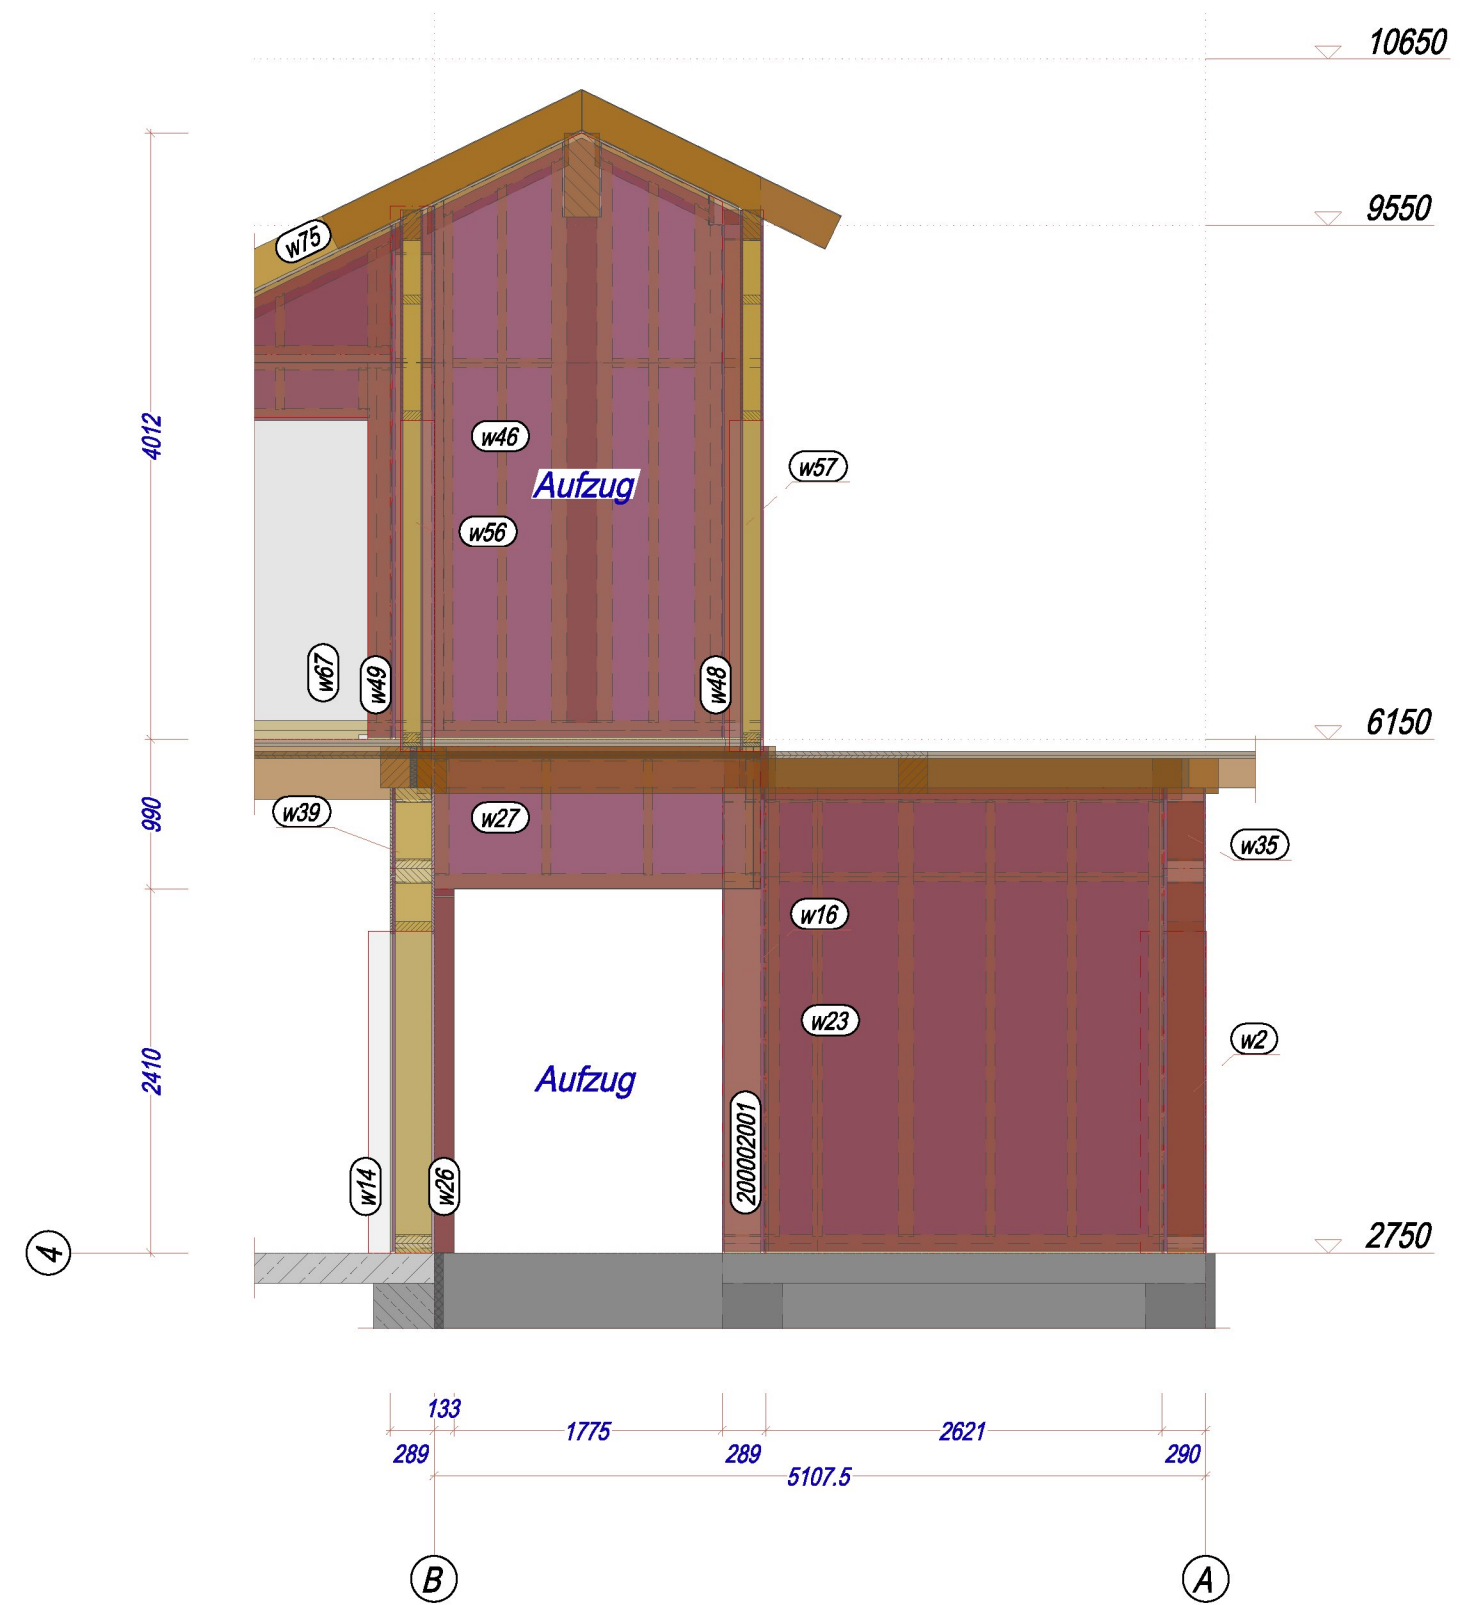

Schnitt D-D M 1:50

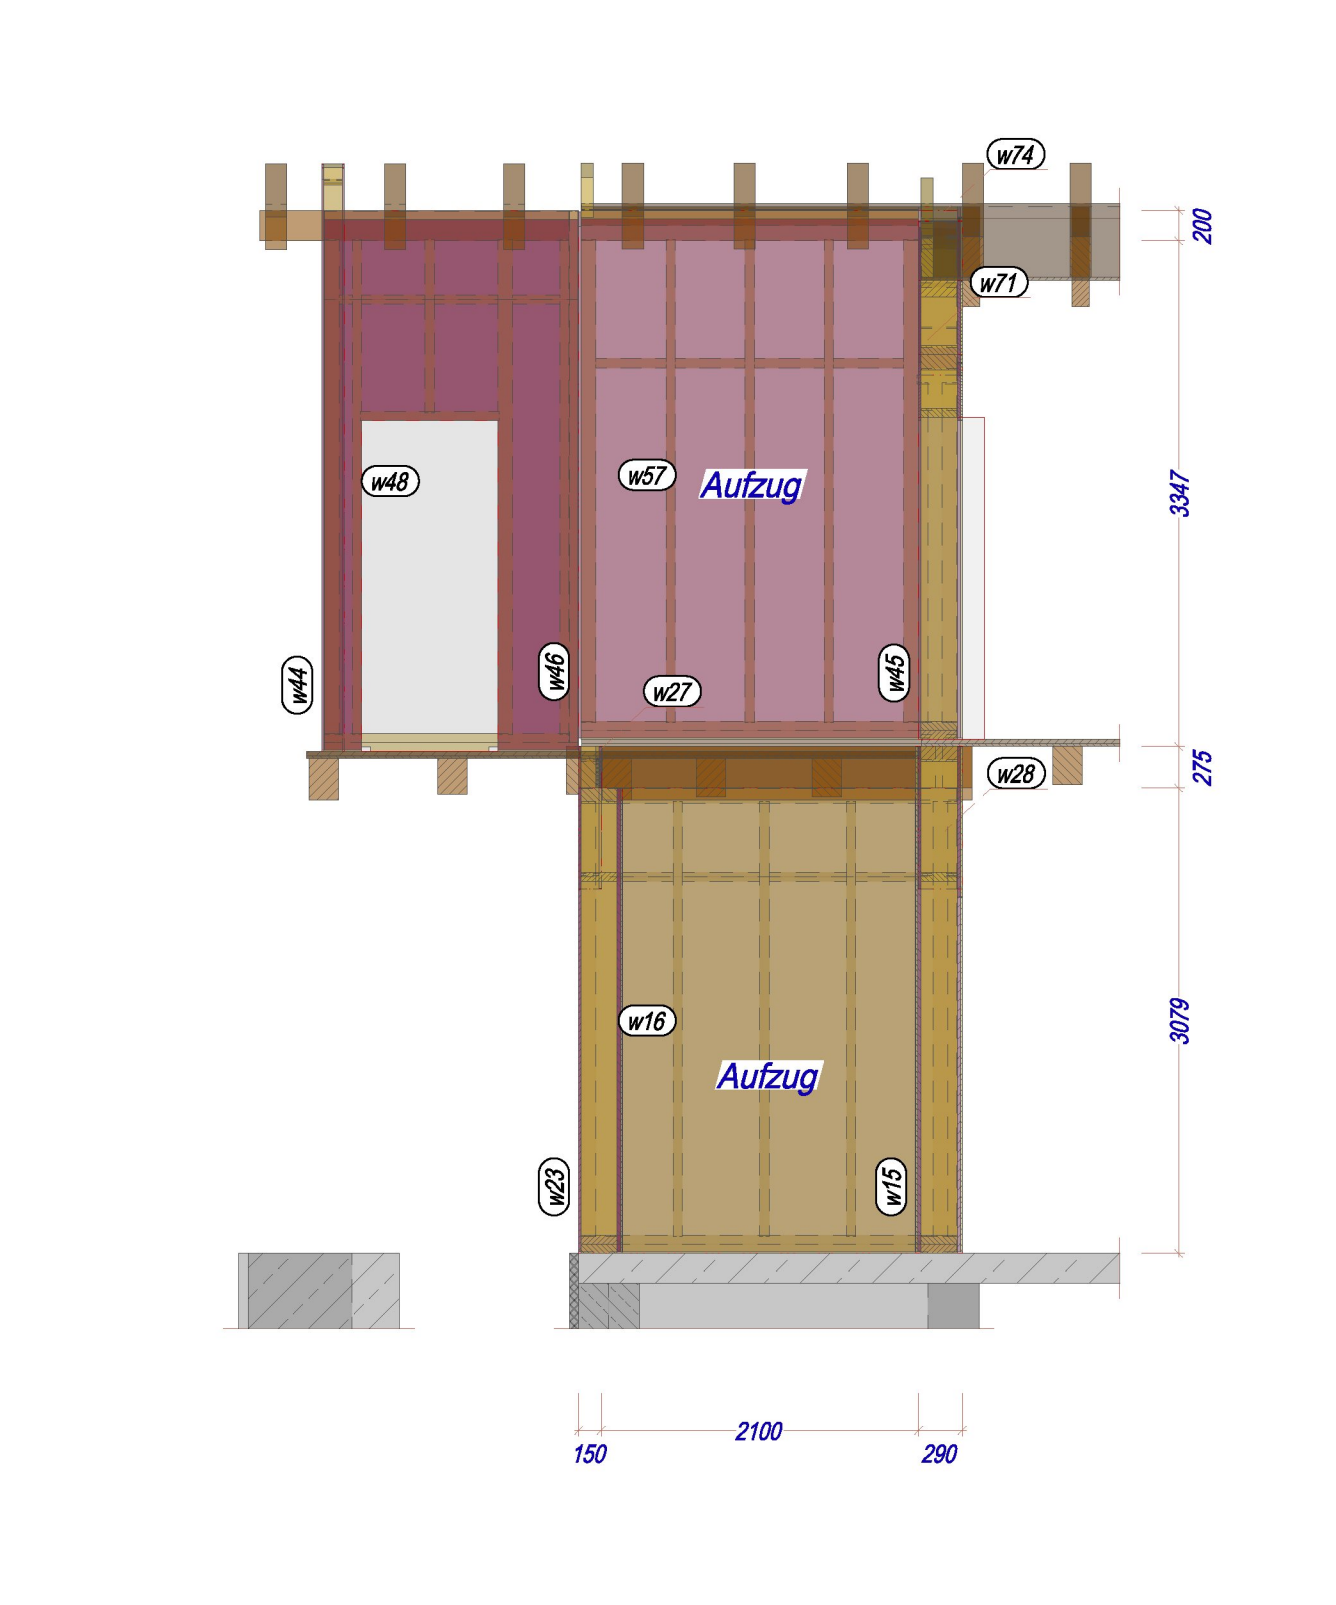

Plitschacher		Waldstr. 1 85453 Dasing Tel. +49 8205 8810 0 Fax +49 8205 8810 49		Maßstab: 1:50 Bauchern Gröna Lund Tivoli Bauchern 121 88 Stockholm-Globen	
Zust.		Datum		Name	
Änderung		Datum		Name	
Auftrag		Datum		Name	
groenalund-stockholm		11.12.2019		A. Radm.	
Zeichnung		Datum		Name	
Grundr. u. Schnitte Aufzug		Datum		Name	
Blatt : 05		Bl. : 05		Bl. : 05	