

FLÖDEN ANGES I l/s

MATERIAL
A1,F1,T1,U1 - FÖRZINKAD STÅLPLÅT,

- 1 - UTVÄNDIG ISOLERING EI 15
TYP KOMFORTMATTA
- 2 - UTVÄNDIG ISOLERING EI 30
TYP KOMFORTMATTA
- 3 - UTVÄNDIG ISOLERING EI 60
TYP KOMFORTMATTA
- 4 - UTVÄNDIG ISOLERING
VÄRMEISOLERING
- 5 - INVÄNDIG ISOLERING
KONDENSISOLERING
- 6 - UTVÄNDIG ISOLERING
KONDENSISOLERING

Architectural floor plan of a building with 10 rooms, showing lighting layouts. The plan includes rooms 101 to 113, a central corridor (102), and a staircase (107). Each room is labeled with its name, room number, and lighting specifications. The lighting layout shows the placement of various light fixtures, including T1-160, T1-200, MF10-160, and BEF F1-80, along with their beam angles and center heights. The plan also indicates the location of doors, windows, and other architectural features.

Room 101: MÖTESRUM
3xKBL10
ØD20-250
30-90/-

Room 102: Korridör

Room 103: SAMTALS RUM
KBL10
ØD10 500x50
10-20/-

Room 104: FOKUSRUM
KBL10
ØD10 500x50
10-20/-

Room 105: VIDEORUM
KBL10
ØD10 500x50
10-40/-

Room 106: KONTOR
KBL10
ØD10 500x50
10-20/-

Room 107: Trappa

Room 108: DROP DOWN
KBL10
10-40/-

Room 109: Passage


Room 110: FOKUS
KBL10
ØD10 500x50
10-20/-

Room 111: Passage

Room 112: VIDEORUM
KBL10
ØD10 500x50
10-40/-

Room 113: KONTOR
KBL10
10-40/-

Room 114: Mötesrum

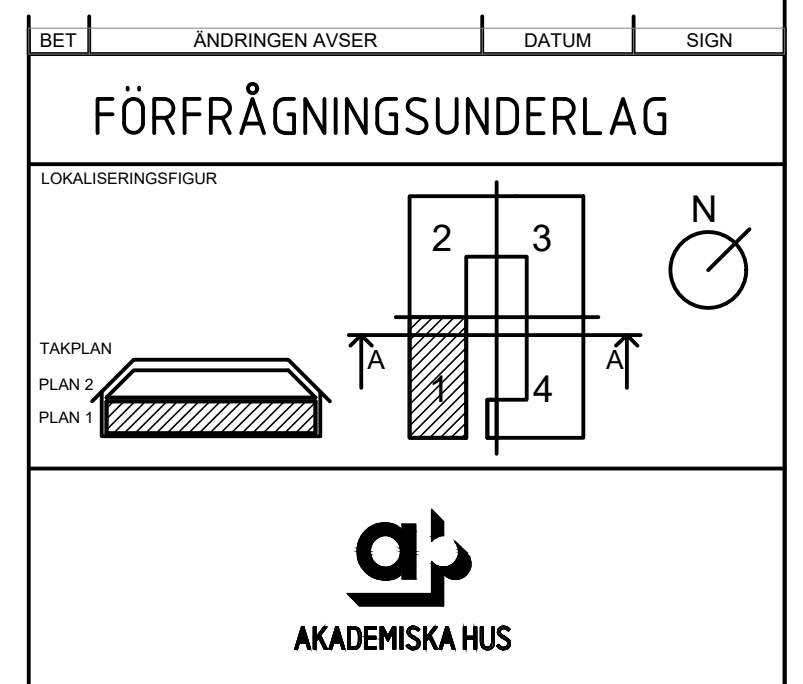

Akademiska Hus AB Region Stockholm akademiskahus.se	UPPRAG NR 1469-004		RTAD/KONSTR. AV OWq	HANDLÄGGARE MIL
	ANSVARIG MICHEL LÉZIN			
	KONSULT Structor Installationsteknik AB			
	DATUM 2020-08-25		REV./REL. DATUM	
REGISTERFÄSTIGHET NORRA DJURGÅRDEN 1:44 BYGGSÄNDERSFÖRNUMMER A0059016	PLAN 1 DEL 1			
HUSDEL 01	PLANID 01	ANSV.PART V	LUFTBEHANDLING	
REGISTERFÄSTIGHET	A1	SKALA 1:50	NUMMER V-57.1-11	BET

