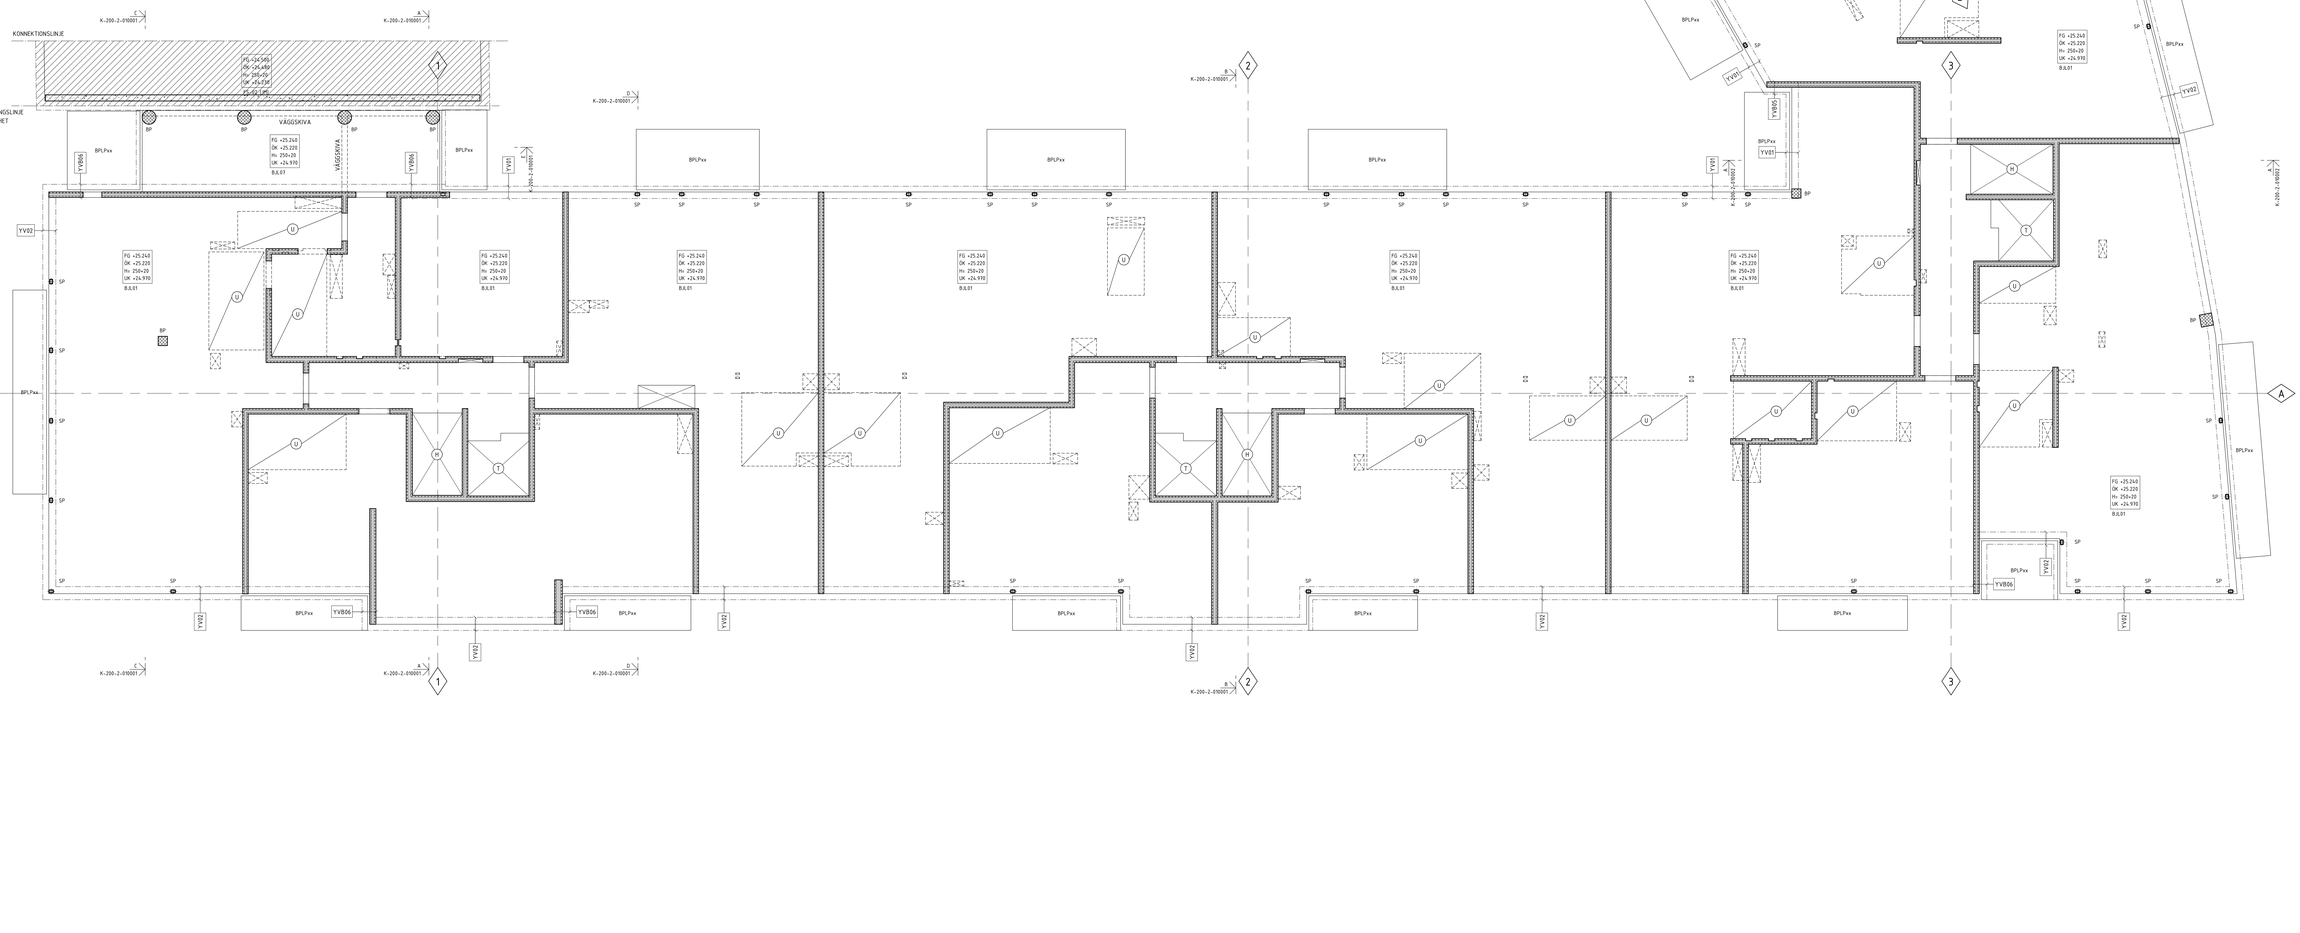

SKALA 1:50 0 1 5 METER

FÖRKLARINGAR

- = SKALVÄGG
- = HELFABRICERAD BETONGVÄGG
- MARKERAR SCHAKT I VILKET ENSKILDA INSTALLATIONSHÅLTAGNINGAR I BJÄLKLAG UTFÖRS.

YVxx	YTTERVÄGG MED STÅLPELARSTOMME
YVBxx	YTTERVÄGG BÄRANDE REGELSTOMME
SP	STÅLPELARE
BP	BETONGPELARE
SBxx	STÅLBALK
SBH	STÅLBALK FÖR HISSFRONT
BBxx	BETONGBALK
IBB	INGJUTEN BETONGBALK FÖR BALKONG
BV	INGJUTEN BETONGBALK VALVKANT
BJLxx	BJÄLKLAGSTYP
BJLTxx	TERRASSBJÄLKLAG
BJLVxx	VINDSBJÄLKLAG
BPLPxx	BALKONGPLATTA
TYxx	TAKTYP
TB	TERRASSBRUNN
UL	UPPSTIGNINGSLUCKA ENL. ARKITEKT
BSV	BRANDGASVENTILATION ENL. ARKITEKT

(H) ERFORDERLIGA ANKARSKENOR FÖR HISSMONTAGE SKALL INGÅ I HISSENTREPRENADEN.

(T) BJÄLKLAGSKANT ENLIGT LEVERANTÖR AV PREFABRICERAD TRAPPA.

(U) MARKERAR LOKALT URTAG FÖR VÅTRUM

(R) MARKERAR UTBREDNING RAMP

(TG) MARKERAR UTBREDNING FÖR TORKMATTA

FÖRESKRIFTER

ALLMÄNNA FÖRESKRIFTER, SE ENLIGT A4-DOKUMENT	K-010-1-010100

HÄNVISNINGAR

BJÄLKLAGSTYPER, SE	K-200-6-010002
VÄGGTYPER, SE	K-200-6-010003
YTTERTAKS- OCH TERRASSTYPER, SE	K-200-6-010004
TYPDETALJER, YTTERVÄGGAR, SE	K-200-6-010005
SOCKELDETALJER, SE	K-200-6-010006

SEKTION

K-200-1-011100	Takplan
K-200-1-011101	Plan 01
K-200-1-011102	Plan 02
K-200-1-011103	Plan 03
K-200-1-011104	Plan 04
K-200-1-011105	Plan 05
K-200-1-011106	Plan 06
K-200-1-011107	Plan 07
K-200-1-011108	Plan 08
K-200-1-011109	Plan 09
K-200-1-011110	Plan 10
K-200-1-011111	Plan 11
K-200-1-011112	Plan 12
K-200-1-011113	Plan 13
K-200-1-011114	Plan 14
K-200-1-011115	Plan 15
K-200-1-011116	Plan 16
K-200-1-011117	Plan 17
K-200-1-011118	Plan 18
K-200-1-011119	Plan 19
K-200-1-011120	Plan 20

GRUNDRISSKOPPLING

TR1 TR2 TR3 TR4

STATUS: GODKÄND

HANDLING: SYSTEMHANDLING

DATUM: 2024-05-10

GRANSKNING: JENS VIDGREN

BESTÄLLARE: Aros Bostad

PROJEKTNAMN: TEGELWIK SÖDERMALM

ADRESS: SÖDERMALM, STOCKHOLM

FASTIGHETSBETECKNING	BARNÄNGSGATAN, EMELIES GATA
LEVERANTÖRSNUMMER	PASSAGEN 3
BESTÄLLARE	BESTÄLLARE
K	Tenkon AB
UPPDRAGSNUMMER	UPPRÄTTAD AV
23331	JH
TELEFON	UPPDRAGSANSVARIG
08-412 22 90	JENS VIDGREN
NYCKELNUMMER	+25.240 (FG)
HANDLÄGGARE | ETABSNUMMER	SEKTIONER
BÖP 11	TRAPPHUS 1-4
SYSTEM	
200-SAMMANSATT REDOVISNING	
BENÄMNING	
BJÄLKLAG ÖVER PLAN 11	
FILNAMN	SKALA	FORMAT
K-200-1-011100	1:50	A0

FILNAMN: C:\Users\jonkon\Documents\Revit Local Files\Central files\K-200-V-010D-233_jonkonRVCA8W.rvt

Utskrift 08.06.04 08:04:05

Ritning till Bygglovsansökningshandlingar - 2024-11-04, Dnr 2024-016668