
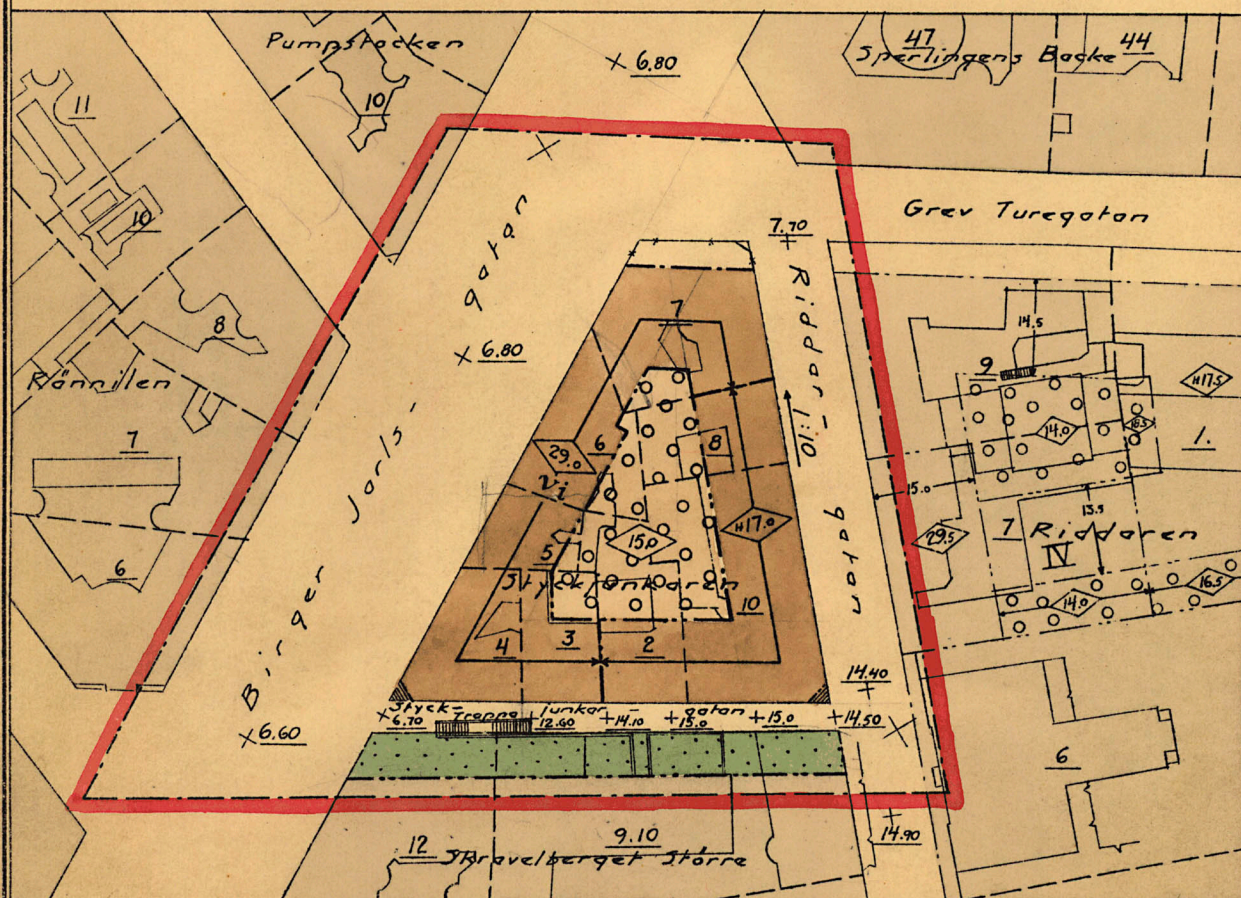


Kopia

FÖRSLAG TILL ÄNDRING AV STADSPLANEN
FÖR
**KVARTERET STYCKJUNKAREN SAMT
DEL AV KV. SKRAVELBERGET STÖRRE**
INOM GAMMAL STADSDEL Å ÖSTERMALM
I STOCKHOLM

Skala 1:1000

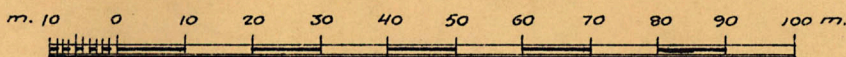

Beteckningar:

- Befintlig byggnad
- Gällande åsgräns
- Gällande gräns för byggnadskvarter
- Gällande gatuhöjd
- Gatulutning
- Föreslagen gräns för byggnadskvarter
- Föreslagen gräns inom byggnadskvarter
- Linje belägen tre (3) meter utanför det område för vilket ändring av stadsplanen sökes
- Beteckningar, vilka hänföra sig till bestämmelser angående byggnadskvarterens användande
- Gällande gräns, som föreslås att utgå
- Gatumark

O-plan = slussströskeln

Kopians likhet med originalet bekräftar
Stockholm i stadsbyggnadskontoret den 26.9.35
Andersson
Auktuario

Tillhör Kungl. Majts beslut
den 9 augusti 1935.
(undantag i Kungl. Majts beslut)

Stockholm i Kommunikationsdepartementet

Ex officio:

Waldemar Wient

Stockholms stads stadsplanekontor den 9 juni 1934

Lars Rindberg

/Ivar Stål

S.F. 20.5.1935
K.M. 9.8.1935

Tillhör stadsplanenämndens skrivelse av
den 13 juni 1934 till Fastighetsnämnden.
S. Alland