


FÖRSLAG
TILL
ÄNDRING AV STADSPLANEN
FÖR
KV. ADELMAN STÖRRE OCH DEL AV KV. STYRMANNEN
INOM
GAMMAL STADSDEL Å ÖSTERMALM
I
STOCKHOLM

Kopians likhet med originalet bestyrkes
Stockholm i stadsbyggnadskontoret den 25.9.37

Carlström

Arkivarie

Skala 1:1000

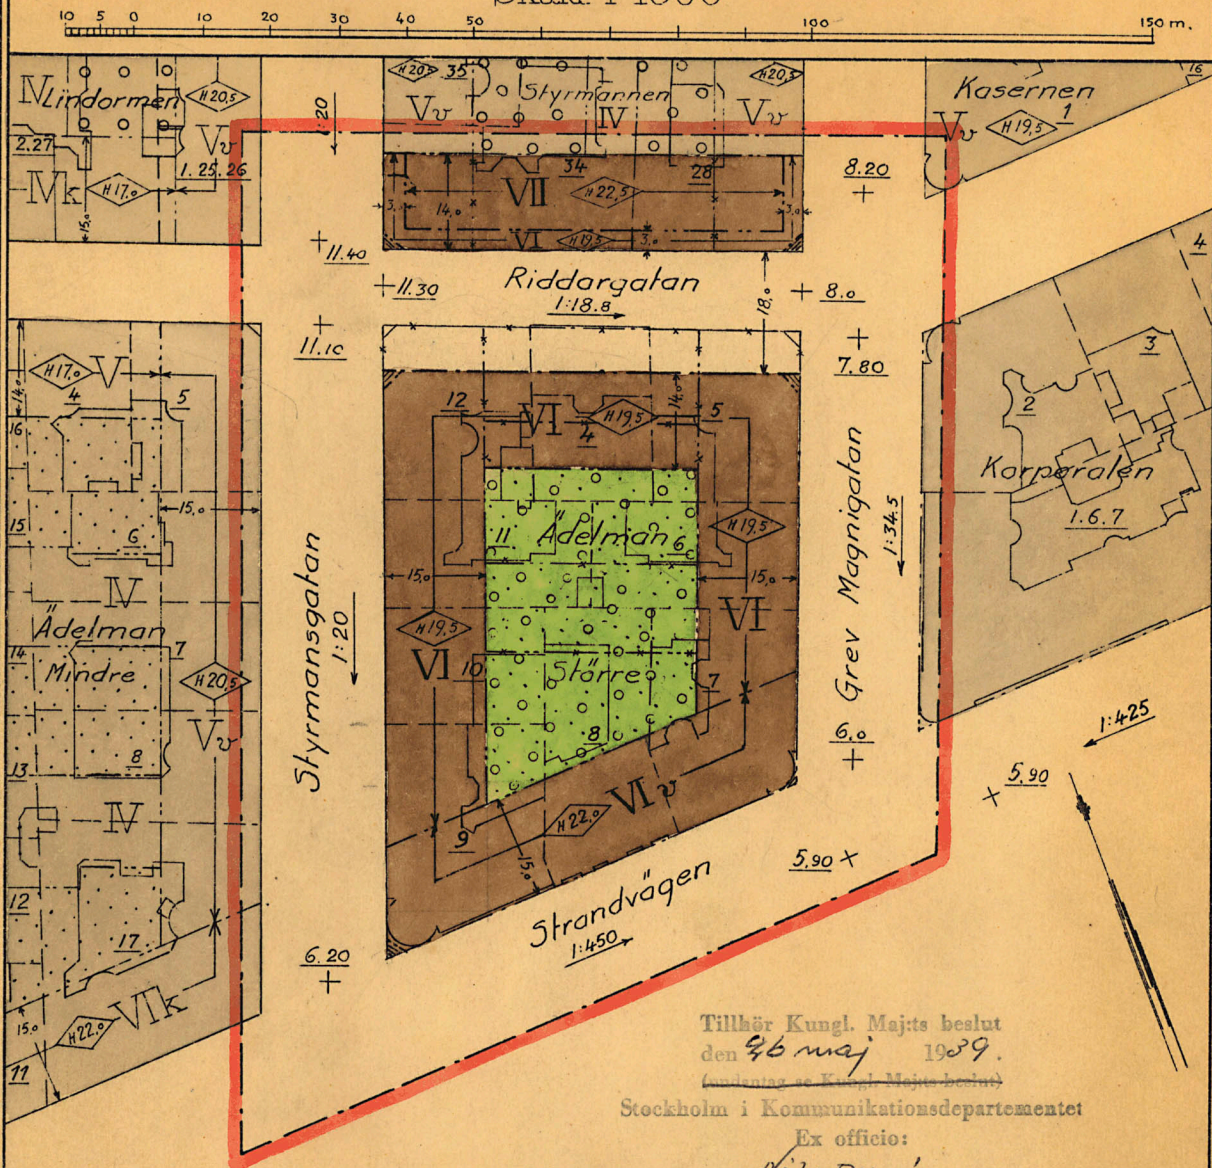

Tillhör Kungl. Maj:ts beslut
den 46 maj 1939.

(undantag se Kungl. Maj:ts beslut)

Stockholm i Kommunikationsdepartementet

Ex officio:

Beteckningar:

Nils Furén

- Befintlig byggnad.
- Gällande ägogräns.
- Gällande gräns för byggnadskvarter.
- Gällande gräns mellan områden med olika stadsplanebestämmelser.
- Gällande gatuhöjd. 1:0.0. Gatulutn.
- Linje belägen tre (3) mtr utanför det område för vilket ändring av stadsplanen sökes.
- Föreslagen gräns för byggnadskvarter.

- Föreslagen gräns mellan områden med olika stadsplanebestämmelser.
- Gällande gräns som föreslås att utgå.
- Gatumark.
- Beteckningar vilka hänföra sig till bestämmelser angående byggnadskvarterens användande.
- Nollplan = slussträskeln.

Stockholms stads stadsplanekontor den 9 okt. 1937.

Ulfert Nilsson