
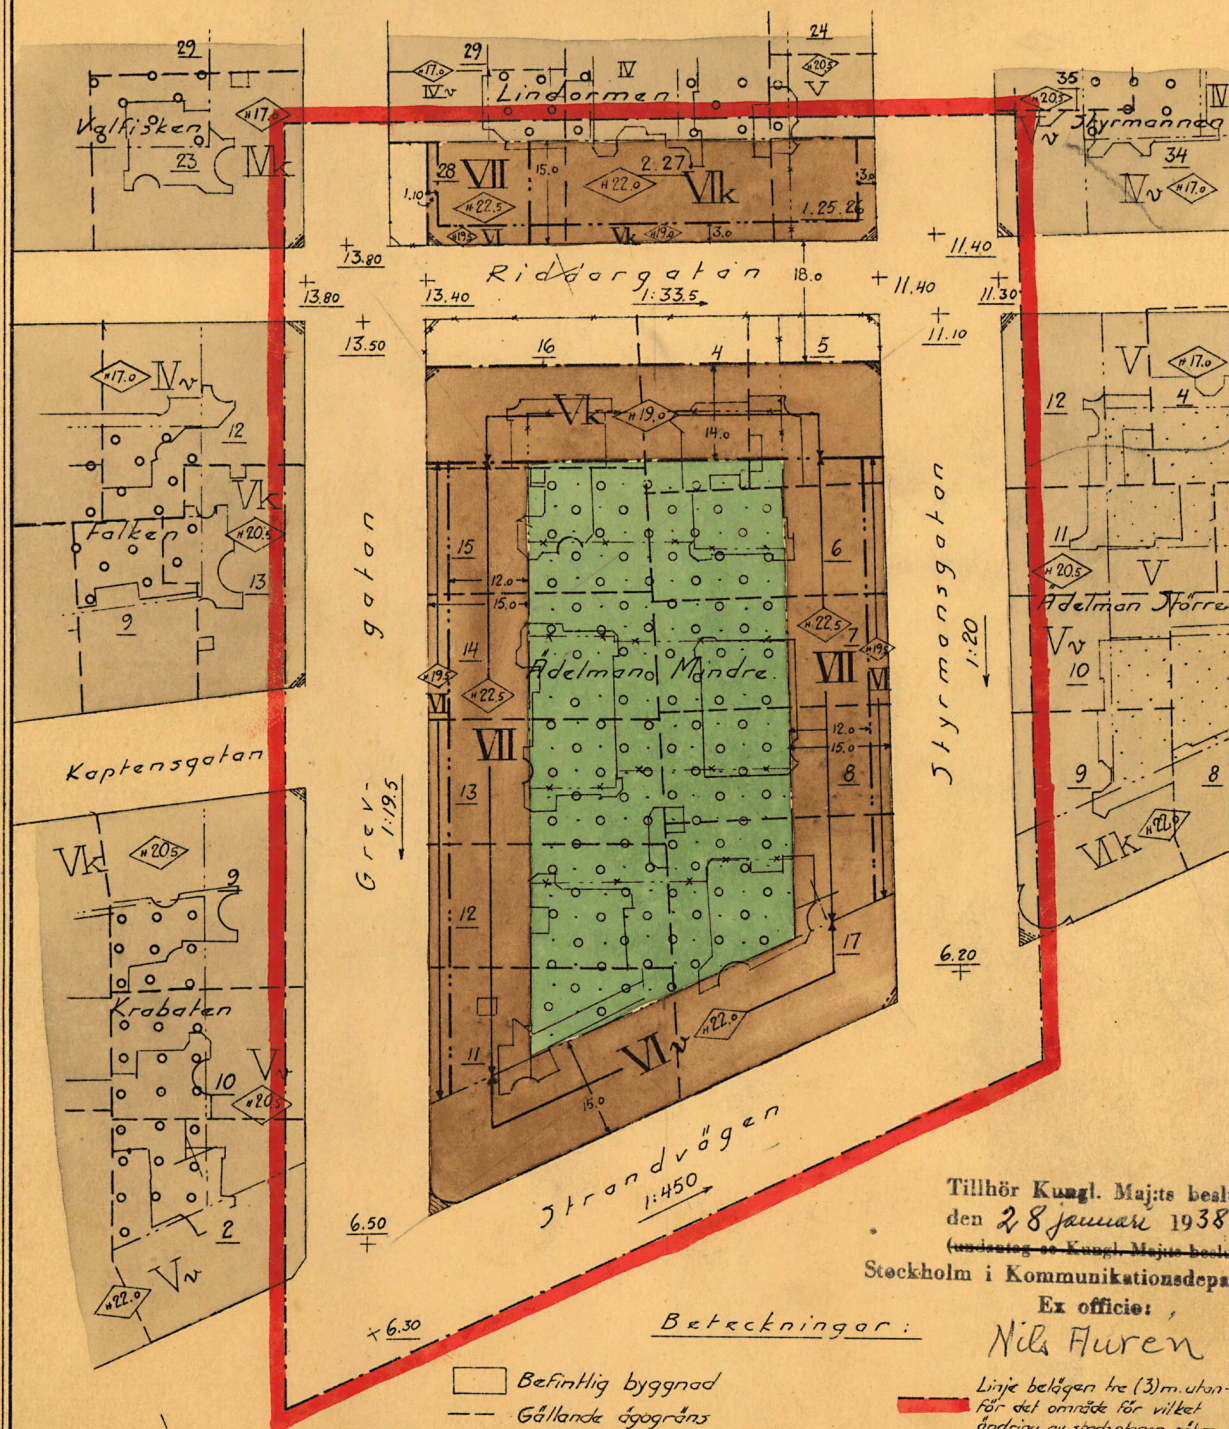


FÖRSLAG TILL ÄNDRING AV STADSPLANEN
FÖR
KVARTERET ADELMAN MINDRE
OCH DEL AV KVARTERET LINDORMEN
INOM GAMMAL STADSDEL Å ÖSTERMALM
I STOCKHOLM

Skala 1:1000

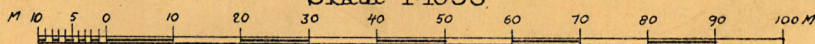

Tillhör Kungl. Maj:ts beslut
den 28 januari 1938.
(underlag till Kungl. Maj:ts beslut)

Stockholm i Kommunikationsdepartementet

Ex officio:

Nils Huren

Beteckningar:

- Befintlig byggnad
- Gällande ägogräns
- Gällande gräns för byggnadskvarter
- Gällande gräns mellan områden med olika stadsplanbestämmelser
- Gällande gathöjd 1:0.0 Gatulutning
- Föreslagen gräns mellan områden med olika stadsplanbestämmelser
- Föreslagen gathöjd
- Linje belägen tre (3) m. utanför för del område för vilket ändring av stadsplanen sökes
- Beteckningar, vilka hänföra sig till bestämmelser angående byggnadskvarterets användande
- Gällande gräns, som föreslås att utgå
- Gatumark
- O-plan = skusstråk

Kopians likhet med originalet bestyrkes
Stockholm i stadsbyggnadskontoret den 17.10.1938
Stadsbyggnadsnämnden
Aktuarie

Stockholms stads stadsplanekontor den 24 april 1937

Stadsbyggnadsnämnden

S.F. 18.10.1937
K.M. 28.1.1938

Tillhör stadsplanenämndens skrivelse av
den 28 april 1937 till fastighetsnämnden
S. Alland