
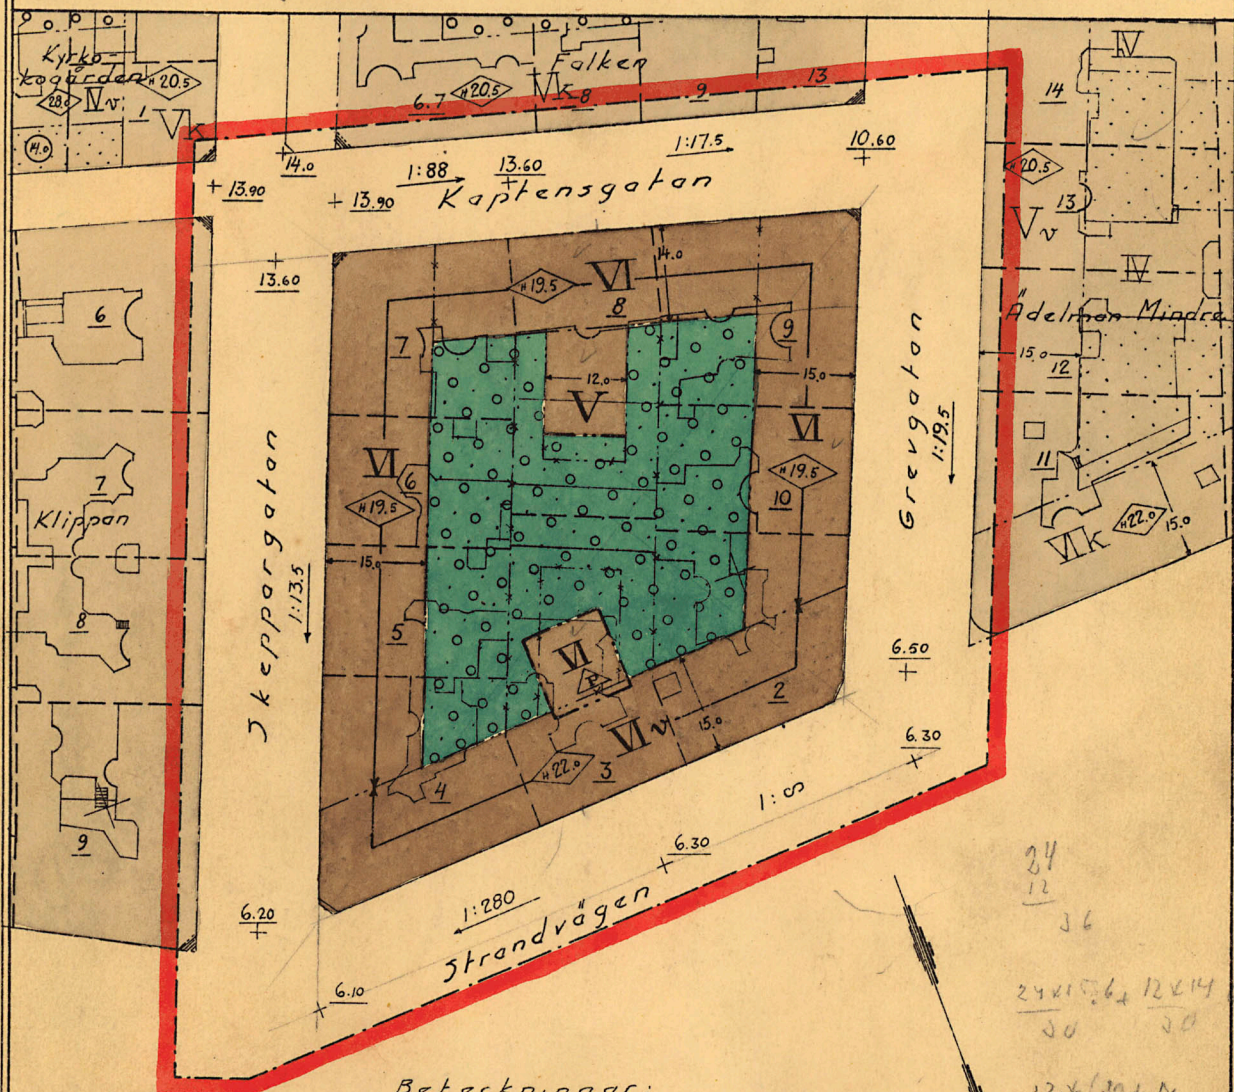


FÖRSLAG TILL ÄNDRING AV STADSPLANEN
FÖR
KVARTERET KRABATEN
INOM GAMMAL STADSDEL Å ÖSTERMALM
I STOCKHOLM

Skala 1:1000

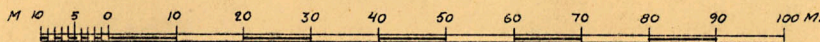

Beteckningar:

- Befintlig byggnad
- Gällande daggräns
- Gällande gräns för byggnadskvarter
- Gällande gräns mellan områden med olika stadsplanbestämmelser
- Gällande gatuhöjd
- Gatulutning
- Föreslagen gräns mellan områden med olika stadsplanbestämmelser
- Linje belägen tre (3) m. utanför det område för vilket ändring av stadsplanen sökes
- Beteckningar, vilka hänföra sig till bestämmelser angående byggnadskvarterets användande
- Gällande gräns, som föreslås att utgå
- Gatumark
- 0-plan = slussströskeln

Tillhör Kungl. Maj:ts beslut
den 24 sept. 1938.
(underkastad av Kungl. Maj:ts befallning)
Stockholm i Kommunikationsdepartementet
Ex officio:
Nils Rurein

Kopians likhet med originalet bestyrkes
Stockholm i stadsbyggnadskontoret den 18.11.1936
Aktuarie
Stockholms stads stadsplanekontor
den 5 sept. 1936
Albert Killeberg

S.F. 24. I. 1938
K.M. 22. 4. 1938

Tillhör stadsplanenämndens skrivelse av
den 9 sept. 1936 till fastighetsnämnden