


FÖRSLAG TILL ÄNDRING AV STADSPLANEN FÖR
KVARTERET SKRAVELBERGET STÖRRE
INOM GAMMAL STADSDEL Å ÖSTERMALM
I STOCKHOLM

Skala 1:1000

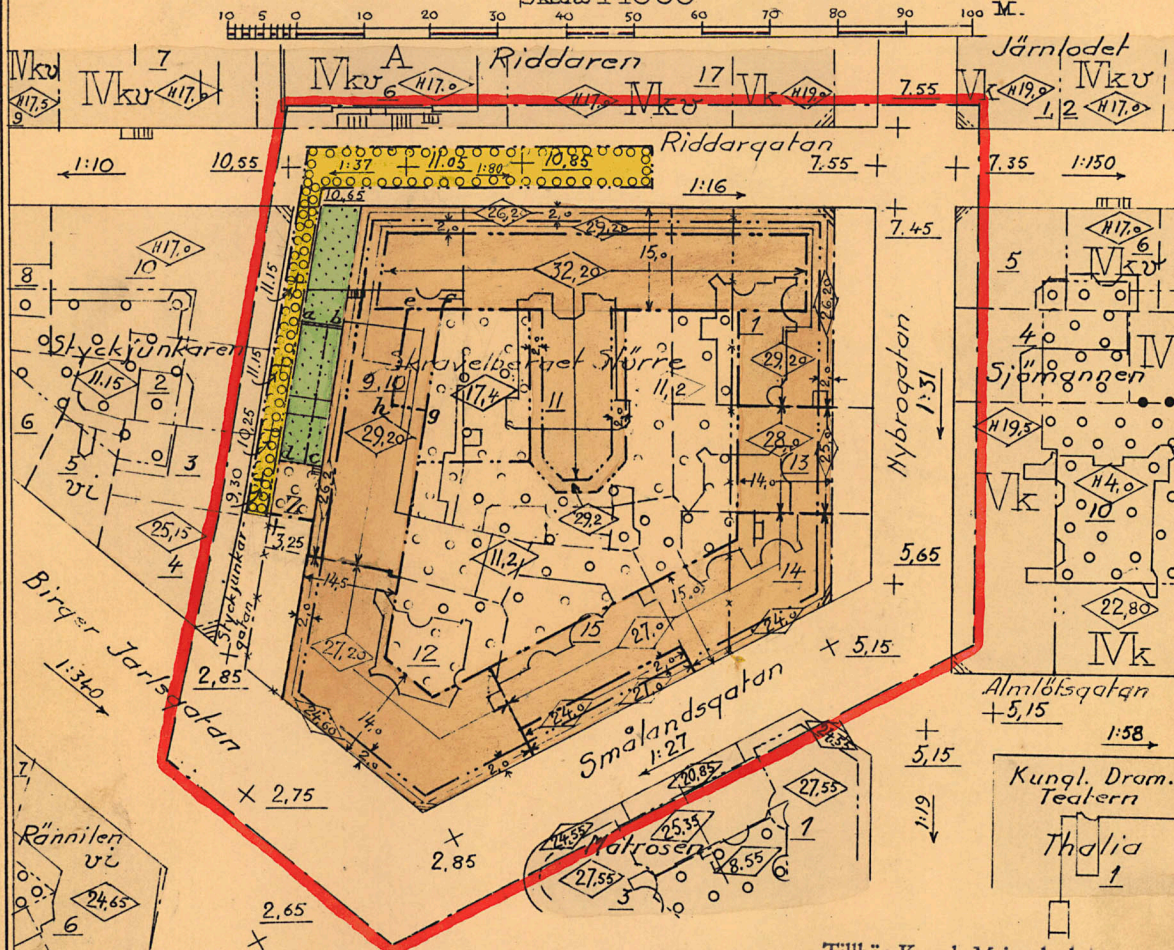

Kopians likhet med originalet bestyrkes

Stockholm i stadsbyggnadskontoret den 2.12.1946

Skaravelberget Mindre

Aktuarie

Befeckningar:

- ☐ Befintlig byggnad.
- ☐ Gällande ägo gräns.
- ☐ Gällande gräns för byggnadskvarter.
- ☐ Gällande gräns mellan områden med olika stadsplanebestämmelser.
- ☐ Gällande gatuhöjd.
- ☐ Gatulutning.
- ☐ Linje belägen tre (3) mtr utanför det område för vilket ändring av stadsplanen sökes.

- ☐ Föreslagen gräns för byggnadskvarter.
- ☐ Föreslagen gräns mellan områden med olika stadsplanebestämmelser.
- ☐ Föreslagen gatuhöjd.
- ☐ Gällande gräns som föreslås att utgå.
- ☐ Gatumark.
- ☐ Befeckningar vilka hänföra sig till bestämmelser angående byggnads- a-d e-h kvarterets användande.

Nollplan = havets m.v.y.

Stockholms stadsfullmäktige hava vid sammanträde den 19 maj 1948 för sin godkännelse denna stadsplan.

Stockholm i stadskansliet den 20 maj 1948

Registrator

ANTAGET AV S. F. O. 19.5 1948
FASTET. AV K. M. 20.8 1948

C.-F. Aulberg/Björklund
et.

Tillhör stadsplanenämndens skrivelse av den 15 april 1947 till byggnadsnämnden.

ARBETSEXEMPLAR

B. Aspegren.