


FÖRSLAG TILL ÄNDRING AV STADSPLANEN FÖR  
KVARTERET BAJONETTEN  
INOM NY STADSDEL Å ÖSTERMALM I STOCKHOLM

Skala 1:1000

Tillhör Kungl. Majts beslut  
den 23 februari 1940  
(undantag från Majts beslut)  
Stockholm i Kommunikationsdepartementet  
Ex officio:  
Nils Aurin

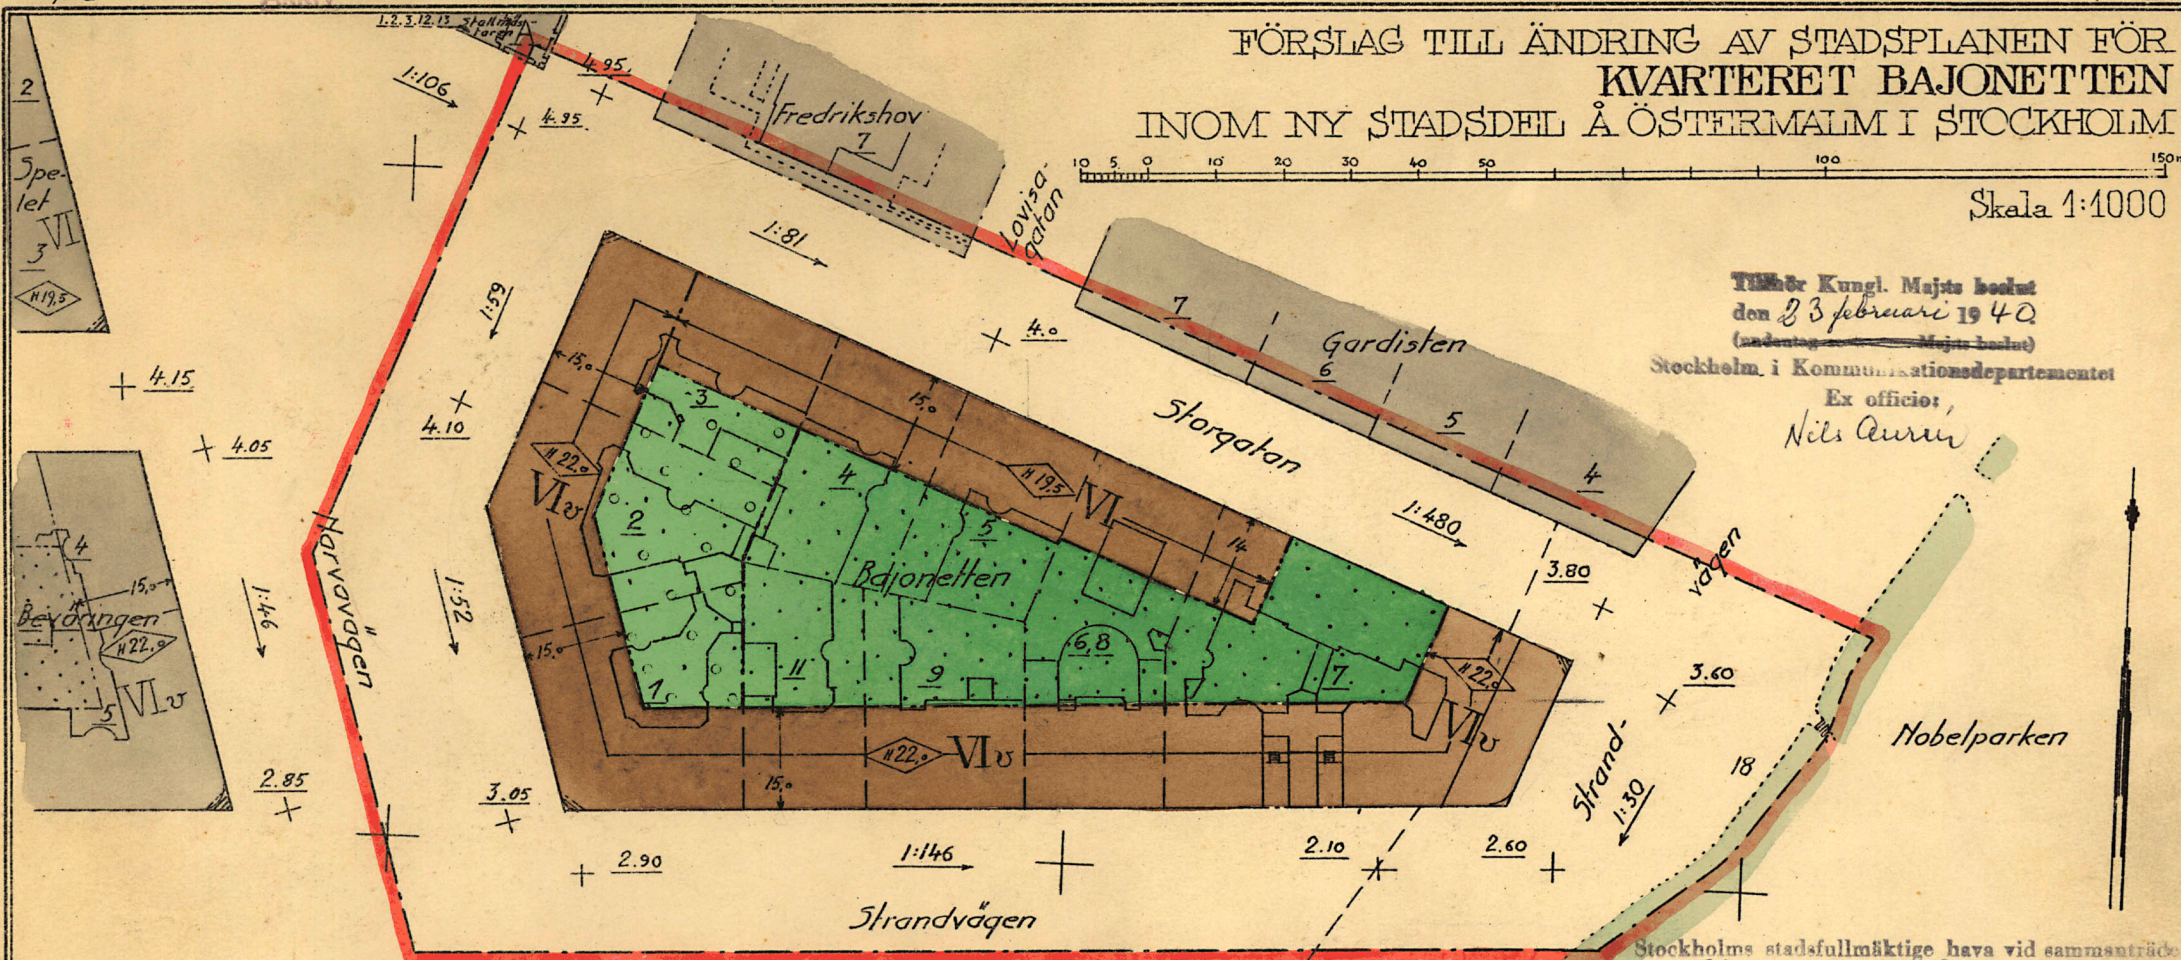

Beteckningar:

- Befintlig byggnad.
- Gällande äggräns.
- Gällande gräns för byggnadskvarter.
- + 0.0  
1:0.0 Gällande gatuhöjd.
- Gatututning.
- Linje belägen tre (3) mtr utanför det område för vilket ändring av stadsplanen sökes.

- Föreslagen gräns mellan områden med olika stadsplanebestämmelser.
- Gatumark.
- Nallplan = havets m.v.y.



- Beteckningar vilka hänföra sig till bestämmelser angående byggnadskvarterets användande.

Stockholms stadsfullmäktige hava vid sammanträde  
den 20 nov. 1937 för sin del godkänt  
denna stadplan.  
Stockholm i stadskansliet den 22 nov. 1937

Einar Ljungberg

Stockholms stads stadsplanekontor den 17 juni 1939.

Albert Lilienberg

Kopians likhet med originalet bestyrkes  
Stockholm i stadsbyggnadskontoret den 10.11.1966

Bohman  
Aktuarié

/ Ivar Stål

ANTAGET AV S. F. d. 20.11.1939.  
FASTST. AV K. M. d. 23.2.1940.

ARBETSEXEMPLAR

Tillhör stadsplanenämndens skrivelse av den  
21 juni 1939 till byggnadsnämnden.  
S. Alland