


FÖRSLAG TILL ÄNDRING AV STADSPLANEN FÖR
DEL AV STADSDELEN MARIEBERG
(TRAKTEN OMRING NYA MARIEBERGSSKOLAN)
I STOCKHOLM

Skala 1:1000

- Beteckningar:**
- Beihittig byggnad.
 - Gällande ägo gräns.
 - Minäkurvor. Hattplan - havets m.v.y.
 - Gällande gräns för byggnadskvarter.
 - Gällande gräns mellan områden med olika stadsplanebestämmelser.
 - Gällande gathöjd.
 - Gatuförlopp.
 - Linje belägen tre (3) mtr utanför det område för vilket ändring av stadsplanen sökes.
 - Föreslagen gräns för byggnadskvarter.
 - Föreslagen gräns mellan områden med olika stadsplanebestämmelser.
 - Parkgräns.
 - Föreslagen gathöjd.
 - Gällande gräns som föreslås att upgä.
 - Park eller allmän plats, planterad.
 - Gatuplantering icke avsedd att fastställas.
 - Gatumark.
 - Beteckningar vilka hänföra sig till bestämmelser anseende byggnadskvarters användande.

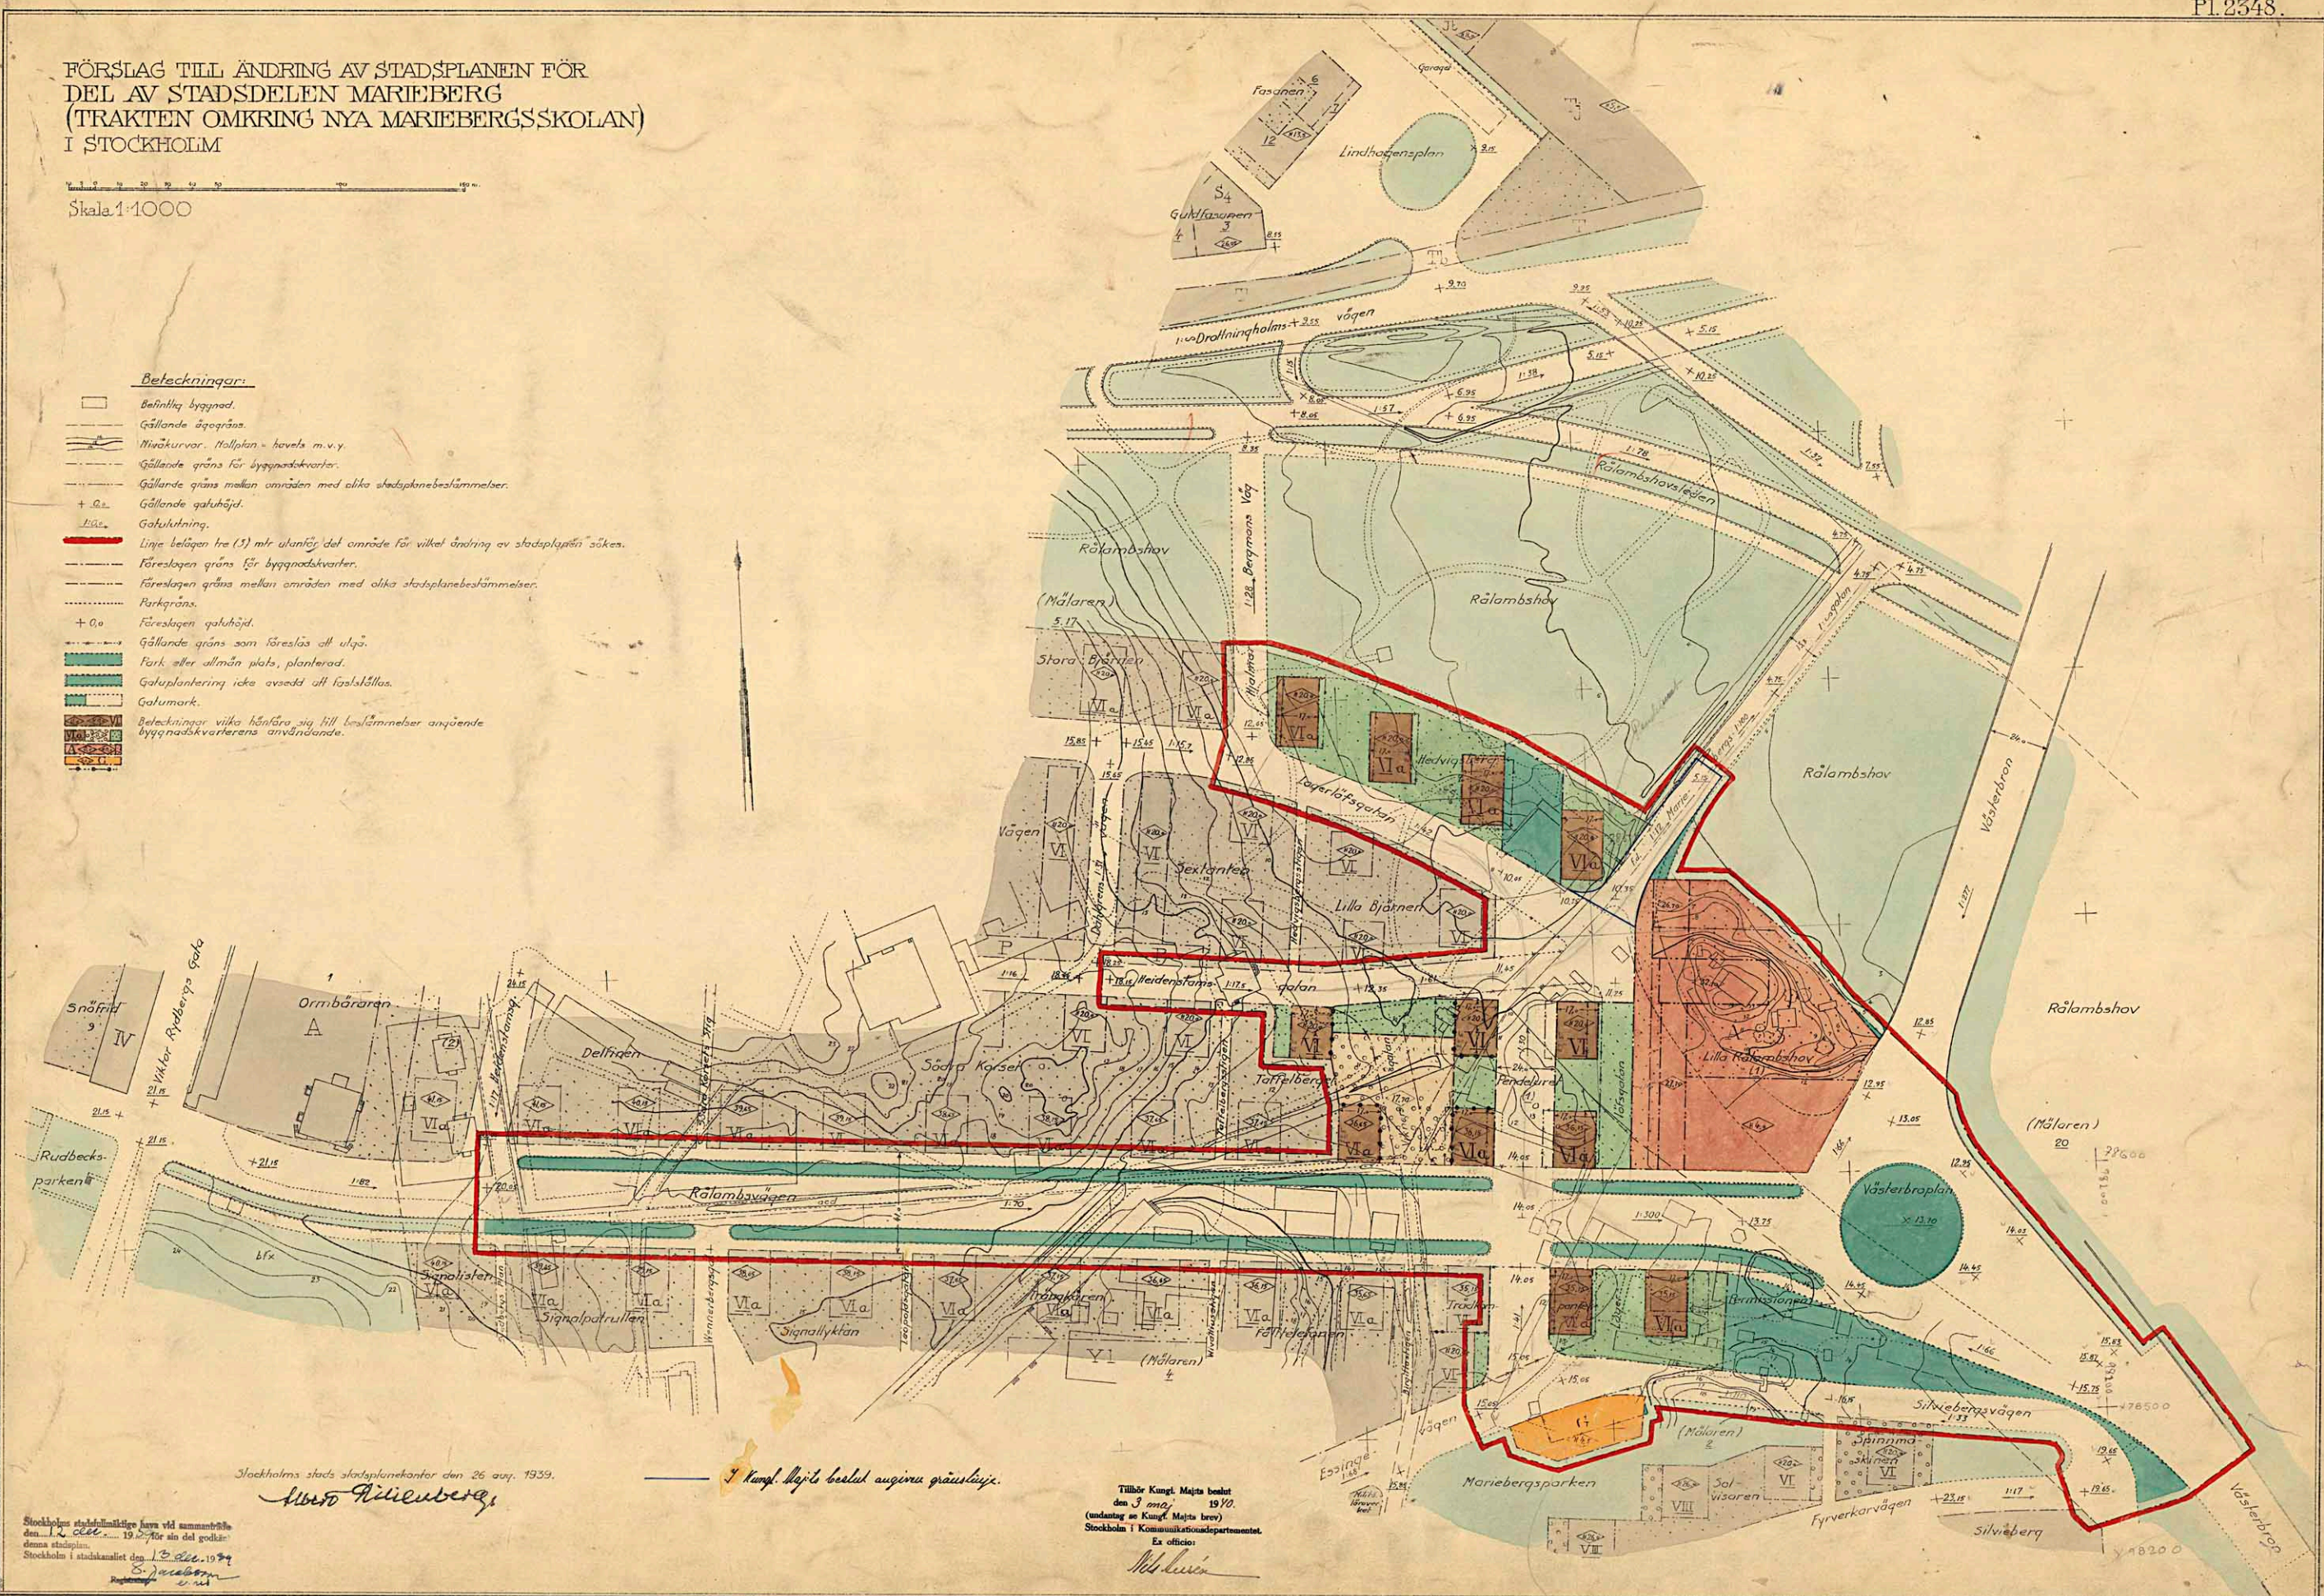

Stockholms stads stadsplanekontor den 26 aug. 1939.

Arvid Nilén

1. Kungl. Maj:ts beslut angående gränslinje.

Tillhör Kungl. Maj:ts beslut
den 3 maj 1940.
(undantag se Kungl. Maj:ts brev)
Stockholm i Kommunikationsdepartementet.
Ex officio:
Nilén

Stockholms stadsplanekontor har vid sammanträdet
den 12 dec. 1939 för sin del godkänt
denna stadsplan.
Stockholm i stadsplanenämnden
den 13 dec. 1939
S. J. J. J.

Tillhör stadsplanenämndens skrivelse av den
30 aug. 1939 till fastighetsnämnden
Stadsplanenämnden

72.8

72.8