
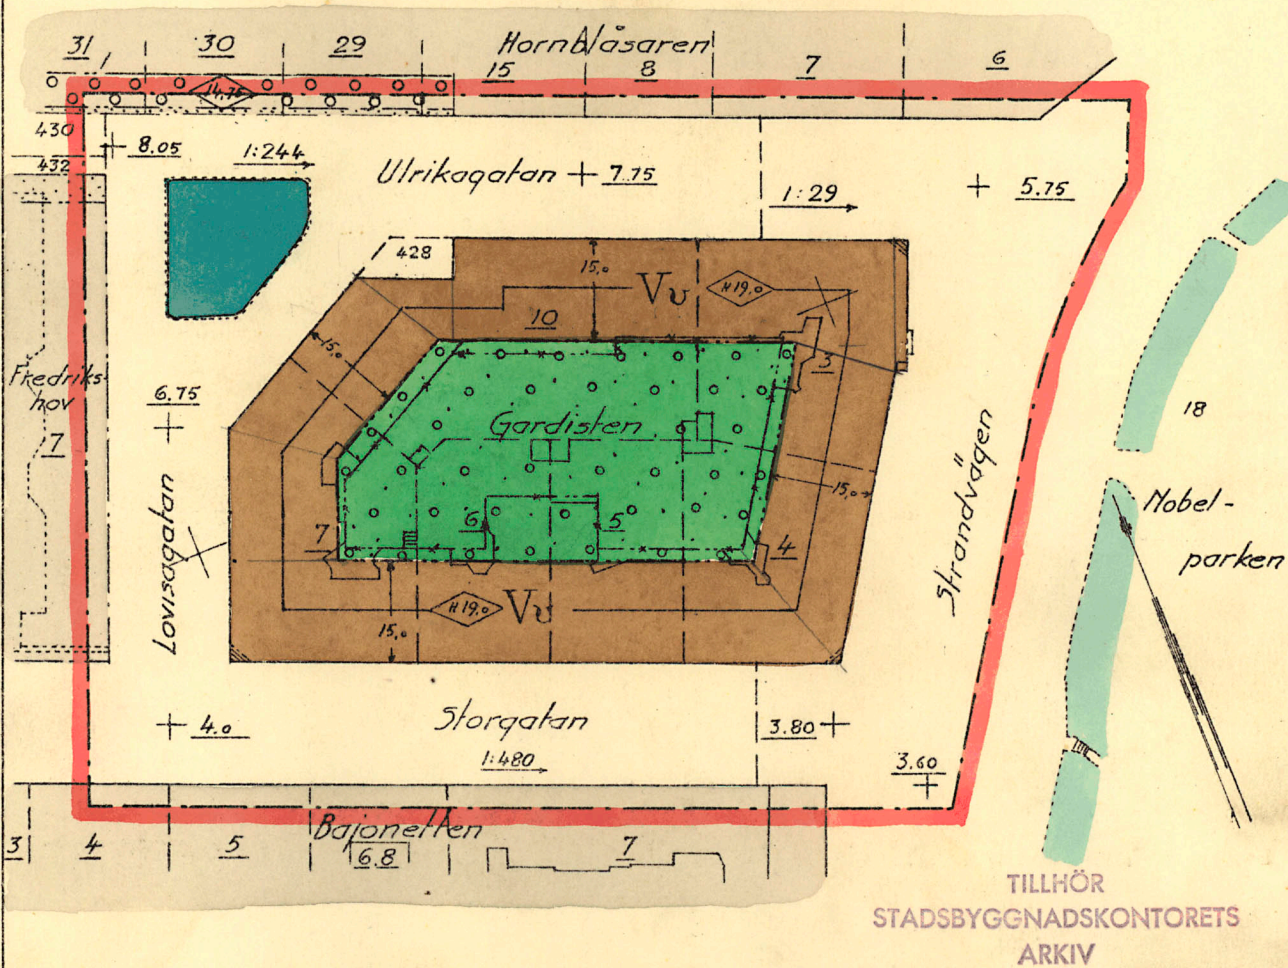


Kopia

FÖRSLAG
TILL
ÄNDRING AV STADSPLANEN
FÖR
KVARTERET GARDISTEN
INOM
NY STADSDEL ÖSTERMALM
I
STOCKHOLM

Skala 1:1000

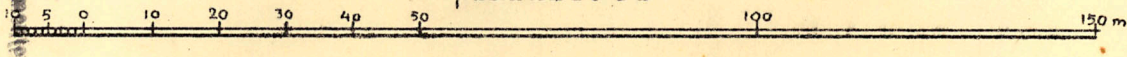

Beteckningar:

- Befintlig byggnad.
 Gällande ägo gräns.
 Gällande gräns för byggnadskvarter.
 Gällande gatuhöjd.
 Gatulutning.
 Linje belägen tre (3) mtr utanför det område för vilket ändring av stadsplanen sökes.

Nollplan = havets m.v.y.

- Föreslagen gräns mellan områden med olika stadsplanebestämmelser.
 Gällande gräns som föreslås att utgå.
 Gatuplantering ej avsedd att fastställas.
 Gatumark.
 Beteckningar vilka hänföra sig till bestämmelser angående byggnadskvarterets användande.

Kopians likhet med originalet bestyrkes
Stockholm i stadsbyggnadskontoret den 11.11.1946

Bohman
Arkiv

Stockholms stads stadsplanskontor den 18 maj 1940

Stockholms stadsfullmäktige hava vid sammanträdet
den 23 september 1940 för sin del godkänt
denna stadsplan.

Stockholm i stadskansliet den 24 sept 1940

Zinn Spångberg

Registrator

ANTAGET AV S. F. d. 23.9 1940.

FASTST. AV K. M. d. 25.9 1942.

ARBETSEXEMPLAR

Tillhör stadsplanenämndens skrivelse av
den 22 maj 1940 till byggnadsnämnden
S. Alland

ARBETSEXEMPLAR

ARBETSEXEMPLAR