


Kopia

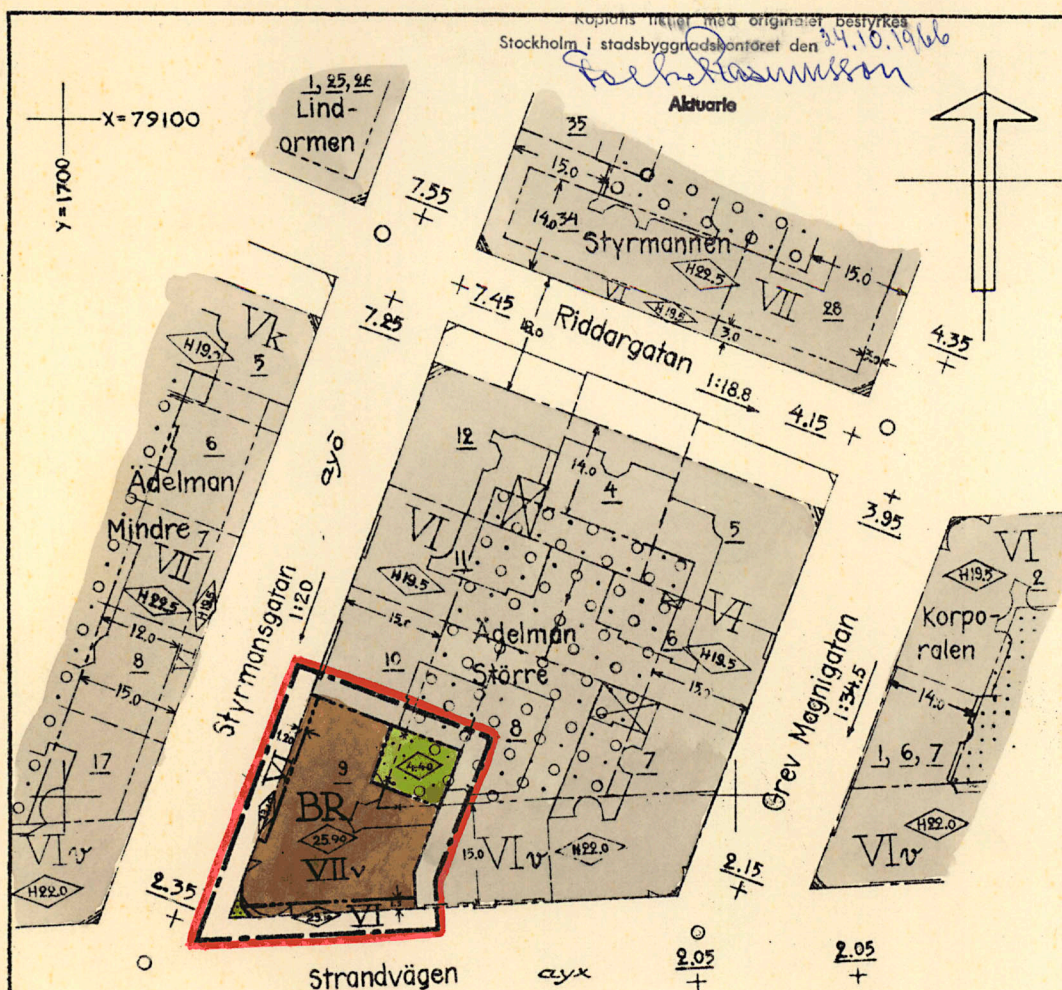

Förslag till ändring av stadsplanen för del av

## KV. ADELMAN STÖRRE

inom stadsdelen

Östermalm

i Stockholm

Enligt bevis meddelas, att överståthållarämbetet genom beslut den 7 april 1959 fastställt å kartan tecknade ändring av stadsplanen samt att beslutet, om till följd av stadgandet i 150 § tredje stycket stadslagen ej må överklagas, vunnit laga kraft på tjänstens vägnar:

*Sven Rönberg*

## Beteckningar

- Befintlig byggnad
- Gällande ägo gräns
- Gällande gräns för byggnadskvarter
- Gällande gräns mellan områden med olika stadsplanebestämmelser
- Gällande gatuhöjd 1:00 Gatulutning
- Linje belägen tre (3) m utanför det område för vilket fastställelse sökes
- Gällande gräns som föreslås att utgå
- Föreslagen gräns mellan områden med olika stadsplanebestämmelser
- Beteckningar vilka hänföra sig till särskilda bestämmelser

Byggnadskvarter

Stadens nollplan

TILLHÖR

STADSBYGGNADSKONTORETS  
ARKIV

SKALA 1:1000

10 0 50 100 M.

Stadsplane-förslaget är upprättat på utdrag  
ur stadsingenjörskontorets grundkarta  
betygar undertecknad mättningsman.

Stockholm i stadsingenjörskontoret

18/9 1958

*Jingvar Sten*

Stockholms stadsfullmäktige hava vid sammanträde  
den 11 februari 1959 antagit denna stadsplan.  
Stockholm i stadskansliet den 14 febr 1959.

*Edda Hagander*  
e.u.STOCKHOLMS STADS STADSBYGGNADSKONTOR  
den 4 sept. 1958*T. Westman**Stadskanslärare*

PL. 5338

Antagen i BN d.	Fastställd ÖAd.	Godkänd i BN d.	Antagen av SF d.	Fastställd KM d.
11.2.59	7.4.59	28.11.1958		

07739

*79.10*