




INNENGGÅNDE EXEMPLAR
STOCKHOLMS
STADSBYGGNADSKOMMITTÉ
Stadsplanavdelningen

Översiktsplan
Skala 1:2000

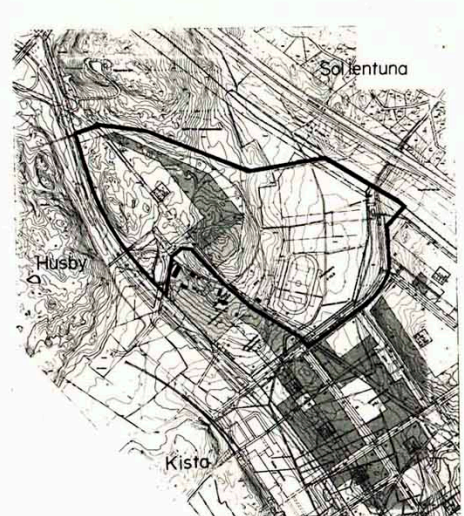

Beteckningar
Grundkartan
nivåkurvor
befintlig byggnad
befintlig väg
befintliga träd
kraftledning
kommungräns
fastighetsbeteckning
verklig markhöjd

Gränser
stadspanegräns
områdesgräns
bestämmelsegräns
illustrationslinje


Områden
Påfyllt
G
R
Tb
Y
gatumark
parkmark
garage,
kontor,
kollektivtrafikområde (bussgata), specialområde
idrottsområde,
byggnadskvarter
"

Övriga beteckningar
område som inte får bebyggas
a
u
x
xx1, xx2, xx3
+00,0
(+00,0)
000 m
bussgata
ODDE
Oddegatan
bilsfritt område
ledningsområde
gångtrafikområde
planskilt gångtrafikområde
ny gathöjd
illustrerad mark- eller våningshöjd
högsta hushöjd över nollplanet
största våningsyta
illustrationstext
föreslagna träd
Kommunens nollplan

Ar 19.76-06-06... fastställes denna
stadspaneförslag på sätt lämnat i beslut sam-
ma dag nämnda nämnd och på enligt 150 § 3 st.
byggnadsplan talen icke fullföljes med nämnda be-
slut, varför detta omgående skall vara kraft.
Lämnat i Stockholm den 30 januari 1976.
På nämndens vägar
Eva Söderlund

Stadsplaneförslaget är upprättat på utdrag ur stads-
mätningsskizzen som uppfyller kraven
på standardklass 1 i kommunstyrelsens föreskrifter.
Stockholm den 30 januari 1976
Lars Brånberg

Illustrationskartor
Etapputbyggnad av kv Odde
Skala 1:4000

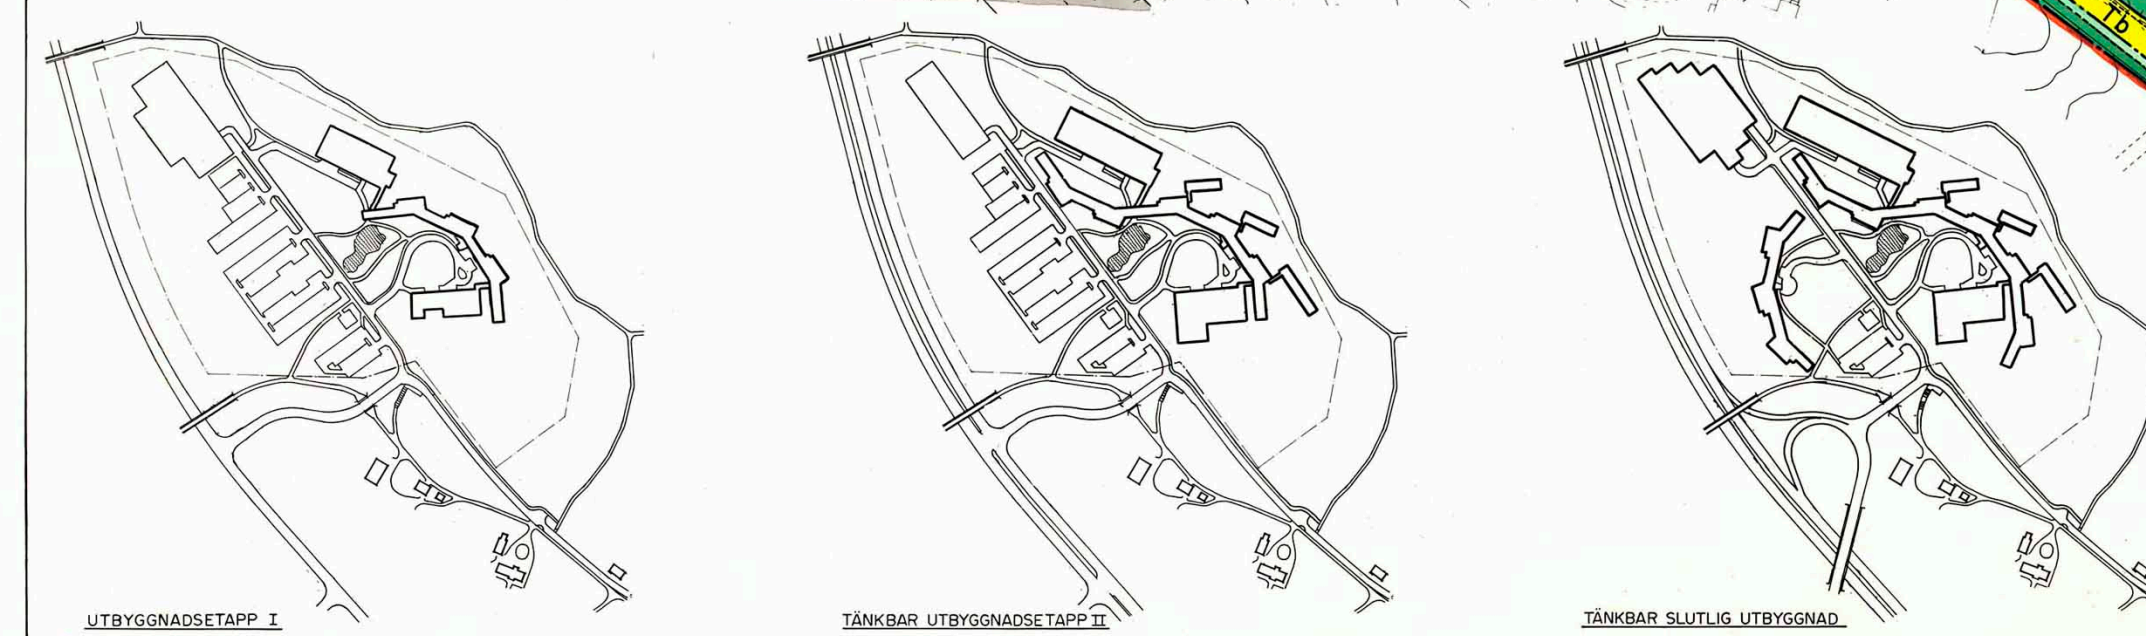

Förslag till
stadsplan för
kv Odde mm
inom stadsdelen Kista Gård
i Stockholm
Projektör: Sten Hildebrand
Stockholms stadsbyggnadskontor
Stadsplanavdelningen den 2 mars 1976
Lars Brånberg / Sten Hildebrand
Stadsplaneförslaget
omgivet av BN den 13.5.1976
godkänt
antaget av KF den 21.6.1976
fastställt av Lst den 6.8.1976
PI 7749

Stockholms kommunfullmäktige har vid sammanträde
den 19.7.6. antagit denna stadsplan.
Stockholm i stadskontoret den 21.6.1976
Barbro Granlund