


Dp 8505

ARKIVEXEMPLAR

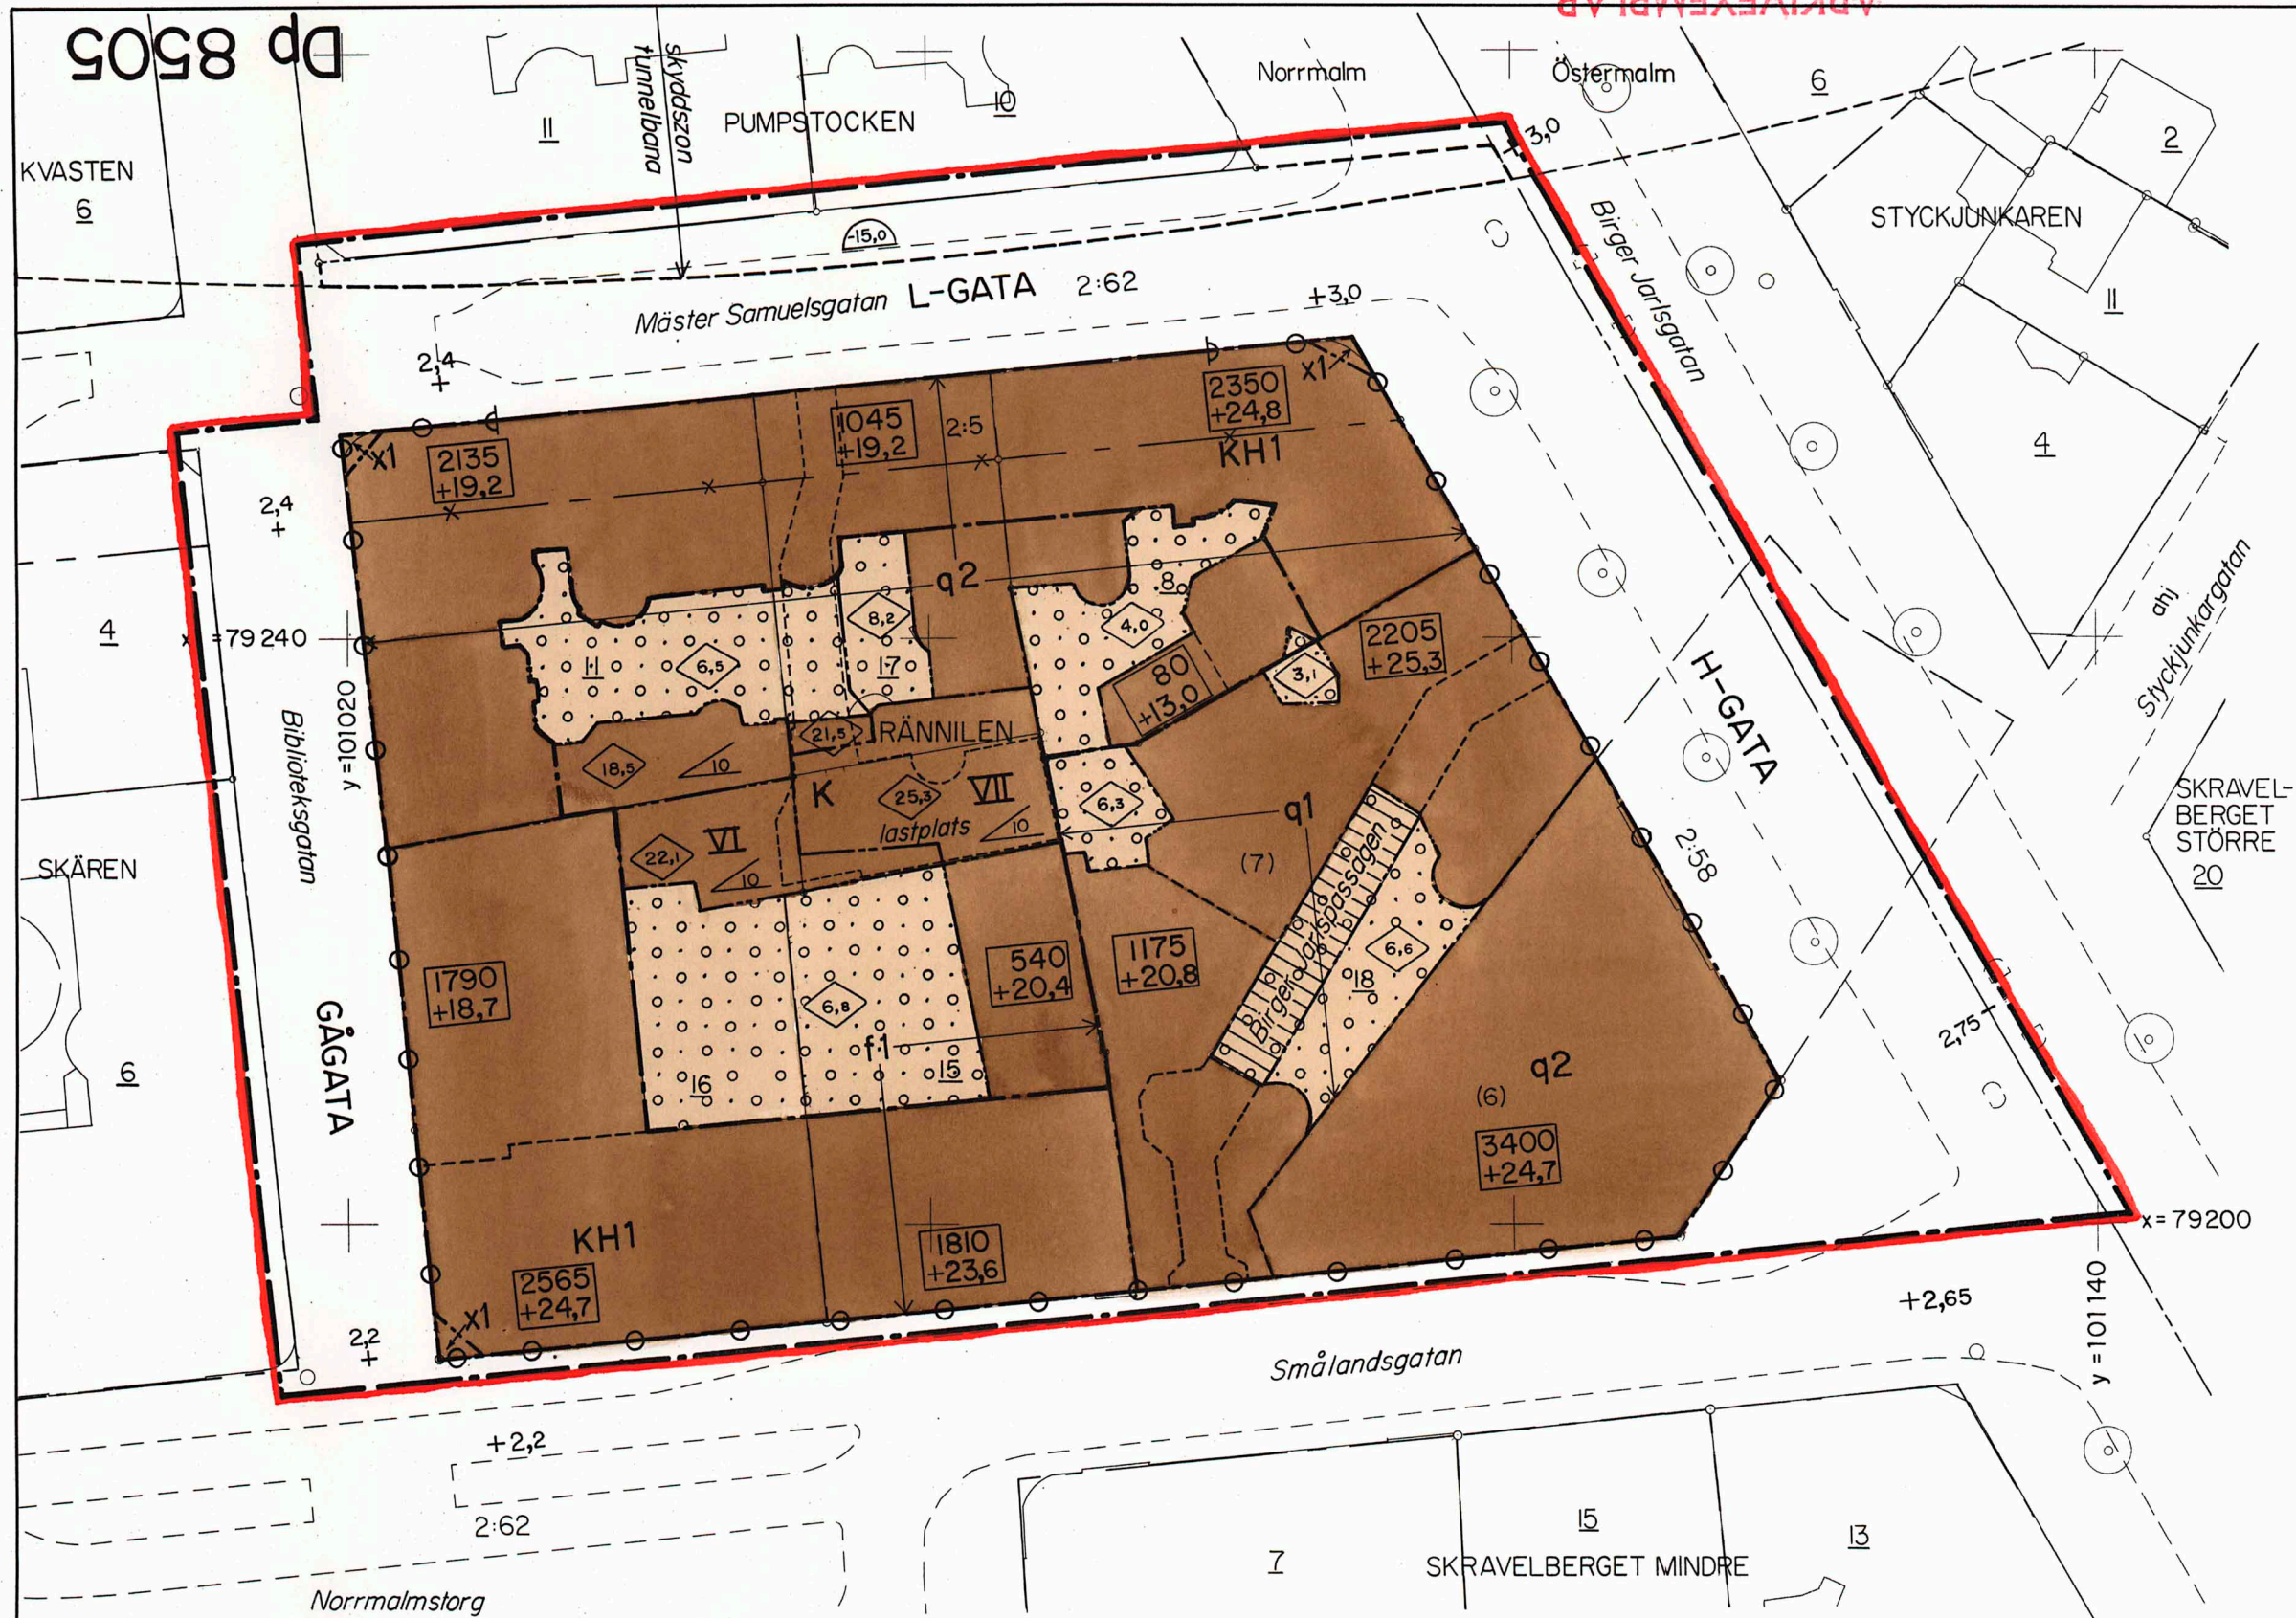

UPPLYSNINGAR

Till planen hör:

- plankarta
 - planbestämmelser
 - planbeskrivning
 - genomförandebeskrivning
- Planen är upprättad enligt Plan- och Bygglagen (PBL)

Fastighetsregisterkarta nr 46

Grundkartans beteckningar i de fall de förekommer:

- byggnad
- gångbanekant
- träd
- stadsdelsgräns
- fastighetsgräns
- 16, 2:58 registernummer för fastighet

Uppgifter om grundkartan:

Koordinatsystem: ST 74 Mätclass II

Höjdsystem: Stadens (RH 00)

Upprättad av Stockholms stadsbyggnadskontor


SMA innerstaden den 6 juli 1988

Leif Johansson

10 5 0 10 20 30 40m
Skala 1:400

GRÄNSBETECKNINGAR

- linje ritad 3 mm utanför kartans planområde
- användningsgräns
- egenskapsgräns
- egenskapsgräns i undre plan
- illustrationslinje

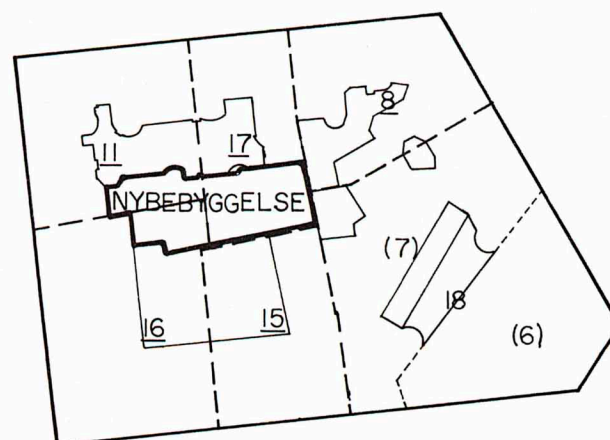

BEBYGGELSEPLAN
SKALA 1:1000

ARKIVEXEMPLAR

Detaljplan för

kv Rännilen mm

inom stadsdelen Norrmalm i Stockholm

Stockholms stadsbyggnadskontor

Centrala innerstaden

11 juli 1988

Bengt Lindblad
Bengt Lindblad
distriktschef

Ove Forsberg
Ove Forsberg
handläggare

framlagd av BN...
godkänd av BN...
antagen av KF...
laga kraft...

Dp 8505