

FASAD MOT NORR



FASAD MOT VÄSTER

METER  
0 1 2 3 4 5

BYGGLOVSRITNING

STOCKSÅGEN 10

SKALA 1:100 (A3)


ANSV. ARKITEKT: CLAS VALLIN

RITAD AV: ROBERT AL HADDAD

2022.05.14

CLAS VALLIN ARKITEKTER AB - Nyckelbyvägen 47 - 178 90 Ekerö - 08-560 203 90 - Mob: 0704-918 104 - [info@clasvallin.com](mailto:info@clasvallin.com) - [www.clasvallin.com](http://www.clasvallin.com)

Ritningen är skyddad enligt upphovsrättslagen och får inte kopieras, spridas eller i övrigt användas utan upphovsmannens medgivande

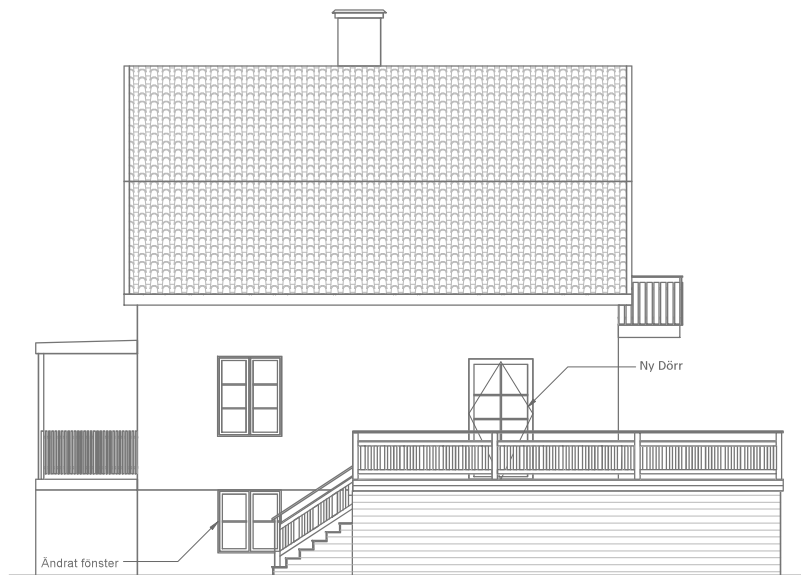

FASAD MOT SÖDER



FASAD MOT ÖSTER

METER  
0 1 2 3 4 5

BYGGLOVSRITNING

STOCKSÅGEN 10

SKALA 1:100 (A3)

ANSV. ARKITEKT: CLAS VALLIN

RITAD AV: ROBERT AL HADDAD

2022.05.14

CLAS VALLIN ARKITEKTER AB - Nyckelbyvägen 47 - 178 90 Ekerö - 08-560 203 90 - Mob: 0704-918 104 - info@clasvallin.com - www.clasvallin.com

Ritningen är skyddad enligt upphovsrättslagen och får inte kopieras, spridas eller i övrigt användas utan upphovsmannens medgivande