

ALLMÄNNA ANVISNINGAR


LÄNGDMÄTNING
HUVUDLÄNGDMÄTNING LIGGER I SPÅRMIT SPÅR U1

FÖRKLARINGAR

- SPÅRMITT/PROFIL (SLUTLÄGE)
- GJUTFOG
- DILATATIONSFOG
- STÄNGSEL
- FASTIGHETSGRÄNSER
- GRÄNS MELLAN ÄGANDE OCH SERVITUT

SITUATIONSPLAN
1:400

KOORDINATSYSTEM: SWEREF 99 18 00
HÖJDSYSTEM: RH2000

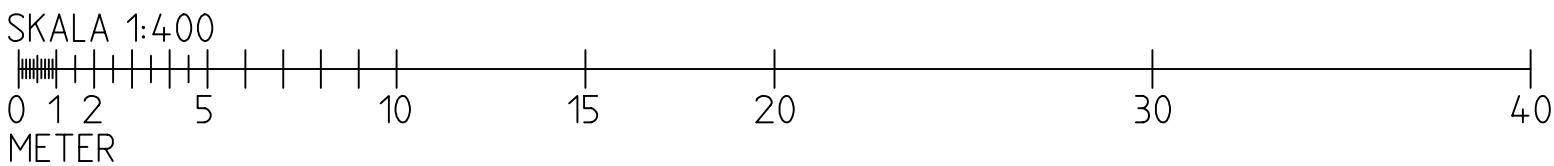

ÄNDR. / ÄNDRINGEN AVSER	SEH	ÄNDR. DATUM
LEVERANTÖR	TEKNISPRÅGE	BYGGNADSVÄRK
	BYGGNADSVÄRK	GRÄNSNINGSGRÄNS / SYFTE
SKAPAD AV TYRÉNS/M. GAIZIUNAS	KONSTRUKTIONSNUMMER 100-16147-1	HANDLINGSSTYP
GRANSKAD AV TYRÉNS/M. PAKNYS	ANLÄGGNINGSTYP E9947 NY GC-TUNNEL OCH KULVERTERING SPÅNGÅN STÖDMUR INTILL JVG (SÖDRA SIDAN) VID SPÅNGÅN SPÅR U1 KM 10+479..KM 10+545	ANLÄGGNINGSTYP STÖDKONSTRUKTION
ÖVERSEEN AV TYRÉNS/TBQ	SKALA SE FIGUR	PROJEKTERARE 10+400 - 10+660
	FORMAT A1	BYGGNADSVÄRK 9948-20-310-3-10_10-9902
		BLAD 9902
		NÄSTA BLAD ÄNDR.