



YT01 - CENTRALKÖK

1 : 10

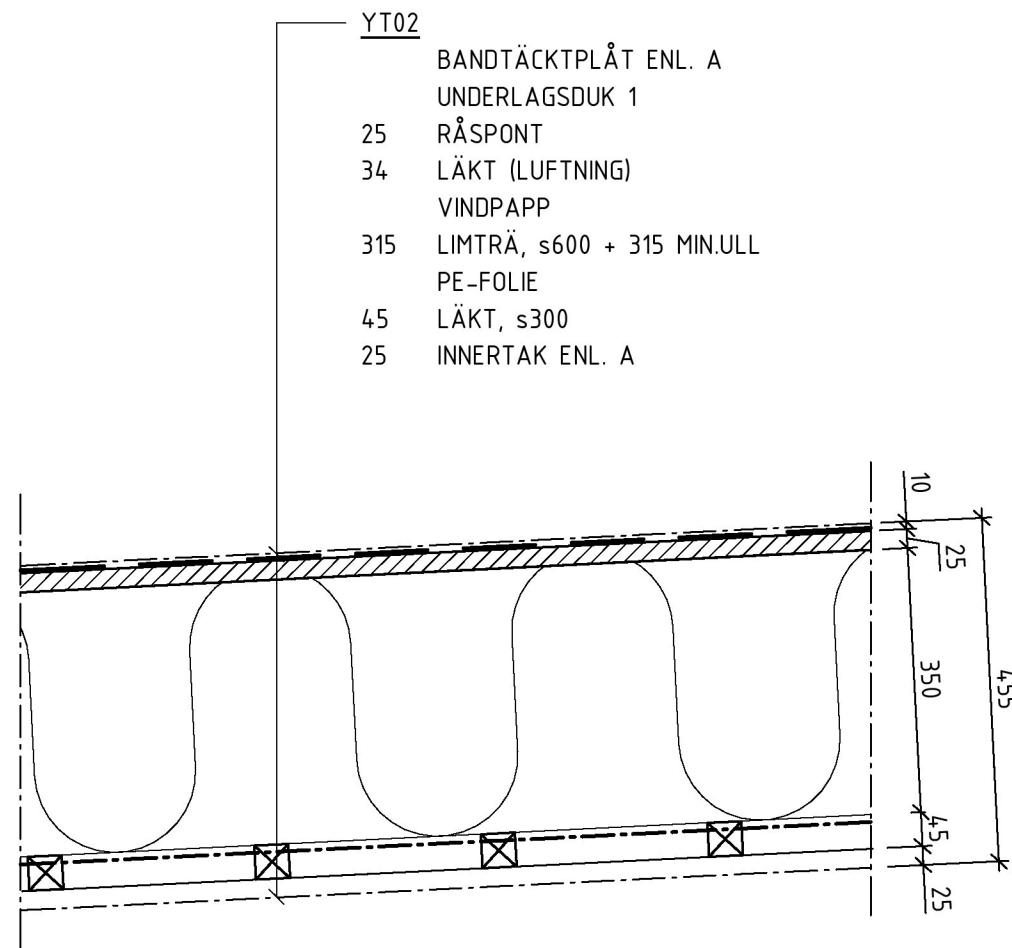


YT02 - LÅGDEL

1 : 10

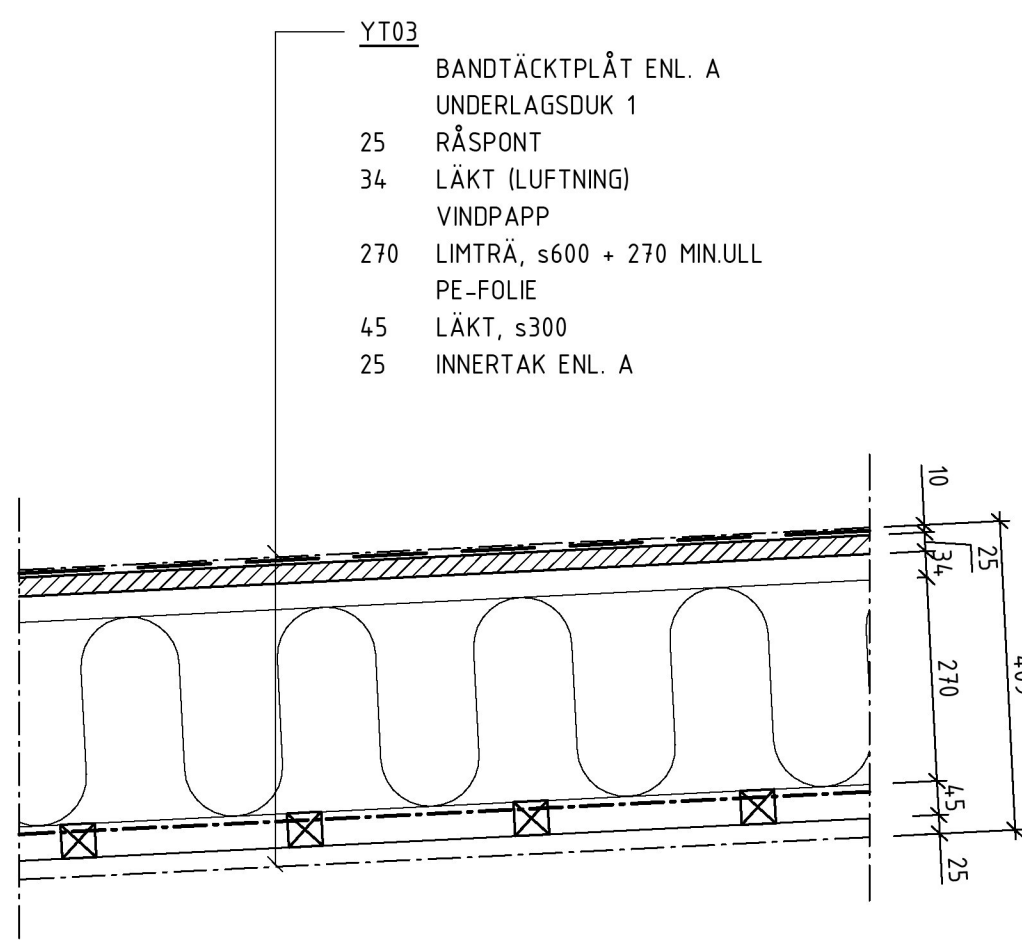


YT03 - PACKHALL

1 : 10

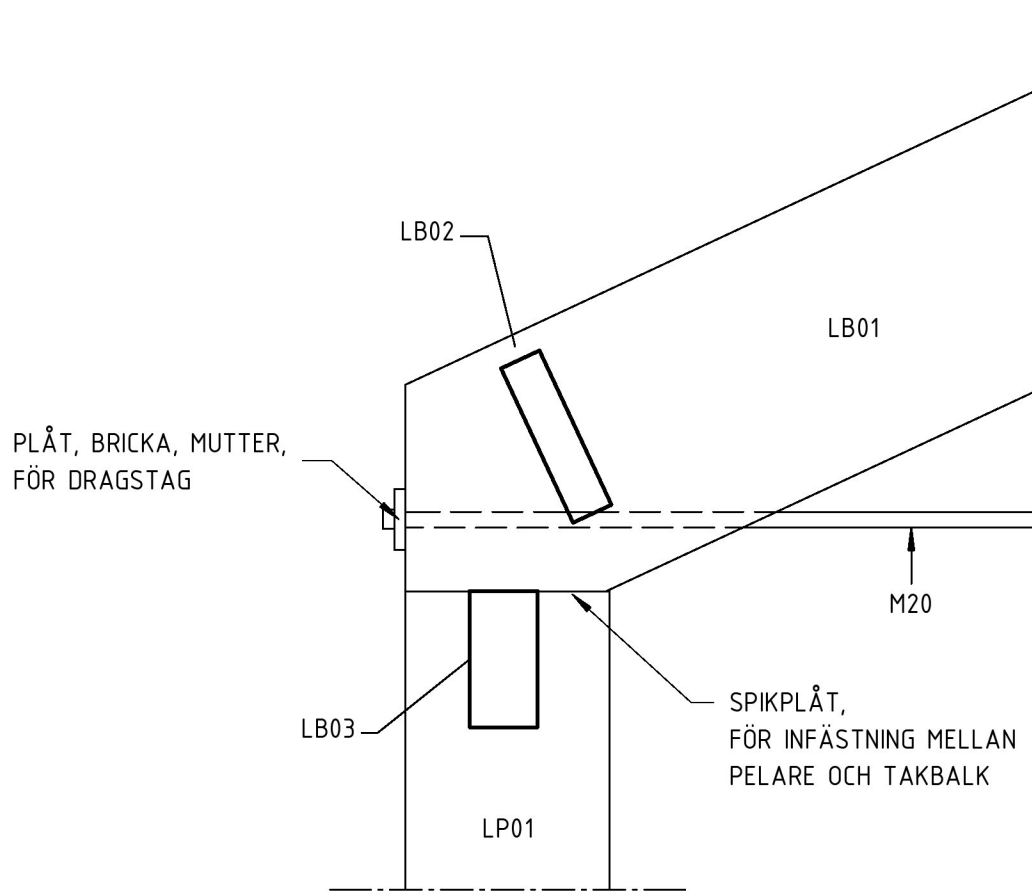

1 PELARE-TAKBALK


1 : 10

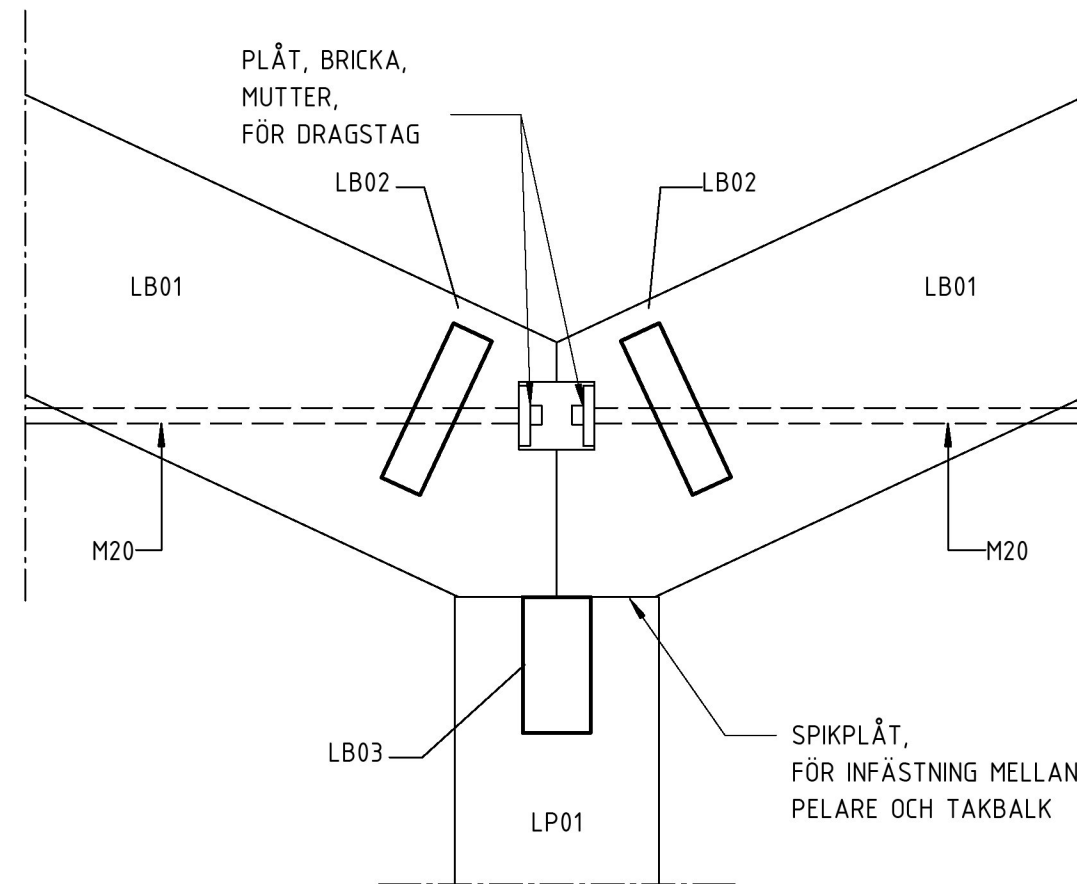




2 PELARE-TAKBALK

1 : 10

SKALA 1:100

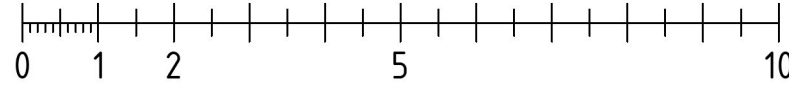

METER

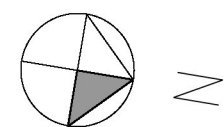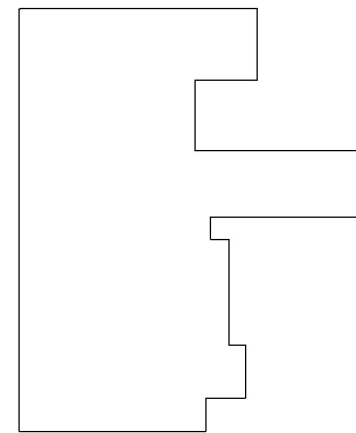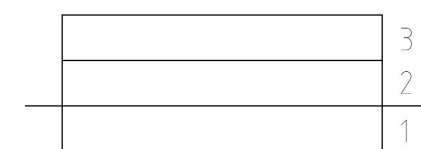

FÖRKLARINGAR

ALLMÄNNA FÖRESKRIFTER,	K-01-0-001
BJLXX= BJÄLKLAG TYP XX,	K-20-6-001
BJLTXX = BJÄLKLAG TERRASS TYP XX,	K-20-6-001
GPXX = GRUNDPLATTA TYP XX,	K-15-6-001
YTXX = YTTERTAK TYP XX,	K-40-6-001
YVXX = YTTERVÄGG TYP XX,	K-15-6-001 OCH K-20-6-001
YVKXX = YTTERVÄGG KÄLLARE TYP XX,	K-15-6-001

DIMENSIONER	
BBXX, BPXX, FUXX, LBXX, LPXX, SBXX ETC.,	
SE RITNING	K-15-1-090

FÖRESKRIFTER

ALLMÄNNA FÖRESKRIFTER,	K-01-0-001
------------------------	------------

HÄNVISNINGAR

KÄLLARPLAN 09,	K-15-1-090
GRUNDPLAN 10,	K-20-1-100
BJÄLKLAG PLAN 11,	K-20-1-110
TAKPLAN,	K-40-1-120

BET	ANDRINGEN AVSER	DATUM	SIGN
SYSTEMHANDLING			
ROSENDAL OMBYGGNAD DJURGÅRDEN, STOCKHOLM			
POSTADRESS: 118 86 STOCKHOLM TEL: 010-452 20 00 BESÖK: PETER MYNDES BACKE 16 FAX: 010-452 39 50			
UPPDRAG NR 324120	RITAD/KONSTR. AV MPT	HANDLAGGARE MPT	
DATUM 2022-06-03	ANSVARIG KLD		
OM- OCH TILLBYGGNAD TAKDETALJER			
SKALA A1 1:10 A3 1:20	NUMMER K-40-6-001		BET