



YVK01 & GP01 - KÄLLARPLAN  
1 : 10

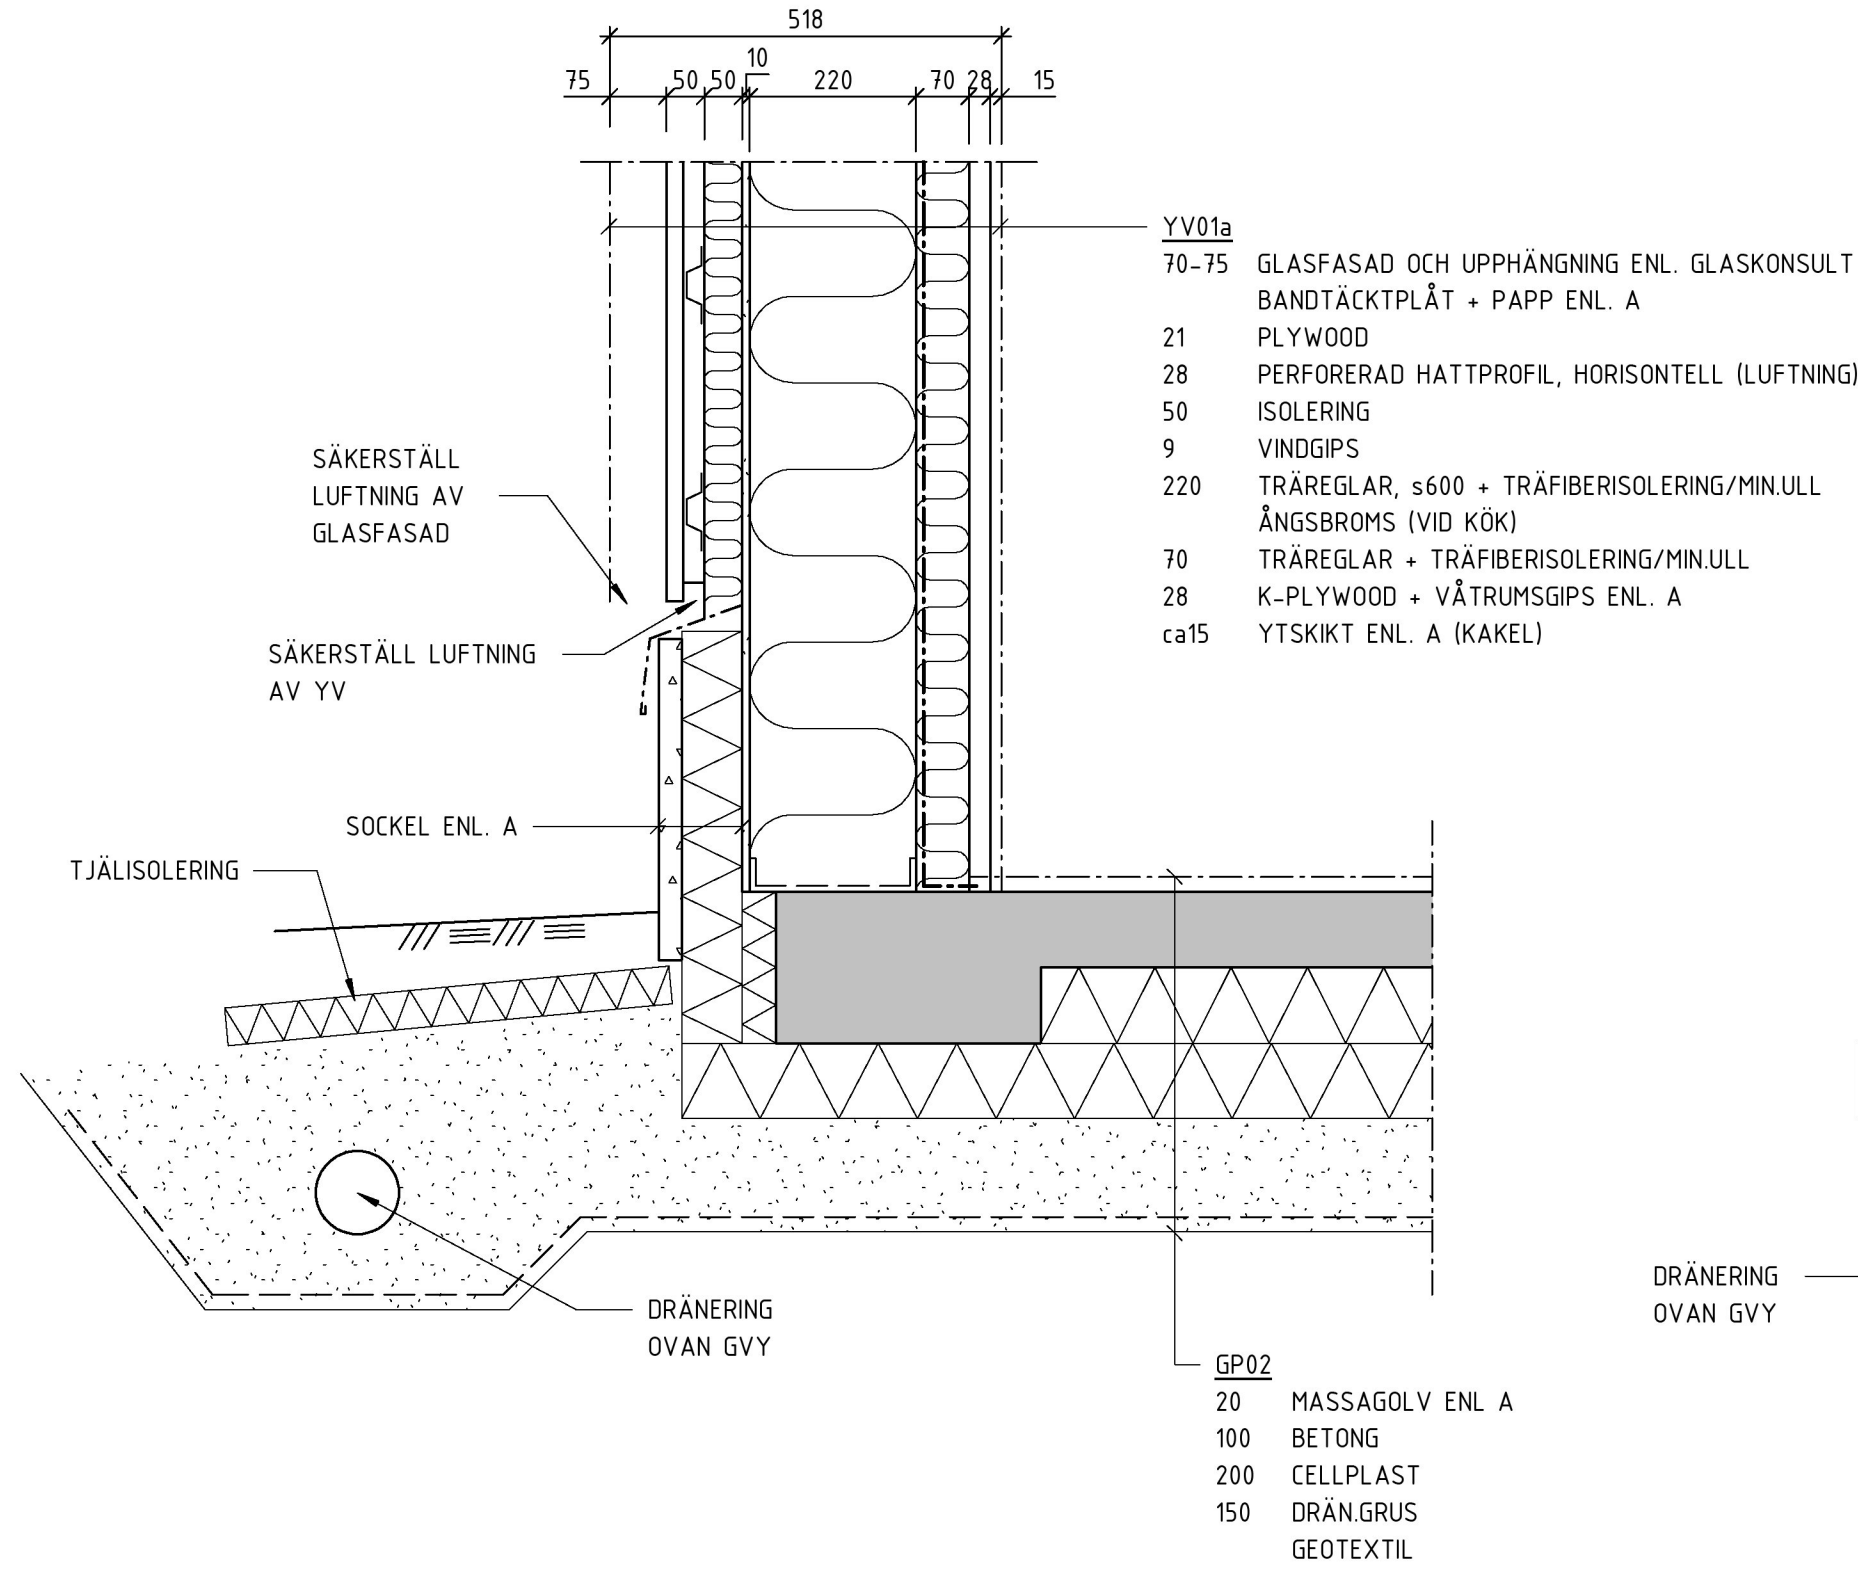

YV01a & GP02 - CENTRALKÖK  
1 : 10

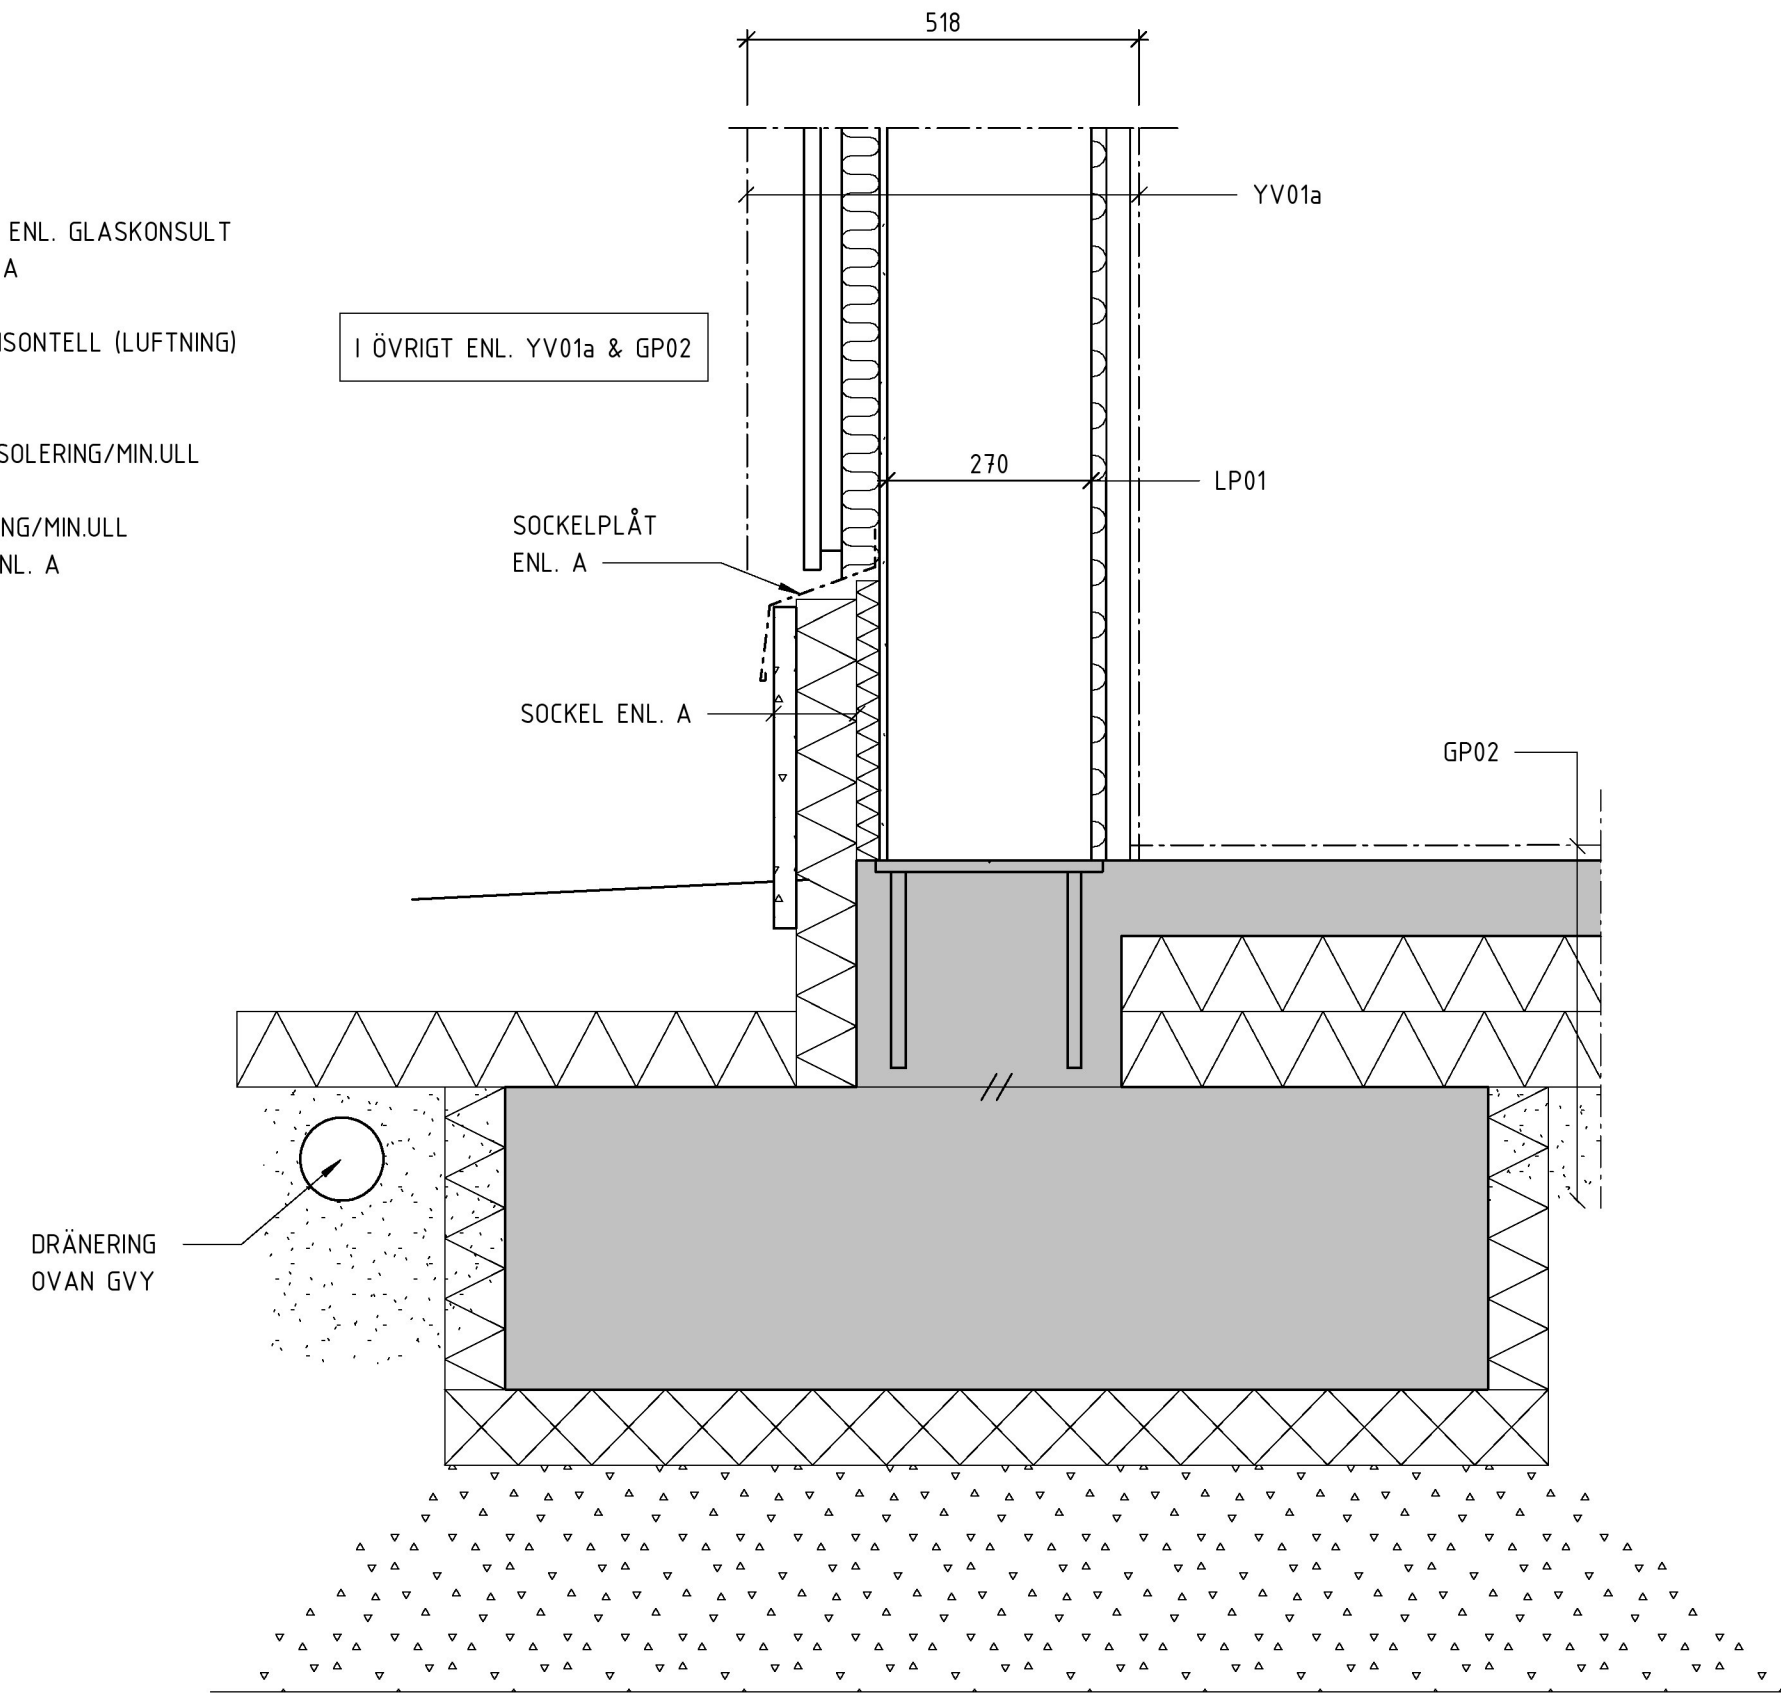

FUX - CENTRALKÖK  
1 : 10

## FÖRKLARINGAR

ALLMÄNNA FÖRESKRIFTER,	K-01-0-001
BJLXX= BJÄLKLAG TYP XX,	K-20-6-001
BJLTXX = BJÄLKLAG TERRASS TYP XX,	K-20-6-001
GPXX = GRUNDPLATTA TYP XX,	K-15-6-001
YTXX = YTTERTAK TYP XX,	K-40-6-001
YVXX = YTTERVÄGG TYP XX,	K-15-6-001 OCH K-20-6-001
YVKXX = YTTERVÄGG KÄLLARE TYP XX,	K-15-6-001





DIMENSIONER	K-15-1-090
BBXX, BPXX, FUX, LBXX, LPXX, SBXX ETC.,	
SE RITNING	


## FÖRESKRIFTER

ALLMÄNNA FÖRESKRIFTER,	K-01-0-001
------------------------	------------

## HÄNVISNINGAR

KÄLLARPLAN 09,	K-15-1-090
GRUNDPLAN 10,	K-20-1-100
BJÄLKLAG PLAN 11,	K-20-1-110
TAKPLAN,	K-40-1-120

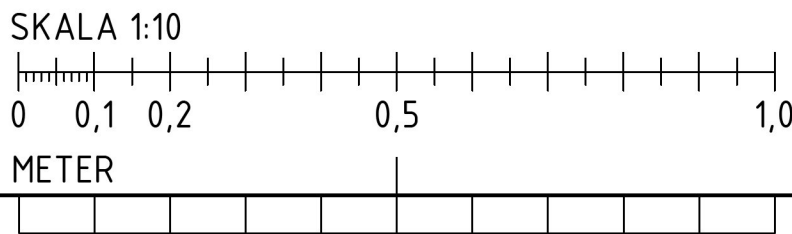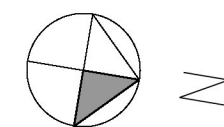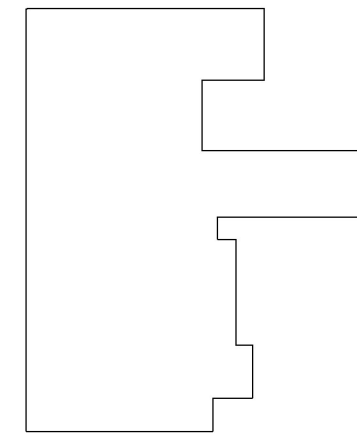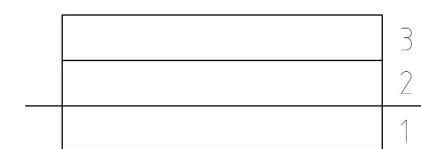

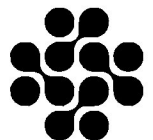BET	ÄNDRINGEN AVSER	DATUM	SIGN
SYSTEMHANDLING			
ROSENDAL OMBYGGNAD DJURGÅRDEN, STOCKHOLM			
 TYRÉNS			
POSTADRESS: 118 86 STOCKHOLM		TEL: 010-452 20 00	
BESÖK: PETER MYNDES BACKE 16		FAX: 010-452 39 50	
UPPDRAG NR 324120	RITAD/KONSTR. AV MPT	HANDLAGGARE MPT	
DATUM 2022-06-03	ANSVARIG KLD		
OM- OCH TILLBYGGNAD DETALJER			
SKALA A1 1:10 A3 1:20	NUMMER K-15-6-001		BET