_1A\Modell Programhandling\Rosendals trädgård Entreplan SH 2020.03.03.dwg _1A\Modell Programhandling\Rosendals Trädgård Sektion A-A23 Packhus Bostadshus.dwg _1A\Modell Programhandling\Rosendals trädgård Sektion A-A24 Källarbostad Bostadshus.dwg _1A\Modell Programhandling\Rosendals Trädgård Sektion AA SH 2019.09.06.dwg _1A\Modell Programhandling\Rosendals trädgård Sektion A-A24 Källarbostad Bostadshus.dwg

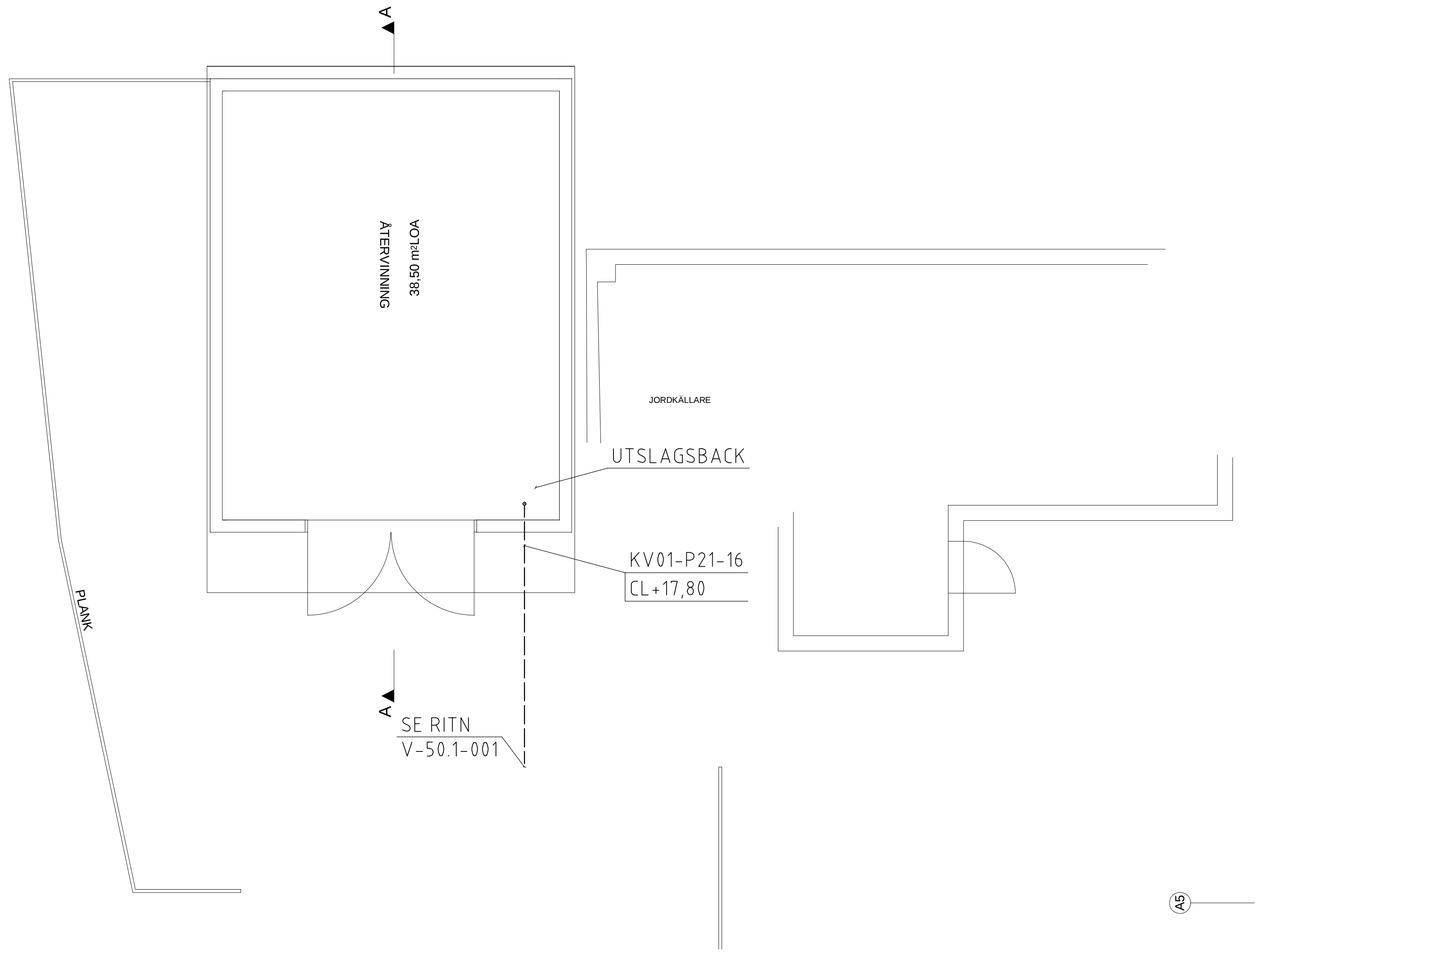

FÖRKLARINGAR

RITNINGSBETECKNINGAR RÖR

EI30 = BRANDCELLSGRÄNS

FUNKTION: 0000-00-00

- S1 = SPILLVATTEN, ALLMÄNT
- SF1 = SPILLVATTEN, FETTAVSKILJARE
- D = DAGVATTEN
- KV = TAPPKALLVATTEN
- VV = TAPPVARMVATTEN
- VVC = TAPPVARMVATTEN, CIRKULATION
- KS = KYLA SEKUNDÄR
- VS = VÄRME SEKUNDÄR

SYSTEM:
ENDAST OM FLERA SYSTEM MED SAMMA FUNKTION FINNS

MATERIAL:

- A22 =LEDNING AV PLASTRÖR, FABRIKATSPECIFIKA INOMHUSAVLOPPSRÖR
- C11 = LEDNINGAR AV ICKE YTBEHANDLADE RAKA KOPPARRÖR (DY)
- C12 = LEDNINGAR AV YTBEHANDLADE RAKA KOPPARRÖR, FÖRKROMADE (DY)
- M16 = LEDNING AV PP-RÖR, FABRIKATSPECIFIKA MARKAVLOPPSRÖR (DY)
- P21 = LEDNINGAR AV PE-RÖR, STANDARDISERADE TRYCKRÖR (DY)
- P22 = LEDNINGAR AV PEM, STANDARDISERADE PÅ RULLE, TRYCKRÖR (DY)
- P23 = LEDNINGAR AV PE, STANDARDISERADE FÄRDIGISOLERADE, TRYCKRÖR (DY)
- P41 = LEDNINGAR AV PEX-RÖR UTAN DIFFUSIONSTÄTNING (DY)
- P42 = LEDNINGAR AV PEX-RÖR MED DIFFUSIONSTÄTNING (DY)
- P43 = LEDNING AV PEX-RÖR MED ISOLERING AV FÖRNÄTAT POLYURETANSKUM OCH MANTELRÖR AV POLYETEN (DY) TWIN
- P44 = LEDNING AV PEX-RÖR MED ISOLERING AV FÖRNÄTAT POLYURETANSKUM OCH MANTELRÖR AV POLYETEN (DY)
- R12 =LEDNINGAR AV RÖR AV ROSTFRITT STÅL, AVLOPPSRÖR I MARK
- R13 =LEDNINGAR AV RÖR AV ROSTFRITT STÅL, AVLOPPSRÖR INOMHUS/TAK

RÖRDIMENSION:

- DN = ANSLUTNINGSNUMMER
- DY = YTTERDIAMETER

REV	ANT	AVSEENDE	SIGN	DATUM

FASTIGHET
ROSENDALS TRÄDGÅRD

ADRESS Rosendalsterrassen 12, Stockholm

Kungl. Djurgårdens förvaltning
Box 27138
102 52 Stockholm

☐	A - Jordens Arkitekter AB	- 08-407 06 00
☐	K - Tyréns AB	- 010-452 20 00
☐	E - Elektrokonsulten I Sthlm AB	- 08-20 01 01
☒	V - Tyréns AB	- 010-452 20 00
☐	M -	- .....
☐	B - Bengt Dahlgren Brand & Risk	- 08-588 88 100
☐	SK - Kökspennan	- 08-480 049 10

SYSTEMHANDLING

RITNINGEN AVSER
HUS 2 DEL - CFD.NR x
PLAN 1 VÅNING ENTREPLAN
ÅTERVINNING
RÖRINSTALLATIONER
SKALA A1 1:50 A3 1:100 Disciplin V

KONSTRUERAD AV/HANDLÄGGARE	RITAD AV	GRANSKAD AV
EÖ/JB	EÖ/JB	XX

DATUM
2022-06-03

ARBETSNUMMER
324681

REV
V-50.1-2010

PLO: 2022-06-04 18:12 O:\STH\324681\DB\MAGICAD\V\MODELL\V-50-P201DWG JAN BERGLUND

_1A\Modell Programhandling\Rosendals trädgård Sektion A-A23 Packhus Bostadshus.dwg _1A\Modell Programhandling\Rosendals Trädgård Sektion AA SH 2019.09.06.dwg _1A\Modell Programhandling\Rosendals trädgård Sektion A-A24 Källarbostad Bostadshus.dwg _1A\Modell Programhandling\Rosendals trädgård Entreplan SH 2020.03.03.dwg _1A\Modell Programhandling\Rosendals Trädgård Entreplan SH 2020.03.03.dwg _1A\Modell Programhandling\Rosendals trädgård Sektion A-A23 Packhus Bostadshus.dwg _1A\Modell Programhandling\Rosendals trädgård Sektion A-A24 Källarbostad Bostadshus.dwg _1A\Modell Programhandling\Rosendals Trädgård Sektion AA SH 2019.09.06.dwg _1A\Modell Programhandling\Rosendals trädgård Sektion A-A24 Källarbostad Bostadshus.dwg _1A\Modell Programhandling\Rosendals Trädgård Entreplan SH 2020.03.03.dwg _1A\Modell Programhandling\Rosendals trädgård Sektion A-A23 Packhus