



..\\Komp1\\324681-Lsstr_SCHEMA.dwg ..\\Komp1\\FK_DATUM.dwg

LAGER: SB11

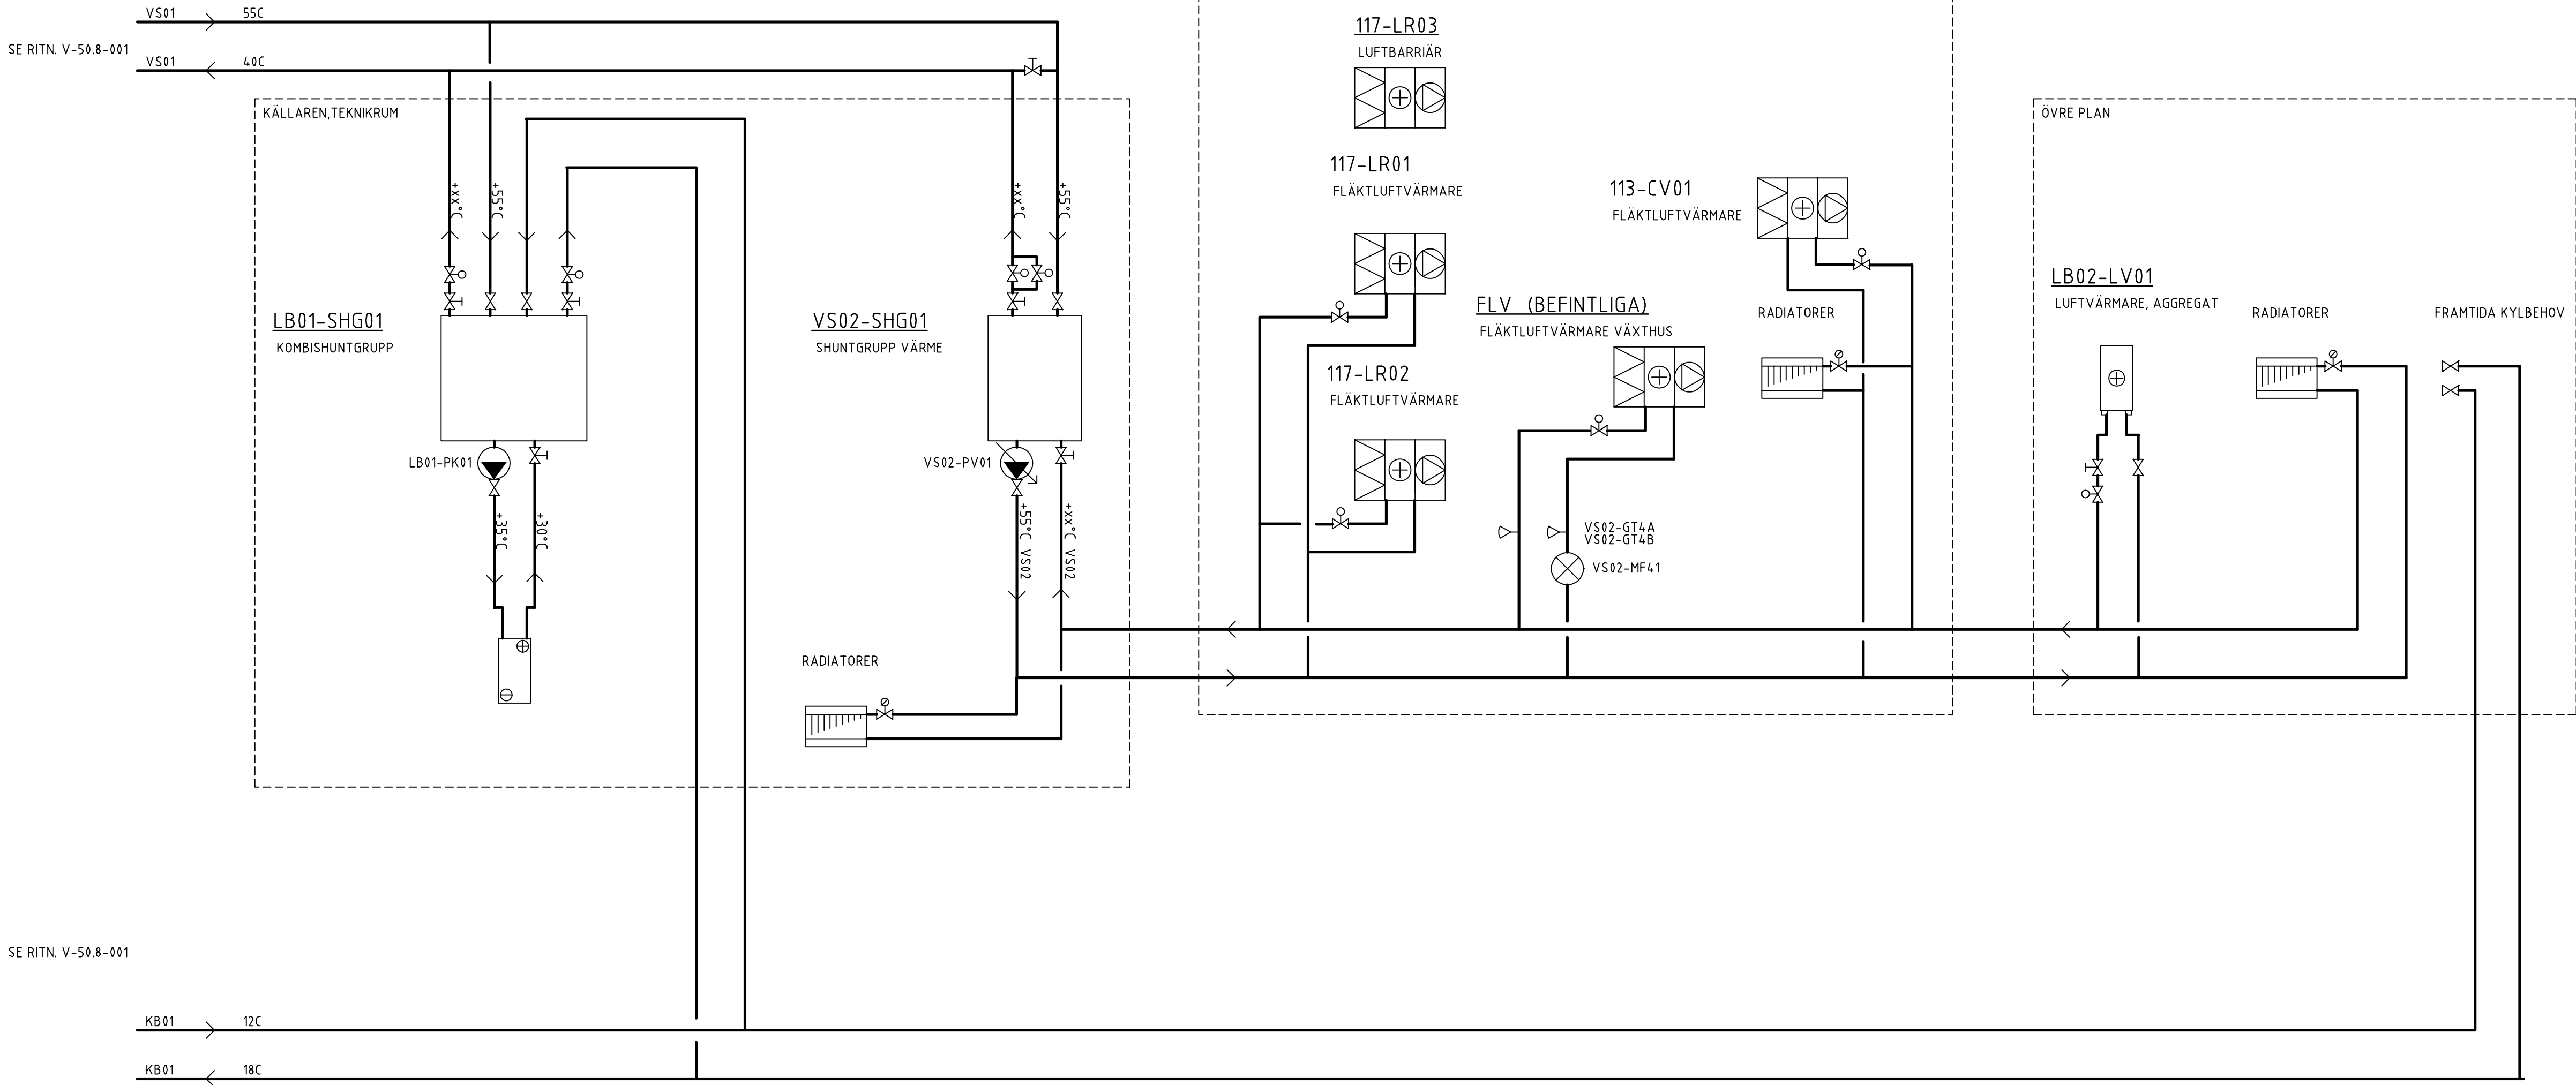

SE RITN. V-50.8-001

SE RITN. V-50.8-001

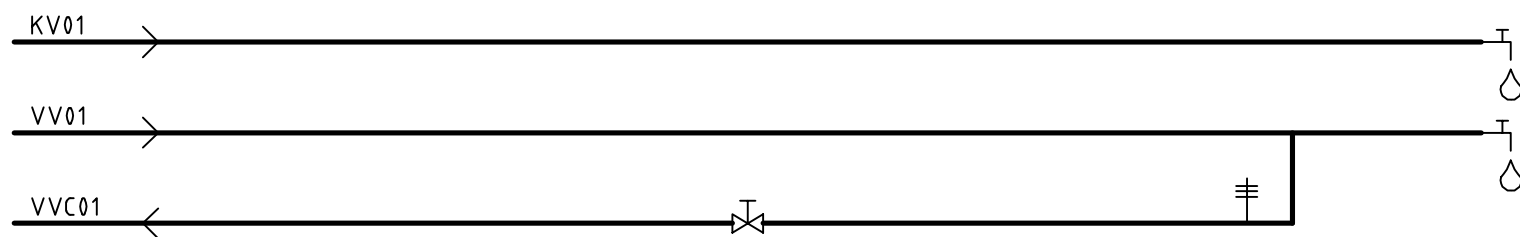

SYMBOLER RÖR

VENTIL	STYRVENTIL 2-VÄGS
VENTIL NORMALT STÄNGD	STYRVENTIL 3-VÄGS
INJUSTERINGSVENTIL	STYRVENTIL 3-VÄGS
BACKVENTIL	STYRVENTIL SJÄLVVERKANDE
SÄKERHETSVENTIL	MAGNETVENTIL
SMUTSFILTER	GIVARE
KOMPENSATOR	STÄLLDON
SPILLTRATT	TERMOMETER
VATTENMÄTARE	MANOMETER
ENKELPUMP	EL-SYMBOL
ENKELPUMP VÄRVÄRMSSTYRD	FALLRIKTNING
	AVLUFTARE

CIRKULATIONS- VÄRMARE
CIRKULATIONS- KYLARE

REV	ANT	AVSEENDE	SIGN	DATUM
-----	-----	----------	------	-------

FASTIGHET

ROSENDALS TRÄDGÅRD

ADDRESS Rosendalsterrassen 12, Stockholm



Kungl. Djurgårdens förvaltning
Box 27138
102 52 Stockholm

<input type="checkbox"/> A - Jordens Arkitekter AB	- 08-407 06 00
<input type="checkbox"/> K - Tyréns AB	- 010-452 20 00
<input type="checkbox"/> E - Elektrokonsulten i Sthlm AB	- 08-20 01 01
<input checked="" type="checkbox"/> V - Tyréns AB	- 010-452 20 00
<input type="checkbox"/> M -	-
<input type="checkbox"/> B - Bengt Dahlgren Brand & Risk	- 08-588 88 100
<input type="checkbox"/> SK - Kökspennan	- 08-480 049 10

SYSTEMHANDLING

RITNINGEN AVSER	HUS 1 DEL	CFD.NR x
PLAN 1-3 VÄNING		
RÖRINSTALLATIONER		
FLÖDESSCHEMA		

SKALA A1 1:-	A3 1:-	Disciplin V
--------------	--------	-------------

KONSTRUERAD AV/HANDLAGGARE	RITAD AV	GRANSKAD AV
----------------------------	----------	-------------

E0/JB	E0/JB	XX
-------	-------	----

DATUM	2022-06-03
-------	------------

ARBETSNUMMER	324681	REV
--------------	--------	-----

V-50.8-101