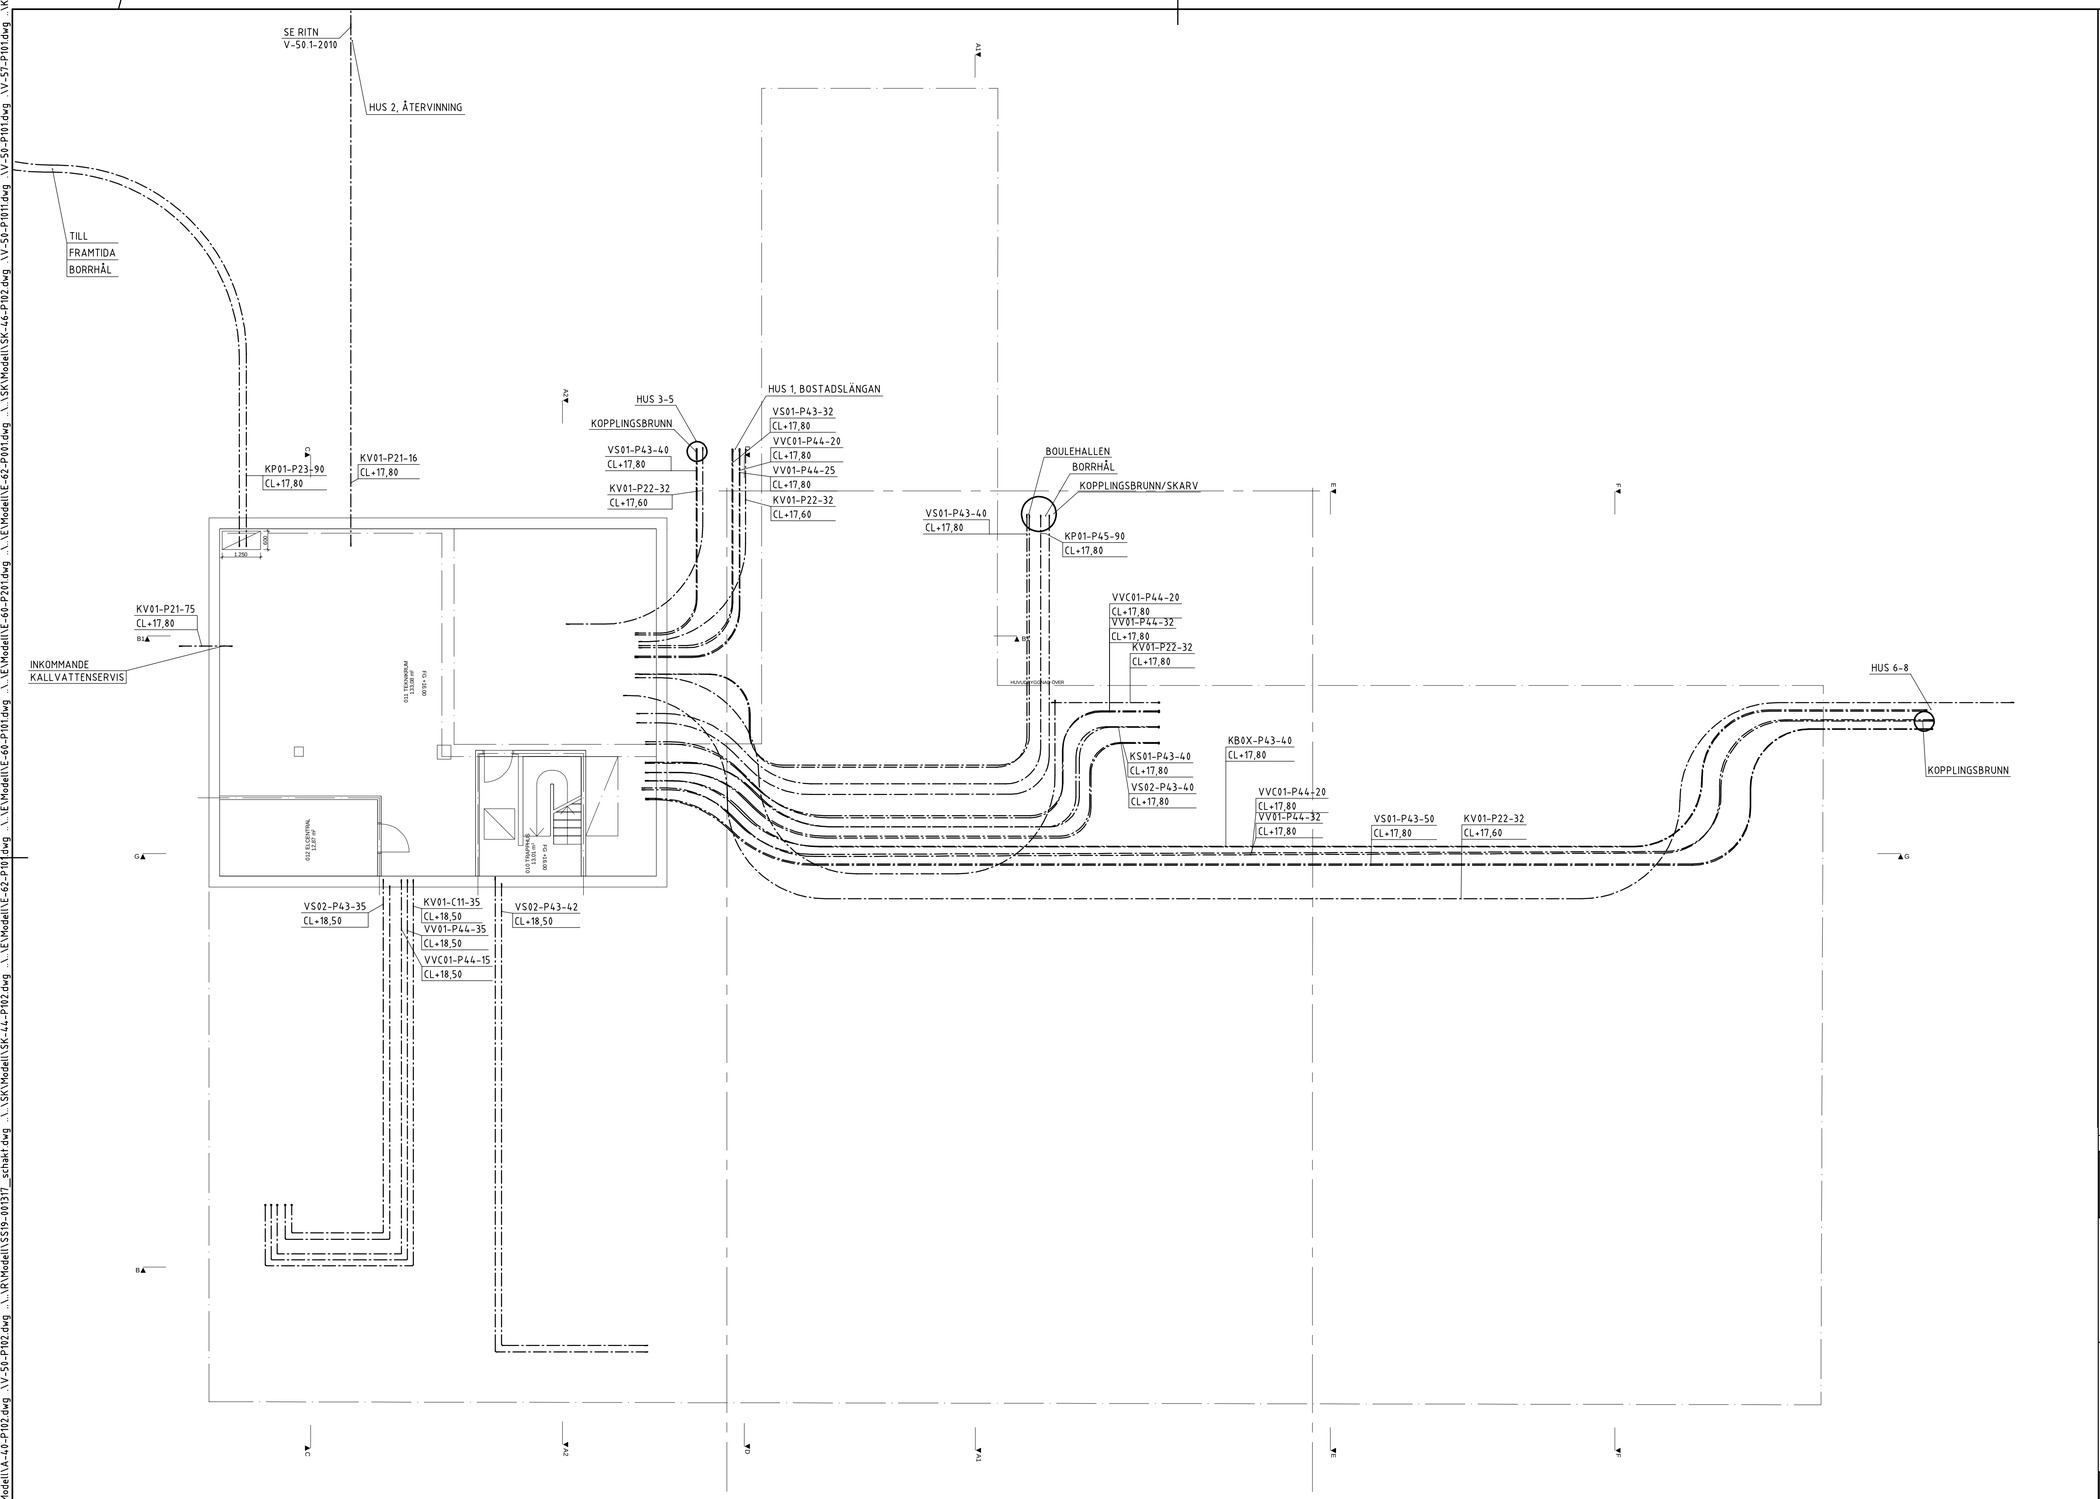

FÖRKLARINGAR

RITNINGSBETECKNINGAR RÖR

EI30 = BRANDCELLSGRÄNS

FUNKTION: 0000-00-00

S1 = SPILLVATTEN, ALLMÄNT
SF1 = SPILLVATTEN, FETTAVSKILJARE
D = DAGVATTEN
KV = TAPPKALLVATTEN
VV = TAPPVARMVATTEN
VVC = TAPPVARMVATTEN, CIRKULATION
KS = KYLA SEKUNDÄR
VS = VÄRME SEKUNDÄR

SYSTEM:
ENDAST OM FLERA SYSTEM MED SAMMA FUNKTION FINNS

MATERIAL:

A22 =LEDNING AV PLASTRÖR, FABRIKATSPECIFIKA INOMHUSAVLOPPSRÖR
C11 = LEDNINGAR AV ICKE YTBEHANDLADE RAKA KOPPARRÖR (DY)
C12 = LEDNINGAR AV YTBEHANDLADE RAKA KOPPARRÖR, FÖRKROMADE (DY)
M16 = LEDNING AV PP-RÖR, FABRIKATSPECIFIKA MARKAVLOPPSRÖR (DY)
P21 = LEDNINGAR AV PE-RÖR, STANDARDISERADE TRYCKRÖR (DY)
P22 = LEDNINGAR AV PEM, STANDARDISERADE PÅ RULLE, TRYCKRÖR (DY)
P23 = LEDNINGAR AV PE, STANDARDISERADE FÄRDIGISOLERADE, TRYCKRÖR (DY)
P41 = LEDNINGAR AV PEX-RÖR UTAN DIFFUSIONSTÄTNING (DY)
P42 = LEDNINGAR AV PEX-RÖR MED DIFFUSIONSTÄTNING (DY)
P43 = LEDNING AV PEX-RÖR MED ISOLERING AV FÖRNÄTAT POLYURETANSKUM OCH MANTELRÖR AV POLYETEN (DY) TWIN
P44 = LEDNING AV PEX-RÖR MED ISOLERING AV FÖRNÄTAT POLYURETANSKUM OCH MANTELRÖR AV POLYETEN (DY)
R12 =LEDNINGAR AV RÖR AV ROSTFRITT STÅL, AVLOPPSRÖR I MARK
R13 =LEDNINGAR AV RÖR AV ROSTFRITT STÅL, AVLOPPSRÖR INOMHUS/TAK

RÖRDIMENSION:

DN = ANSLUTNINGSNUMMER
DY = YTTERDIAMETER

REV	ANT	AVSEENDE	SIGN	DATUM

FASTIGHET
ROSENDALS TRÄDGÅRD

ADRESS Rosendalsterrassen 12, Stockholm

Kungl. Djurgårdens förvaltning
Box 27138
102 52 Stockholm

- [ ] A - Jordens Arkitekter AB - 08-407 06 00
- [ ] K - Tyréns AB - 010-452 20 00
- [ ] E - Elektrokonsulten I Sthlm AB - 08-20 01 01
- [x] V - Tyréns AB - 010-452 20 00
- [ ] M - ..... - .....
- [ ] B - Bengt Dahlgren Brand & Risk - 08-588 88 100
- [ ] SK - Kökspennan - 08-480 049 10

SYSTEMHANDLING

RITNINGEN AVSER
HUS - DEL - CFD.NR x
PLAN - VÅNING -
KULVERTLEDNINGAR I MARK
RÖRINSTALLATIONER

SKALA A1 1:100 A3 1:200 Disciplin V

KONSTRUERAD AV/HANDLÄGGARE	RITAD AV	GRANSKAD AV
EO/JB	EO/JB	XX

DATUM 2022-06-03

ARBETSNUMMER 324681

REV

V-50.1-001

3
2
1

N

LAGER: SB11

...\...\A\Modell\A-40-P101.dwg ...\...\A\Modell\A-40-P102.dwg ...\VV-50-P102.dwg ...\R\Modell\SS19-00137_schakt.dwg ...\SK\Modell\SK-46-P102.dwg ...\SK\Modell\SK-44-P102.dwg ...\E\Modell\E-62-P101.dwg ...\E\Modell\E-60-P201.dwg ...\E\Modell\E-60-P101.dwg ...\E\Modell\E-62-P101.dwg ...\Kompl\324681\DB\MAGICAD\V\MODELL\V-50-P001.DWG JAN BERGLUND 2022-06-04 18:09
Inkom till Stockholms stadsbyggnadskontor - 2022-08-18, Dnr 2019-16845