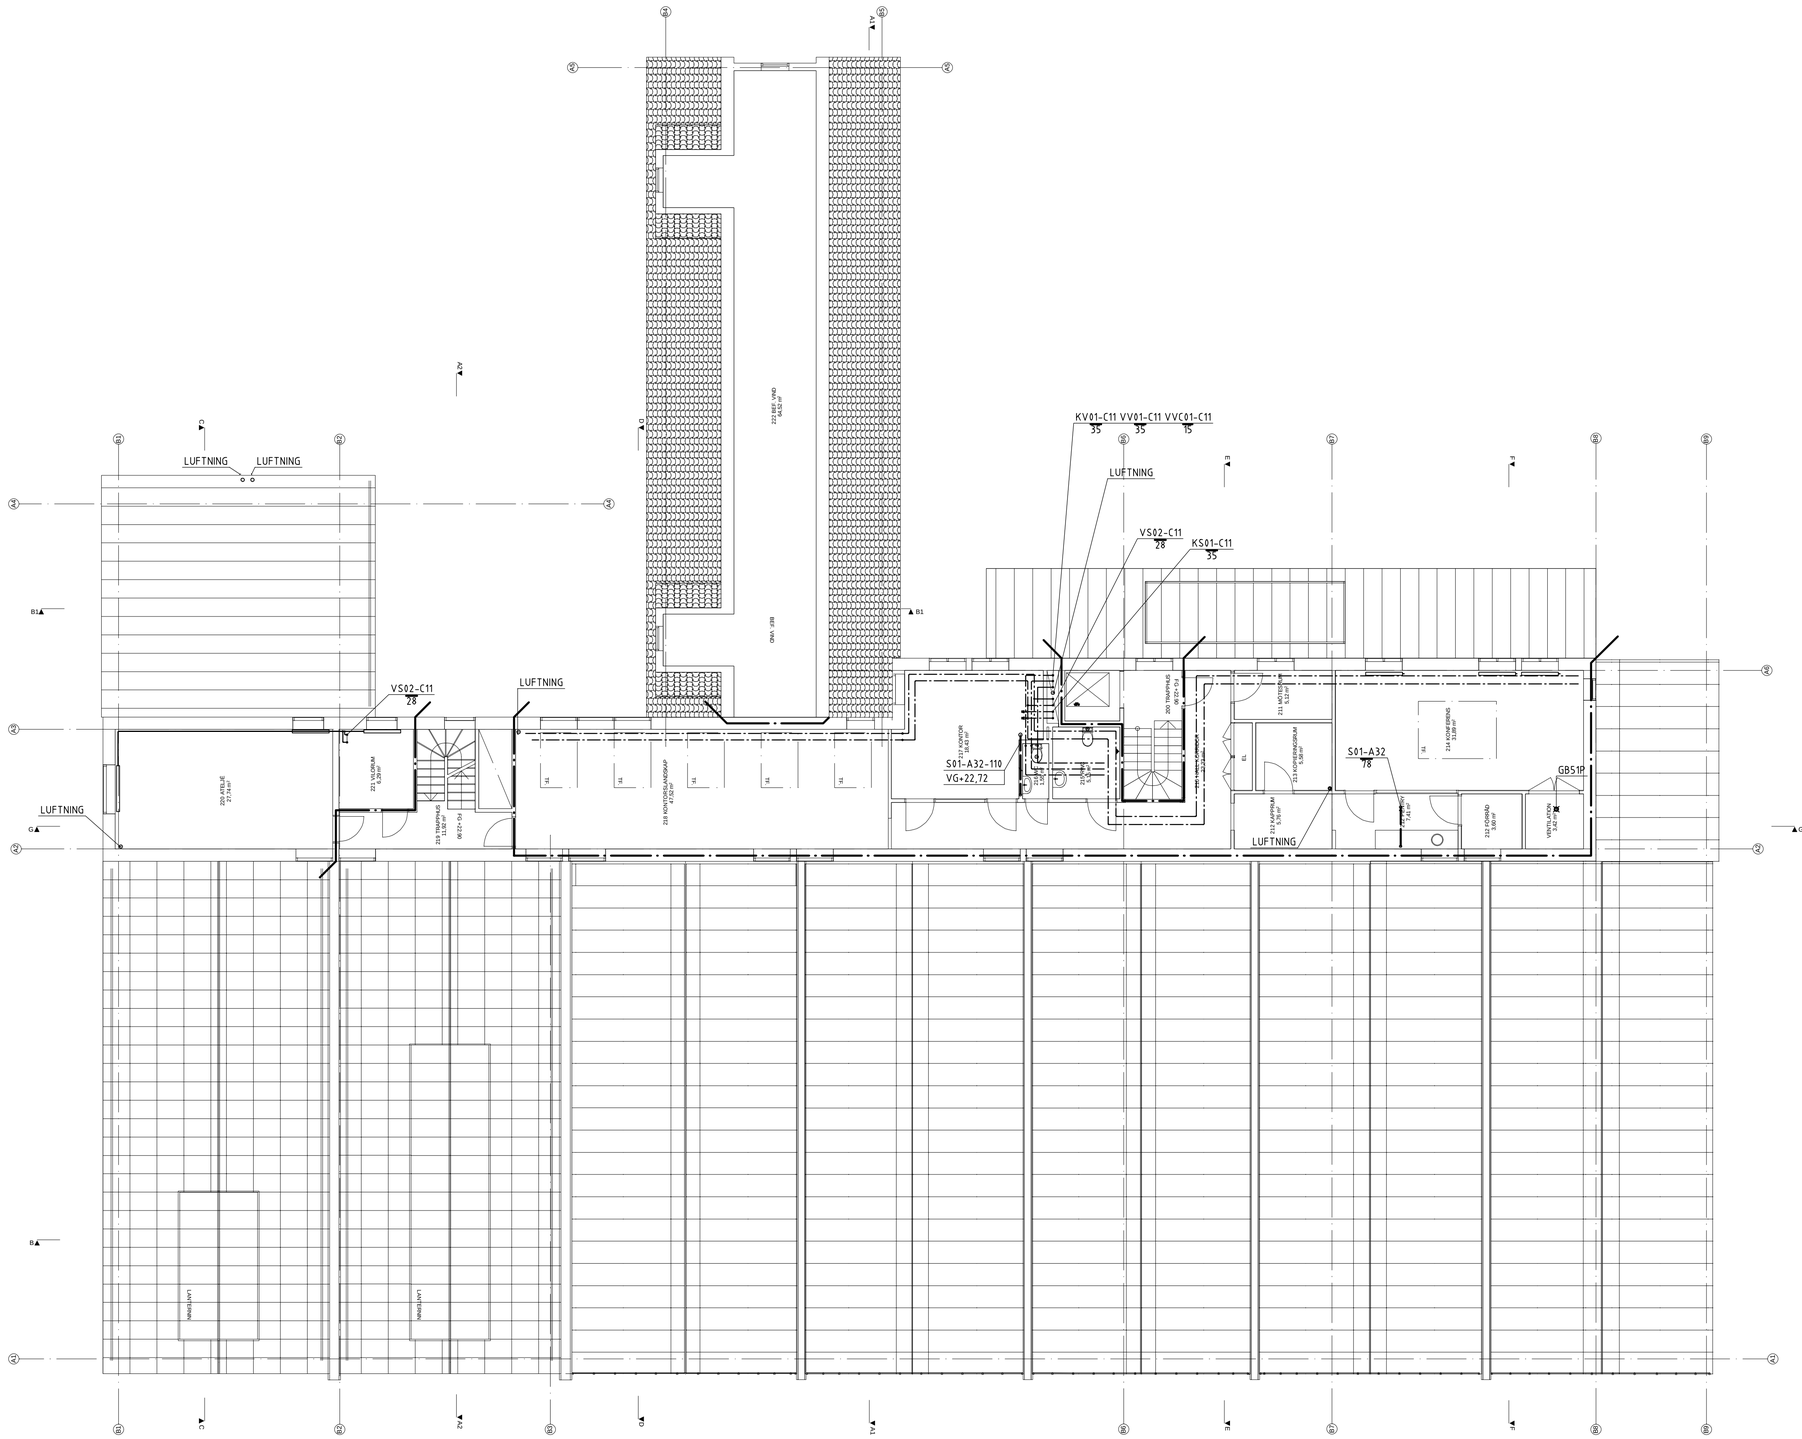

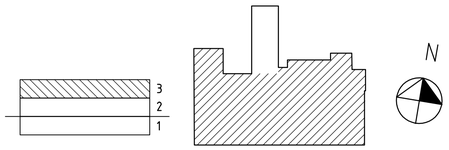

FÖRKLARINGAR

RITNINGSBETECKNINGAR RÖR

EI30 = BRANDCELLSGRÄNS

FUNKTION: 0000-00-00

S1 = SPILLVATTEN, ALLMÄNT
SF1 = SPILLVATTEN, FETTAVSKILJARE
D = DAGVATTEN
KV = TAPPKALLVATTEN
VV = TAPPVARMVATTEN
VVC = TAPPVARMVATTEN, CIRKULATION
KS = KYLA SEKUNDÄR
VS = VÄRME SEKUNDÄR

SYSTEM:
ENDAST OM FLERA SYSTEM MED SAMMA FUNKTION FINNS

MATERIAL:
A22 =LEDNING AV PLASTRÖR, FABRIKATSPECIFIKA INOMHUSAVLOPPSRÖR
C11 = LEDNINGAR AV ICKE YTBEHANDLADE RAKA KOPPARRÖR (DY)
C12 = LEDNINGAR AV YTBEHANDLADE RAKA KOPPARRÖR, FÖRKROMADE (DY)
M16 = LEDNING AV PP-RÖR, FABRIKATSPECIFIKA MARKAVLOPPSRÖR (DY)
P21 = LEDNINGAR AV PE-RÖR, STANDARDISERADE TRYCKRÖR (DY)
P22 = LEDNINGAR AV PEM, STANDARDISERADE PÅ RULLE, TRYCKRÖR (DY)
P23 = LEDNINGAR AV PE, STANDARDISERADE FÄRDIGISOLERADE, TRYCKRÖR (DY)
P41 = LEDNINGAR AV PEX-RÖR UTAN DIFFUSIONSTÄTNING (DY)
P42 = LEDNINGAR AV PEX-RÖR MED DIFFUSIONSTÄTNING (DY)
P43 = LEDNING AV PEX-RÖR MED ISOLERING AV FÖRNÄTAT POLYURETANSKUM OCH MANTELRÖR AV POLYETEN (DY) TWIN
P44 = LEDNING AV PEX-RÖR MED ISOLERING AV FÖRNÄTAT POLYURETANSKUM OCH MANTELRÖR AV POLYETEN (DY)
R12 =LEDNINGAR AV RÖR AV ROSTFRITT STÅL, AVLOPPSRÖR I MARK
R13 =LEDNINGAR AV RÖR AV ROSTFRITT STÅL, AVLOPPSRÖR INOMHUS/TAK

RÖRDIMENSION:
DN = ANSLUTNINGSNUMMER
DY = YTTERDIAMETER

REV	ANT	AVSEENDE	SIGN	DATUM

FASTIGHET
ROSENDALS TRÄDGÅRD

ADRESS Rosendalsterrassen 12, Stockholm

Kungl. Djurgårdens förvaltning
Box 27138
102 52 Stockholm

☐	A - Jordens Arkitekter AB	- 08-407 06 00
☐	K - Tyréns AB	- 010-452 20 00
☐	E - Elektrokonsulten I Sthlm AB	- 08-20 01 01
☒	V - Tyréns AB	- 010-452 20 00
☐	M -	- .....
☐	B - Bengt Dahlgren Brand & Risk	- 08-588 88 100
☐	SK- Kökspennan	- 08-480 049 10

SYSTEMHANDLING

RITNINGEN AVSER
HUS 1 DEL - CFD.NR x
PLAN 3 VÅNING 2 TR
HUVUDBYGGNAD, 03 PLAN
RÖRINSTALLATIONER
SKALA A1 1:100 A3 1:200 Disciplin V

KONSTRUERAD AV/HANDLAGGARE	RITAD AV	GRANSKAD AV
EÖ/JB	EÖ/JB	XX

DATUM
2022-06-03

ARBETSNUMMER
324681

V-50.1-103

REV

PLO: 2022-06-03 17:34 O:\STH\324681\DB\MAGICAD\V\MODELL\V-50-P103.DWG JAN BERGLUND

...\...\A\Modell\A-40-P101.dwg ...\...\A\Modell\A-40-P103.dwg ...\...\A\Modell\A-40-P102.dwg ...\V-50-P102.dwg ...\V-57-P103.dwg ...\Kompl\324681-Rstr.dwg O:\STH\324681\DB\MagiCad\V\Kompl\FK_DATUM.dwg

LAGER: SB11

Inkom till Stockholms stadsbyggnadskontor - 2022-08-18, Dnr 2019-16845