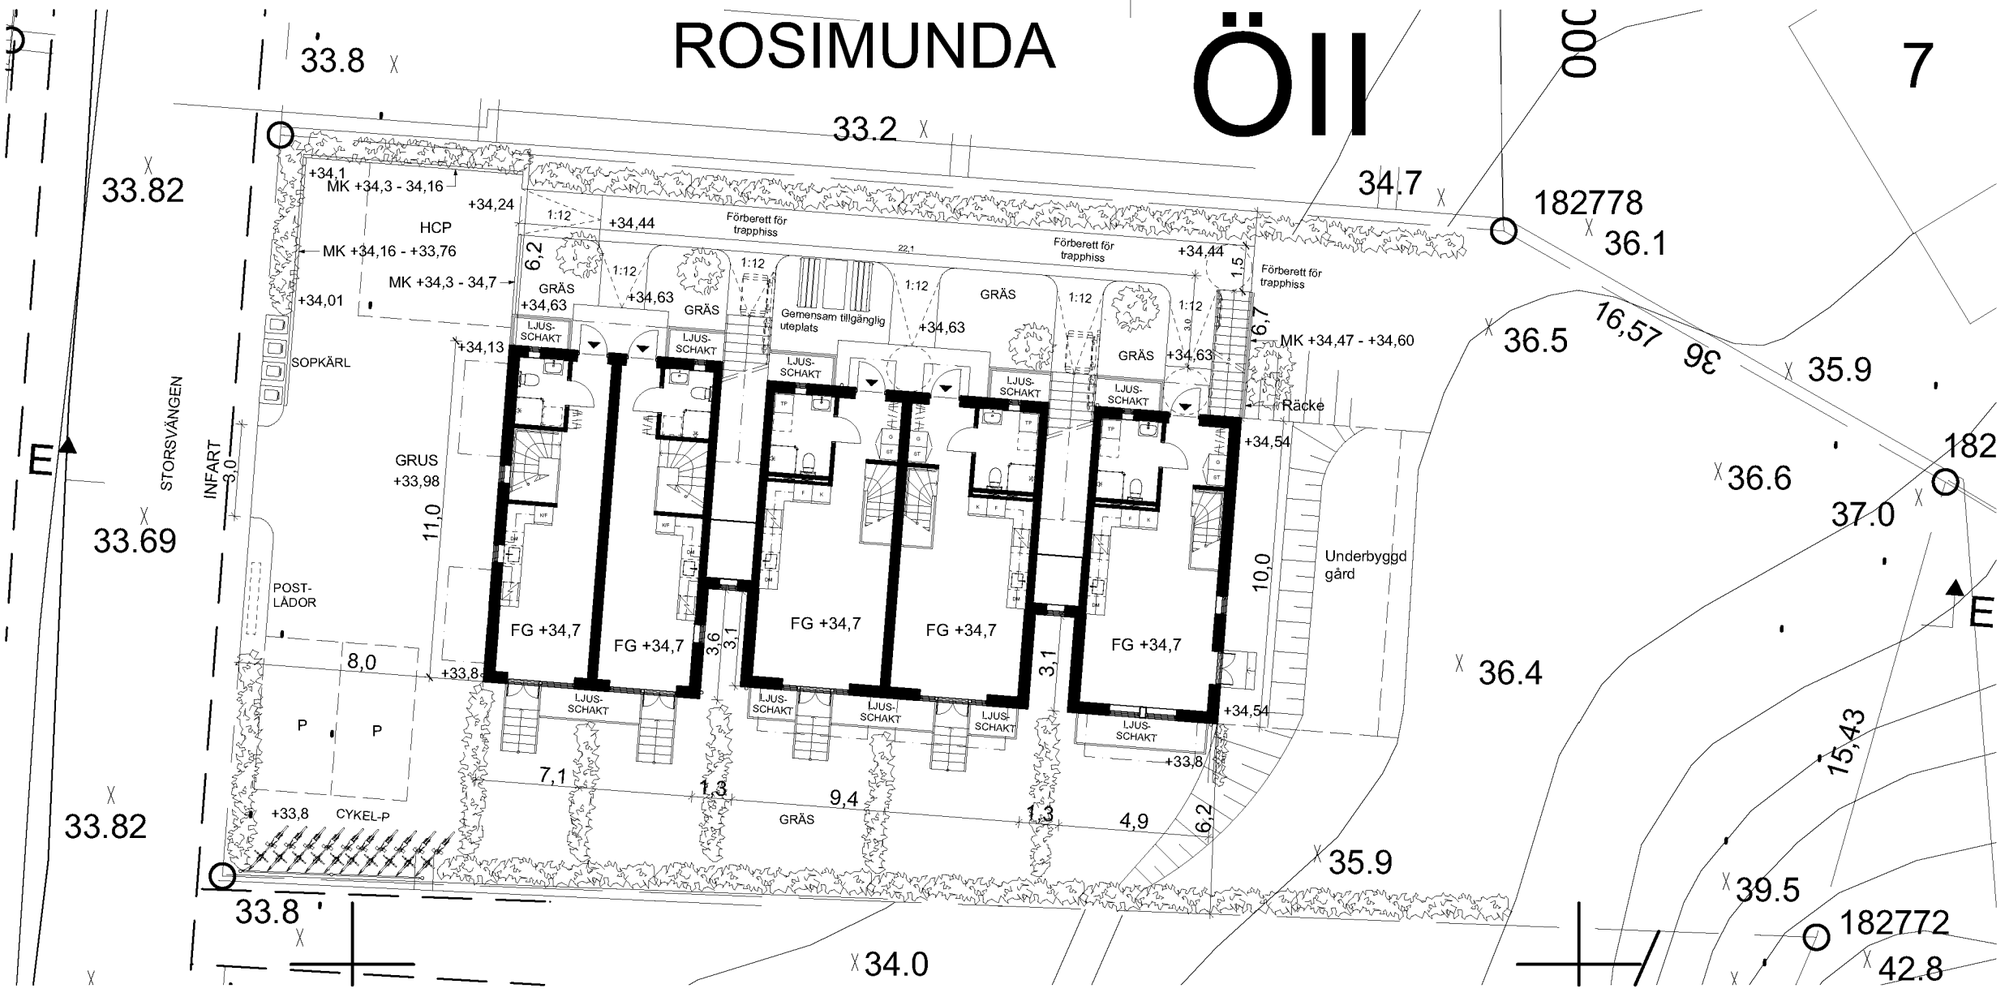

MARKPLANERINGSPLAN
1:200

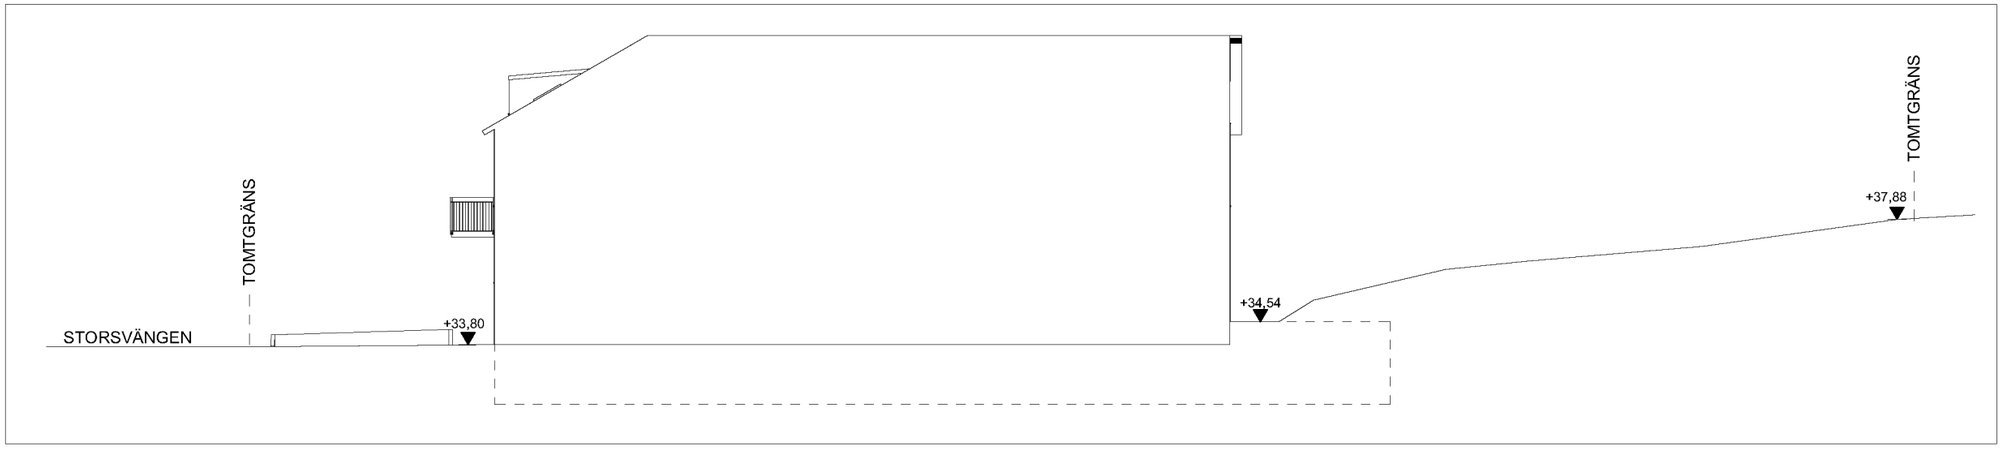

MARKSEKTION E-E

SKALA 1:200 METER
0 1 2 5 10 15 20

FÖRESKRIFTER

Mått i meter

HÄNVISNINGAR

HANDLINGAR SOM INGÅR:

Ritningsförteckning

A-01	Nybyggnadskarta
A-02	Markplaneringsplan
A-03	Nedre plan
A-04	Nedre entréplan
A-05	Övre entréplan
A-06	Vindsplan
A-07	Takplan
A-08	Sektioner
A-09	Fasader mot söder
A-10	Fasader mot öster
A-11	Fasader mot norr
A-12	Fasader mot väster
A-13	Material och kulörer

Boarea: 419,5 m²
Biarea: 333,6 m²
Byggnadsarea: 238,7 m²

BET	ANT	ÄNDRINGEN AVSER	DATUM	SIGN
B		Ny FG-höjd, rev gångväg, marksektion	20220915	
A		Justering pga ny hustyp	20220530	

BYGGLOVSHANDLING

Joar Arkitektbyrå

Vidargatan 4, 113 27 Stockholm
Tel +46 70 948 11 31 - www.joark.se

A	Joar Arkitektbyrå	Vidargatan 4, 113 27 Stockholm
-	-	-
-	-	-
-	-	-
-	-	-
-	-	-

UPPDRAG NR	RITAD/KONSTR AV	HANDLÄGGARE
		Joar Sörman

DATUM	ANSVARIG
2022-03-07	Joar Sörman

Rosimunda 12, Hägersten
Nybyggnad av flerbostadshus
Markplaneringsplan och marksektion

SKALA	NUMMER	BET
1:200 (A3)	A-02	B

Inkom till Stockholms stadsbyggnadskontor - 2022-09-23, Dnr 2022-03884