




SEKTION A-A

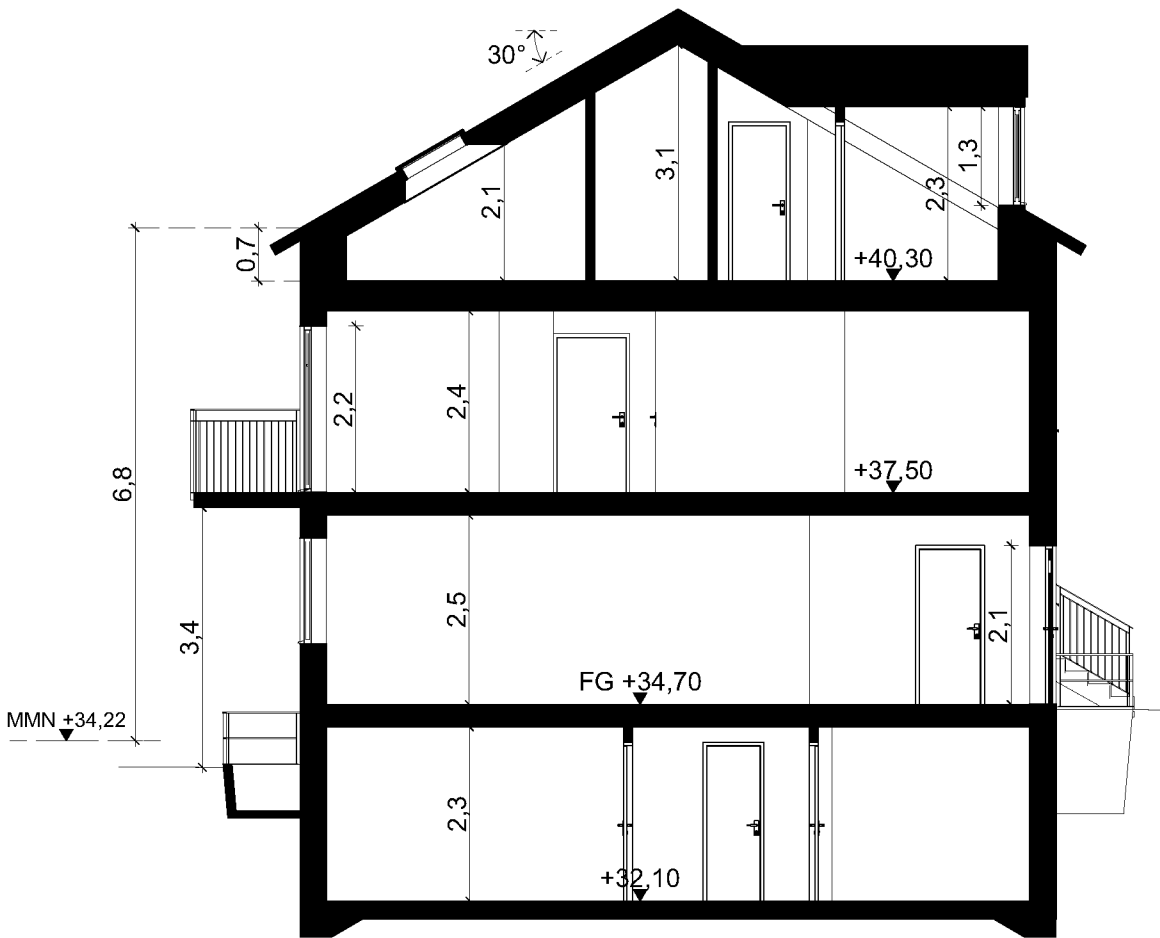

SEKTION B-B

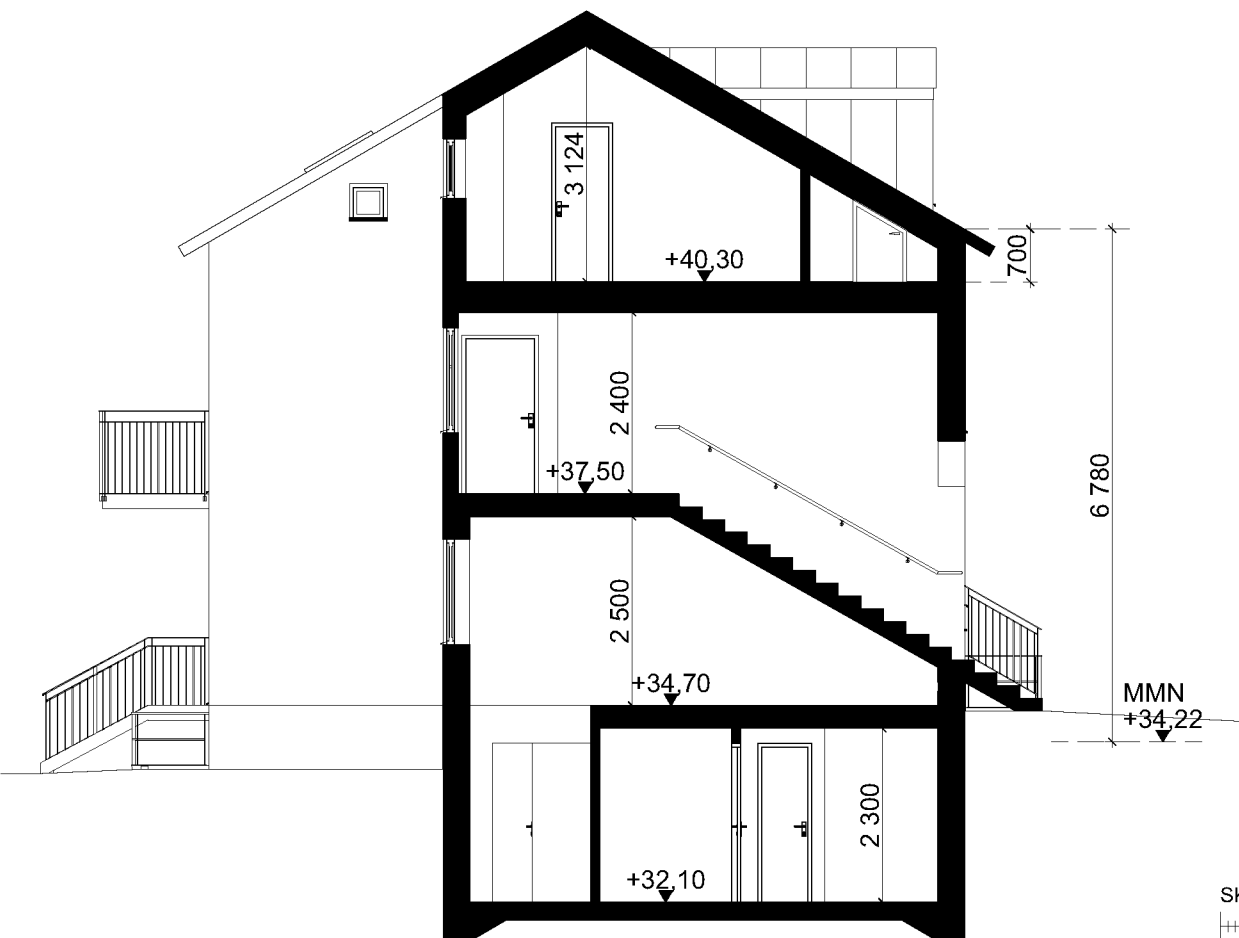

SEKTION C-C

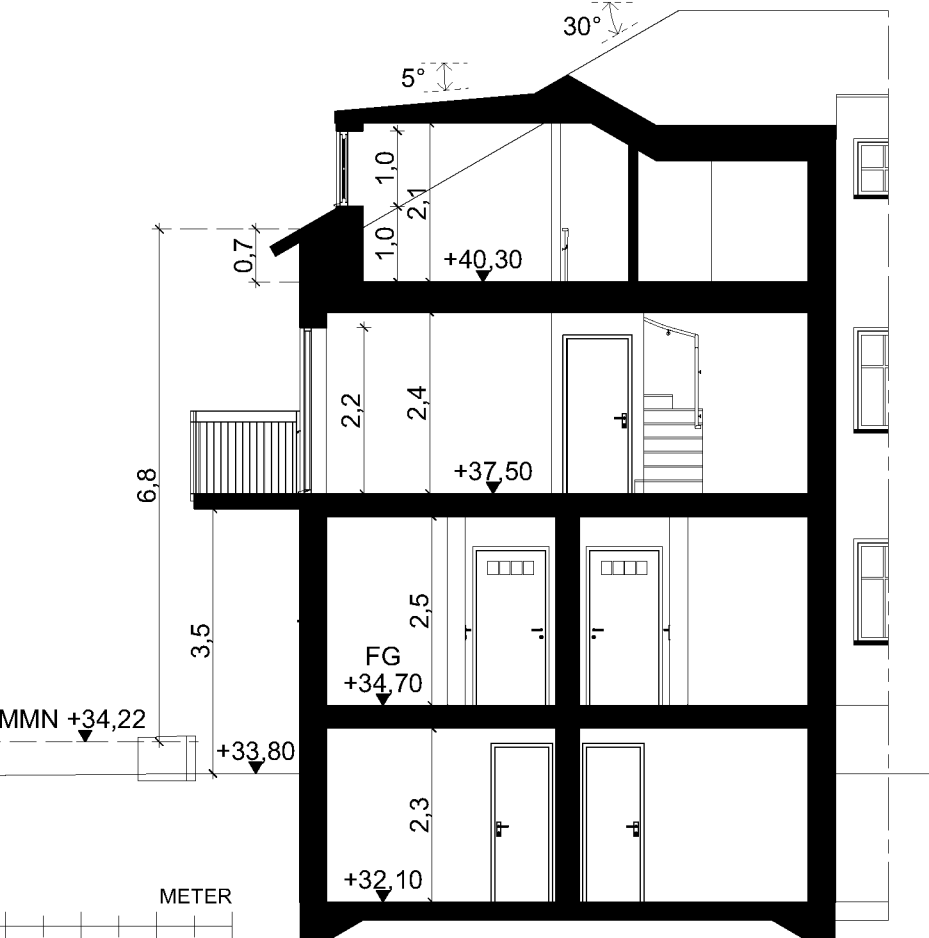


SEKTION D-D

FÖRESKRIFTER

HÄNVISNINGAR

HANDLINGAR SOM INGÅR:

- Ritningsförteckning
- A-01 Nybyggnadskarta
 - A-02 Markplaneringsplan
 - A-03 Nedre plan
 - A-04 Nedre entréplan
 - A-05 Övre entréplan
 - A-06 Vindsplan
 - A-07 Takplan
 - A-08 Sektioner
 - A-09 Fasader mot söder
 - A-10 Fasader mot öster
 - A-11 Fasader mot norr
 - A-12 Fasader mot väster
 - A-13 Material och kulörer

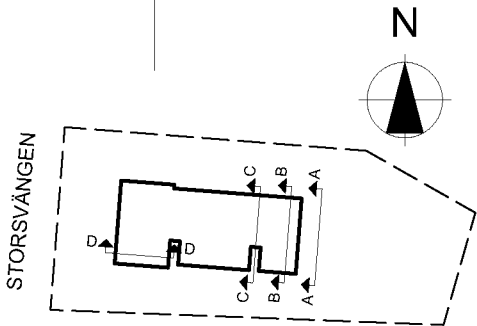

B Ändrad FG-höjd, sektion genom trapphus 20220915
A Ny hustyp 20220530

BET	ANT	ÄNDRINGEN AVSER	DATUM	SIGN
-----	-----	-----------------	-------	------

BYGGLOVSHANDLING

Joar Arkitektbyrå

Vidargatan 4, 113 27 Stockholm
Tel +46 70 948 11 31 - www.joar.se

A Joar Arkitektbyrå Vidargatan 4, 113 27 Stockholm

UPPDRAG NR RITAD/KONSTR AV HANDLÄGGARE

DATUM ANSVARIG

2022-03-07 Joar Sörman

Skala 1:100 (A3) Nummer A-08 Bet B

Rosimunda 12, Hägersten
Nybyggnad av flerbostadshus
Sektioner