




Sektion H1, 1:100

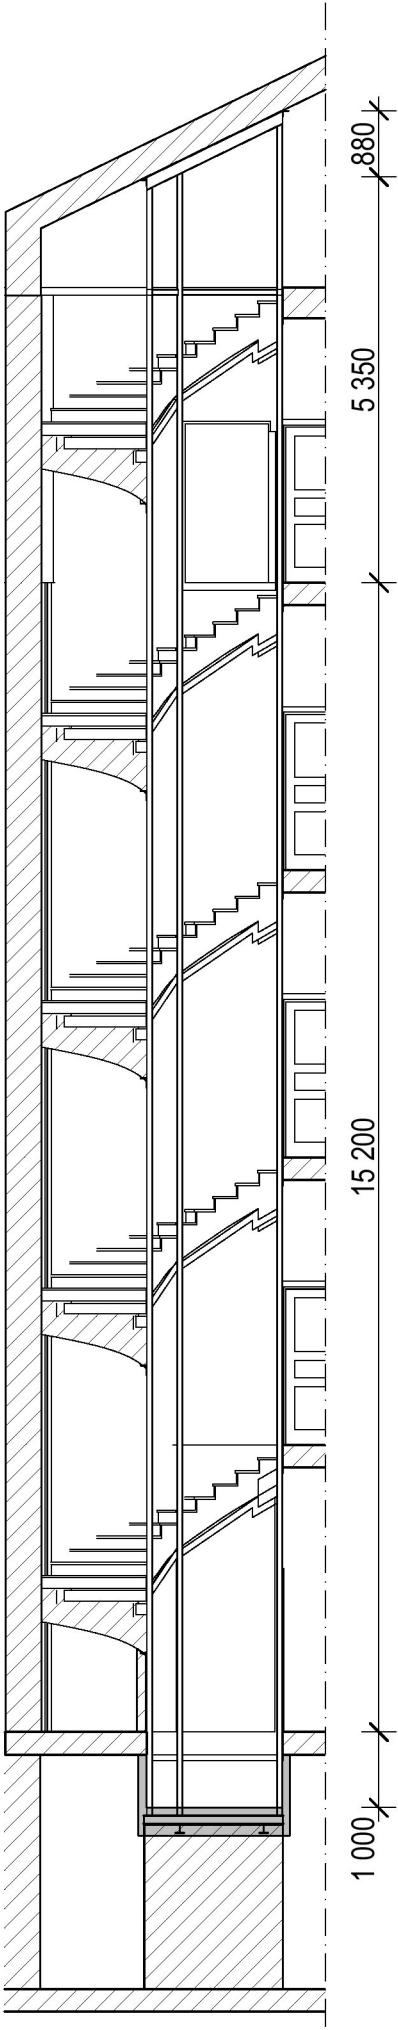

Sektion H2, 1:100

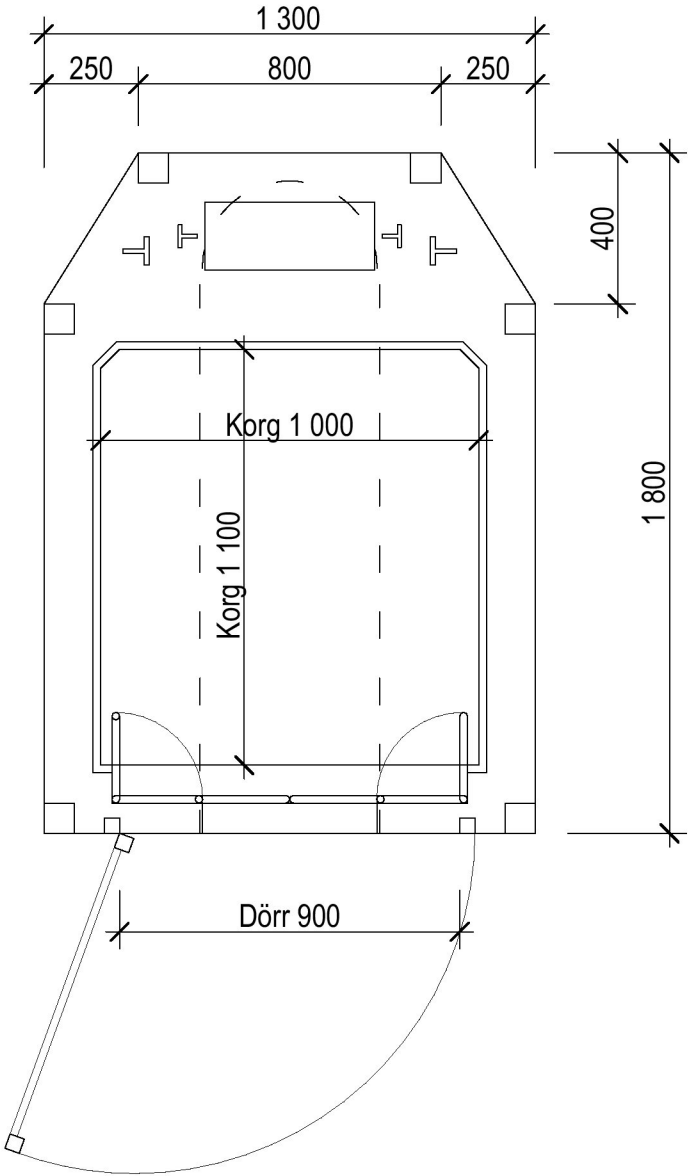

Plan H1, 1:20

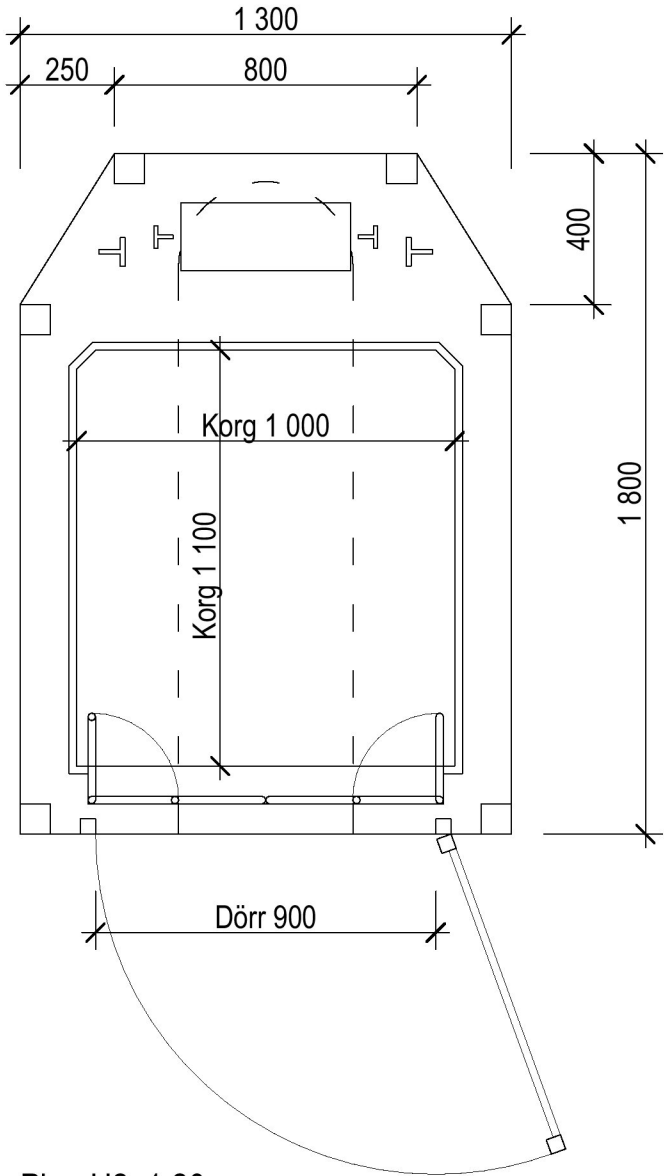

Plan H2, 1:20

FÖRHANDSKOPIA 2022-04-27

REV.	NO	ÄNDR.	SIGN	DATUM

info@sjogrenshus.com

Sjögrens Hus AB

Katarina Bang 43  
116 39 Stockholm  
telefon 08-644 22 79  
mobil 0705-56 35 44  
fax 08-644 22 75

Kv. Pelikanen 9

FÖRFRÅGNINGSUNDERLAG

Stockholm 2022-04-XX

PS/HR

Nya hiss och trapphus i befintl. trapphus

Hissar

skala A3	senast reviderad	-
ritning nr		rev

H01