Inkom till Stockholms stadsbyggnadskontor - 2022-10-05, Dnr 2022-11384

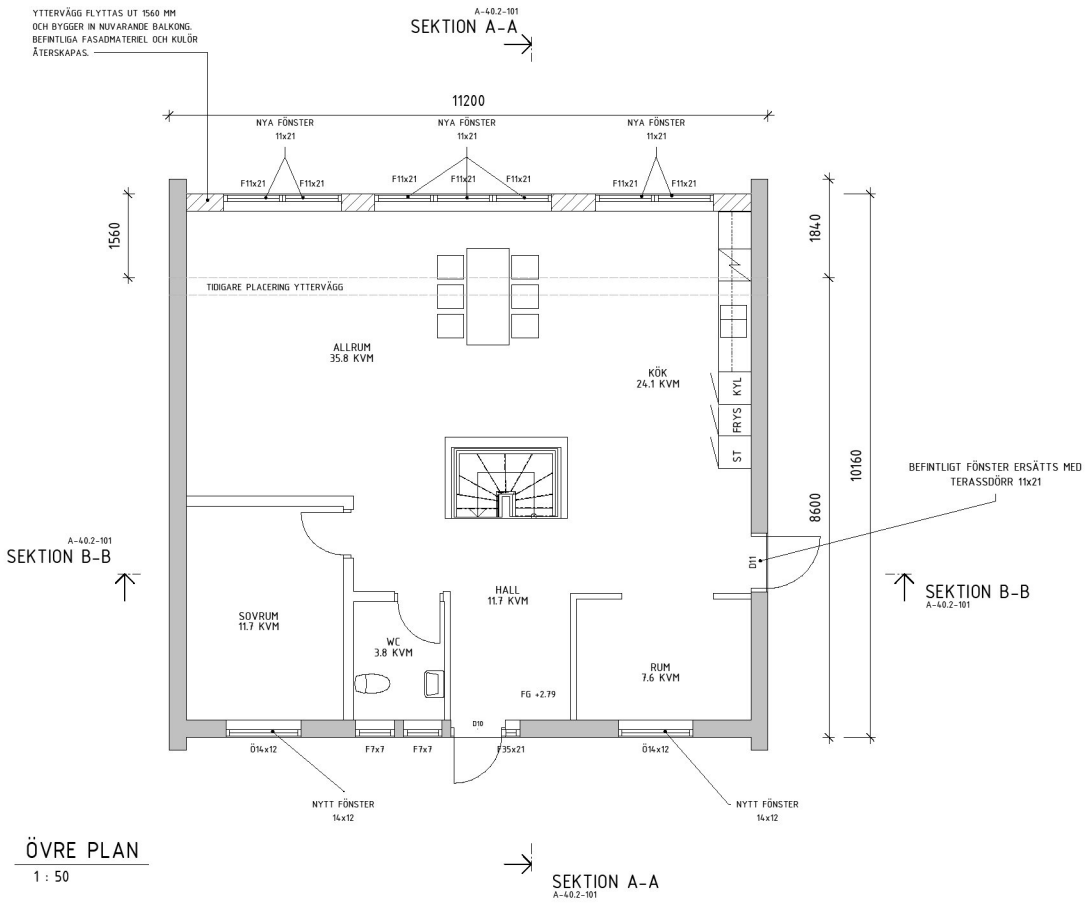

ÖVRE PLAN

1 : 50

0 0,5 1 1,5 2 2,5 3 3,5 4 4,5 5m

SKALA 1:50

A1 - 1:50
A3 - 1:100

FÖRKLARINGAR

NEDRE PLAN

SYD:
3x NYA ÖPPNINGSBARA FÖNSTER 11x21
1x NYTT FAST FÖNSTER 11X21
3x NYA TERASSDÖRRAR 11x21

YTTERVÄGG FLYTTAS UT I LINJE MED
BEFINTLIG BALKONG.

ÖVRE PLAN

SYD:
7x NYA FASTA FÖNSTER 11x21

YTTERVÄGG FLYTTAS UT I LINJE MED
BEFINTLIG BALKONG

NORD:
2x NYA ÖPPNINGSBARA FÖNSTER 14x12
VARAV DET ENA ERSÄTTER GARAGEPORT

VÄST:
1x NY TERASSDÖRR 11x21

Ö: ÖPPNINGSBAR FÖNSTER
F: FASTFÖNSTER

FG+ FÄRDIGT GOLV

FÖRESKRIFTER

SAMTLIGA MÅTT ÄR I MM OCH MÅSTE KONTROLLERAS PÅ PLATS

HÄNVISNINGAR

SE RITNING:

SEKTION	A-40.2-101
FASAD	A-40.3-101

N

BET	ÄNDRINGEN AVSER	SIGN	DATUM

BYGGLOVSHANDLING

STRUKTIA

A Byggnadsvårdsarkitekt/Struktia
Lugnets allé 1, 120 33 Stockholm tel: +46 (8)8 121 361 00
K
E
V
L

UPPDRAG NR:	RITAD AV:	HANDLÄGGARE:
25960L	M.A.D	EH
DATUM:	ANSVARIG:	BESTÄLLARE:
2022.10.04	MH	PAWEL SAKOWICZ

JÄLLÖ 5
ÖVRE PLAN

FASADÄNDRING

SKALA: A1: SE MÅTTSTOCK

NUMMER: A-40.1-120

BET