

FÖRESKRIFTER
SKALMÄTT FÅR EJ TAS PÅ RITNING


FÖRKLARINGAR
ALLA MÄTT KONTROLLERAS PÅ PLATS
ALLA MÄTT I MILLIMETER

HÄNVISNINGAR
UTBREDNING AV FASAD OVAN MARK

— GOLVNIVÅ

— NY MARKNIVÅ

- - - - - NUVARANDE MARKNIVÅ

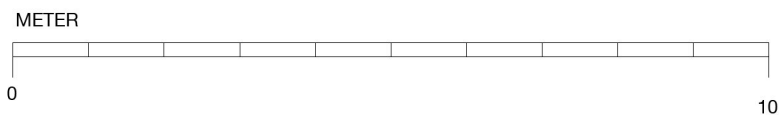

SKISS NY MARKNIVÅ 2/10 -22

SKISS NY MARKNIVÅ
TILLBYGGNAD
VERSION 2

FASADER
SARABANDEN 12

2022 04 08
FREDRIK AXELSSON DESIGN AB

SKALA 1:100 (A3)