




Fasad mot sydväst

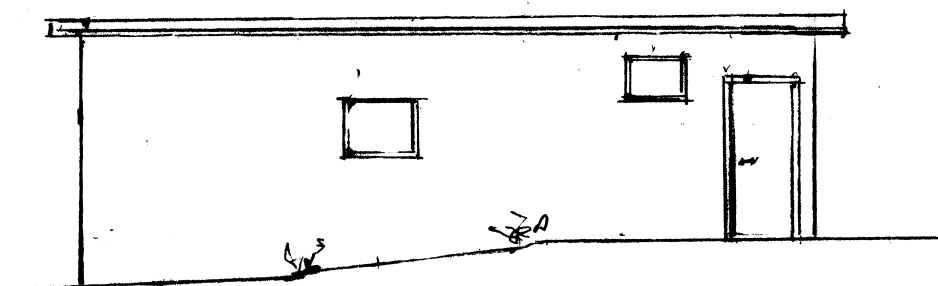


Fasad mot sydost

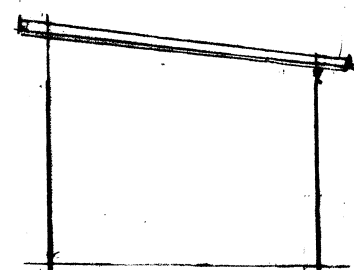

Fasad mot nordost

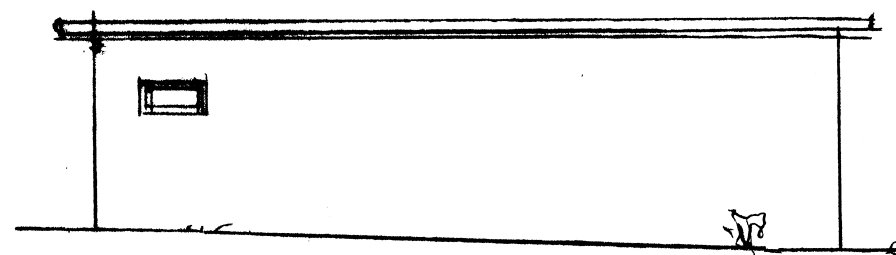

Fasad mot nordväst

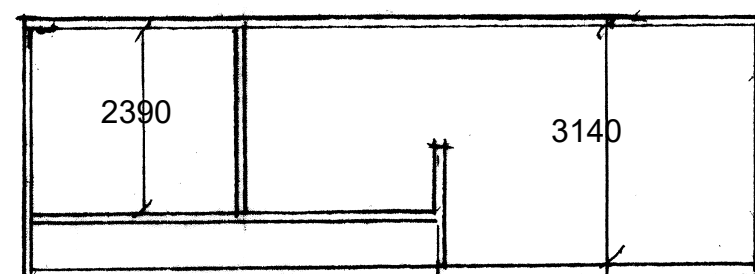

TELEFONEN 32 Carl Barcks väg 1
Bromsten
Bygglovshandling 2017-0564
Ny bygglovsansökan förhöjt garagetak
20/10-22 Skala 1:100 A3