


FÖRESKRIFTER
SKALMÄTT FÅR EJ TAS PÅ RITNING

FÖRKLARINGAR
ALLA MÄTT KONTROLLERAS PÅ PLATS
ALLA MÄTT I MILLIMETER

- NY DÖRR
- BEF. DÖRR
- NY VÄGG
- VÄGG RIVES

TOTAL BYGGNADSAREA 114,2M2
VARAV TILLBYGGNAD 28,9M2

BYGGLOVSRITNING
TILLBYGGNAD
VERSION 2
ENTRÉ- OCH ÖVRE PLAN
SARABANDEN 12
2022 04 08
FREDRIK AXELSSON DESIGN AB
SKALA 1:100 (A3)

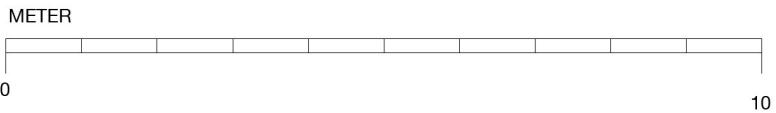

A	NY FÖNSTERSÄTTNING	22 10 26
ÄNDRINGAR		