

FÖRESKRIFTER

HÄNVISNINGAR

HANDLINGAR SOM INGÅR:

- Ritningsförteckning
- A-01 Nybyggnadskarta
 - A-02 Markplaneringsplan
 - A-03 Nedre plan
 - A-04 Nedre entréplan
 - A-05 Övre entréplan
 - A-06 Vindsplan
 - A-07 Takplan
 - A-08 Sektioner
 - A-09 Fasader mot söder
 - A-10 Fasader mot öster
 - A-11 Fasader mot norr
 - A-12 Fasader mot väster
 - A-13 Material och kulörer

B Borttag sovrum 20220915
A Justering pga ny hustyp 20220530

BET	ANT	ÄNDRINGEN AVSER	DATUM	SIGN
-----	-----	-----------------	-------	------

BYGGLOVSHANDLING

Joar Arkitektbyrå

Vidargatan 4, 113 27 Stockholm
Tel +46 70 948 11 31 - www.joar.se

A	Joar Arkitektbyrå	Vidargatan 4, 113 27 Stockholm
-	-	-
-	-	-
-	-	-
-	-	-
-	-	-

UPPDRAG NR	RITAD/KONSTR AV	HANDLÄGGARE
2022-03-07	Joar Sörman	Joar Sörman

Rosimunda 12, Hägersten
Nybyggnad av flerbostadshus
Nedre plan

SKALA	NUMMER	BET
1:100 (A3)	A-03	B


3 RK 31,7 m² + 31,5 m²
biarea nedre plan samt
utvändigt förråd ca 2 m²

3 RK 31,7 m² + 41,4 m²
biarea nedre plan samt
utvändigt förråd ca 2 m²

4 RK 39,5 m² + 39,1 m²
biarea nedre plan samt
utvändigt förråd ca 2 m²

4 RK 39,5 m² + 49,1 m²
biarea nedre plan samt
utvändigt förråd ca 2 m²

4 RK 39,1 m² + 37,3 m²
biarea nedre plan samt
utvändigt förråd ca 2 m²

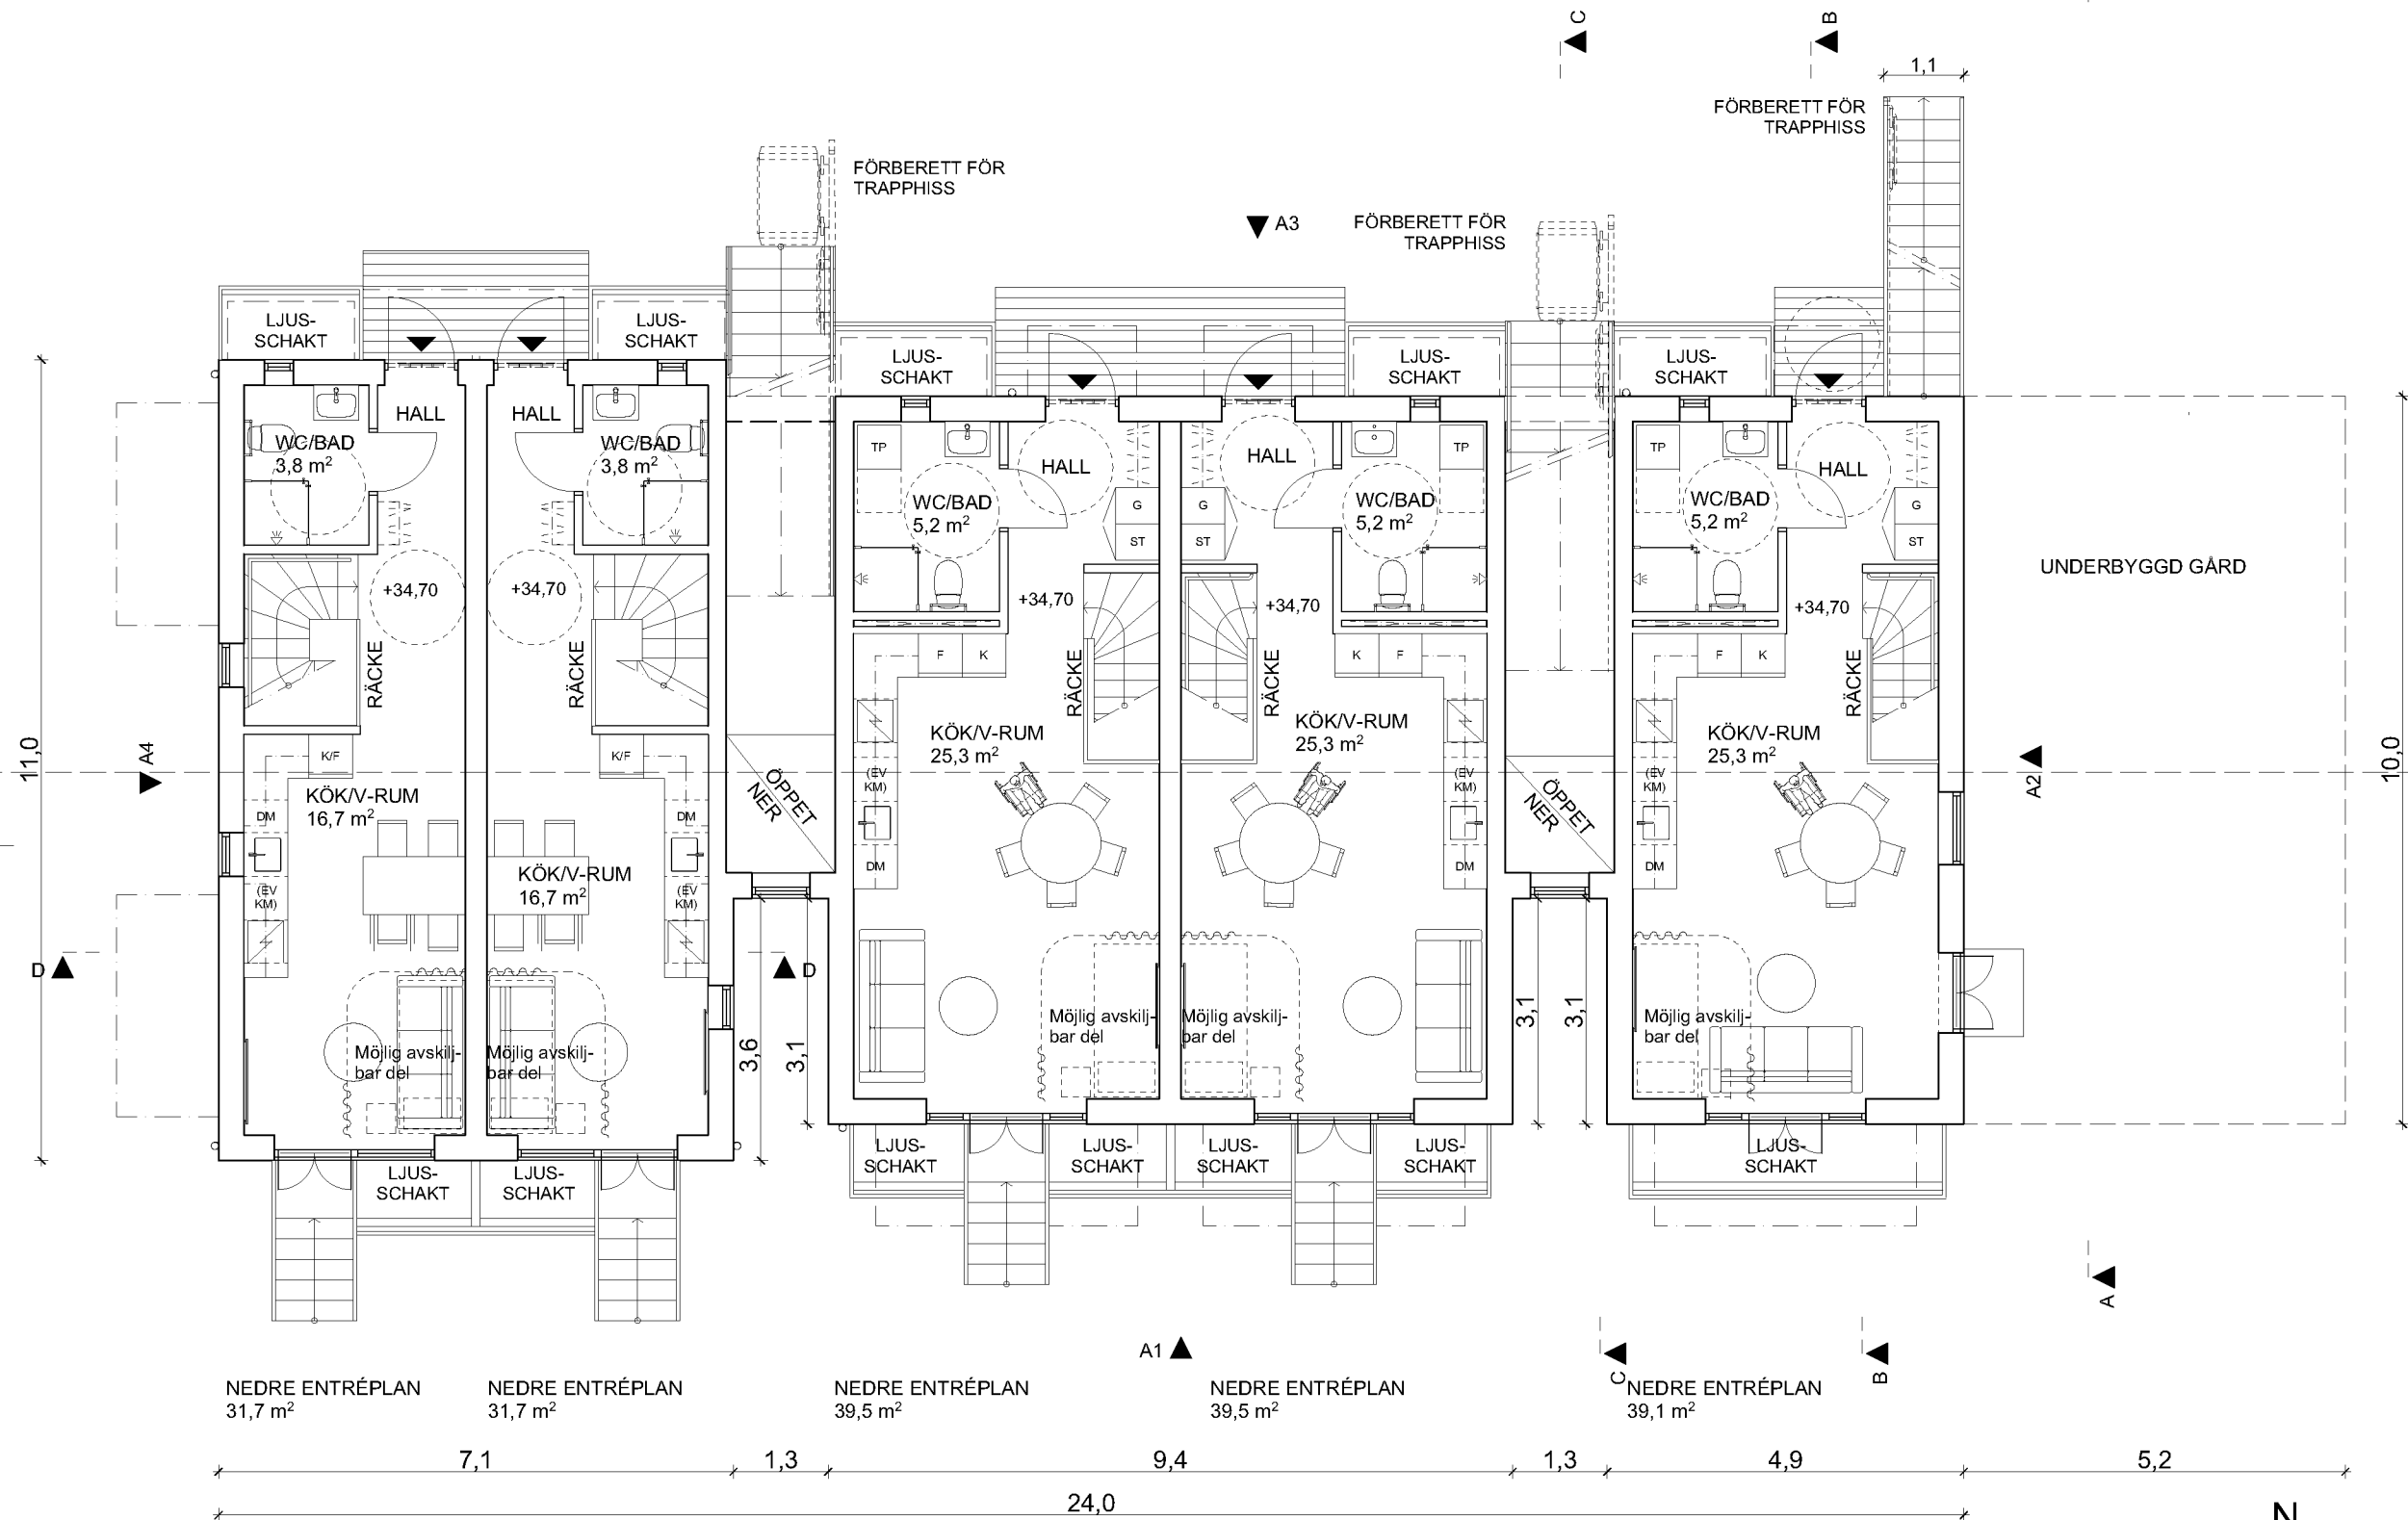

FÖRESKRIFTER

HÄNVISNINGAR

HANDLINGAR SOM INGÅR:

- Ritningsförteckning
- A-01 Nybyggnadskarta
 - A-02 Markplaneringsplan
 - A-03 Nedre plan
 - A-04 Nedre entréplan
 - A-05 Övre entréplan
 - A-06 Vindsplan
 - A-07 Takplan
 - A-08 Sektioner
 - A-09 Fasad mot söder
 - A-10 Fasad mot öster
 - A-11 Fasad mot norr
 - A-12 Fasad mot väster
 - A-13 Material och kulörer

B Borttag entrétrappor 20220915
A Ny hustyp 20220530

BET	ANT	ÄNDRINGEN AVSER	DATUM	SIGN
-----	-----	-----------------	-------	------

BYGGLOVSHANDLING

Joar Arkitektbyrå

Vidargatan 4, 113 27 Stockholm
Tel +46 70 948 11 31 - www.joar.se

A Joar Arkitektbyrå Vidargatan 4, 113 27 Stockholm

- - -

- - -

- - -

- - -

UPPDRAG NR RITADKONSTR AV HANDLÄGGARE

DATUM ANSVARIG

2022-03-07 Joar Sörman

Rosimunda 12, Hägersten

Nybyggnad av flerbostadshus

Nedre entréplan

SKALA	NUMMER	BET
1:100 (A3)	A-04	B

FÖRESKRIFTER

HÄNVISNINGAR

HANDLINGAR SOM INGÅR:

- Ritningsförteckning
A-01 Nybyggnadskarta
A-02 Markplaneringsplan
A-03 Nedre plan
A-04 Nedre entréplan
A-05 Övre entréplan
A-06 Vindsplan
A-07 Takplan
A-08 Sektioner
A-09 Fasader mot söder
A-10 Fasader mot öster
A-11 Fasader mot norr
A-12 Fasader mot väster
A-13 Material och kulörer

B Breddat trapphus 20220915
A Ny hustyp 20220530

BET	ANT	ÄNDRINGEN AVSER	DATUM	SIGN
-----	-----	-----------------	-------	------

BYGGLOVSHANDLING

Joar Arkitektbyrå

Vidargatan 4, 113 27 Stockholm
Tel +46 70 948 11 31 - www.joar.se

A	Joar Arkitektbyrå	Vidargatan 4, 113 27 Stockholm
-	-	-
-	-	-
-	-	-
-	-	-
-	-	-

UPPDRAG NR	RITADKONSTR AV	HANDLÄGGARE
2022-03-07	Joar Sörman	Joar Sörman

Rosimunda 12, Hägersten
Nybyggnad av flerbostadshus
Övre entréplan

SKALA	NUMMER	BET
1:100 (A3)	A-05	B

2 RK 41,3 m² + 21,8 m² biarea
på vindsplan + utvändigt förråd ca 2 m²

2 RK 50,6 m² + 34,6 m² biarea
på vindsplan + utvändigt förråd
ca 2 m²

2 RK 50,6 m² + 34,6 m² biarea
på vindsplan + utvändigt förråd
ca 2 m²

2 RK 50,6 m² + 25,8 m² biarea
på vindsplan + utvändigt förråd ca 2 m²

ÖVRE ENTRÉPLAN
31,9 m²


ÖVRE ENTRÉPLAN
31,9 m²

2 RK 41,3 m² + 21,8 m² biarea
på vindsplan + utvändigt förråd ca 2 m²

ÖVRE ENTRÉPLAN
39,2 m²

ÖVRE ENTRÉPLAN
39,2 m²

ÖVRE ENTRÉPLAN
39,5 m²

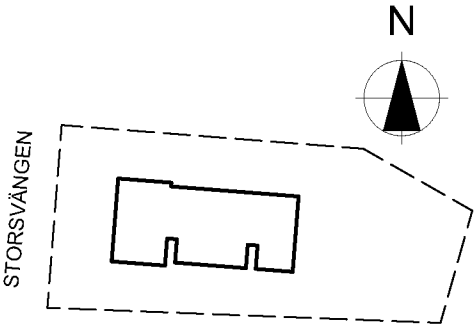

Ritningsförteckning

- A-01 Nybyggnadskarta
- A-02 Markplaneringsplan
- A-03 Nedre plan
- A-04 Nedre entréplan
- A-05 Övre entréplan
- A-06 Vindsplan
- A-07 Takplan
- A-08 Sektioner
- A-09 Fasader mot söder
- A-10 Fasader mot öster
- A-11 Fasader mot norr
- A-12 Fasader mot väster
- A-13 Material och kulörer

C	Fel placering dörrar	20221011
B	Komplettering text om area	20220915
A	Ny hustyp	20220530

BET	ANT	ÄNDRINGEN AVSER	DATUM	SIGN
-----	-----	-----------------	-------	------

BYGGLOVSHANDLING

Joar Arkitektbyrå


Vidargatan 4, 113 27 Stockholm
Tel +46 70 948 11 31 - www.joark.se


A	Joar Arkitektbyrå	Vidargatan 4, 113 27 Stockholm
-	-	-
-	-	-
-	-	-
-	-	-
-	-	-

UPPDRAG NR	RITAD/KONSTR AV	HANDLÄGGARE Joar Sörman
DATUM 2022-03-07	ANSVARIG Joar Sörman	



Rosimunda 12, Hägersten
Nybyggnad av flerbostadshus
Vindsplan

SKALA	NUMBER	BET
1:100 (A3)	A-06	A

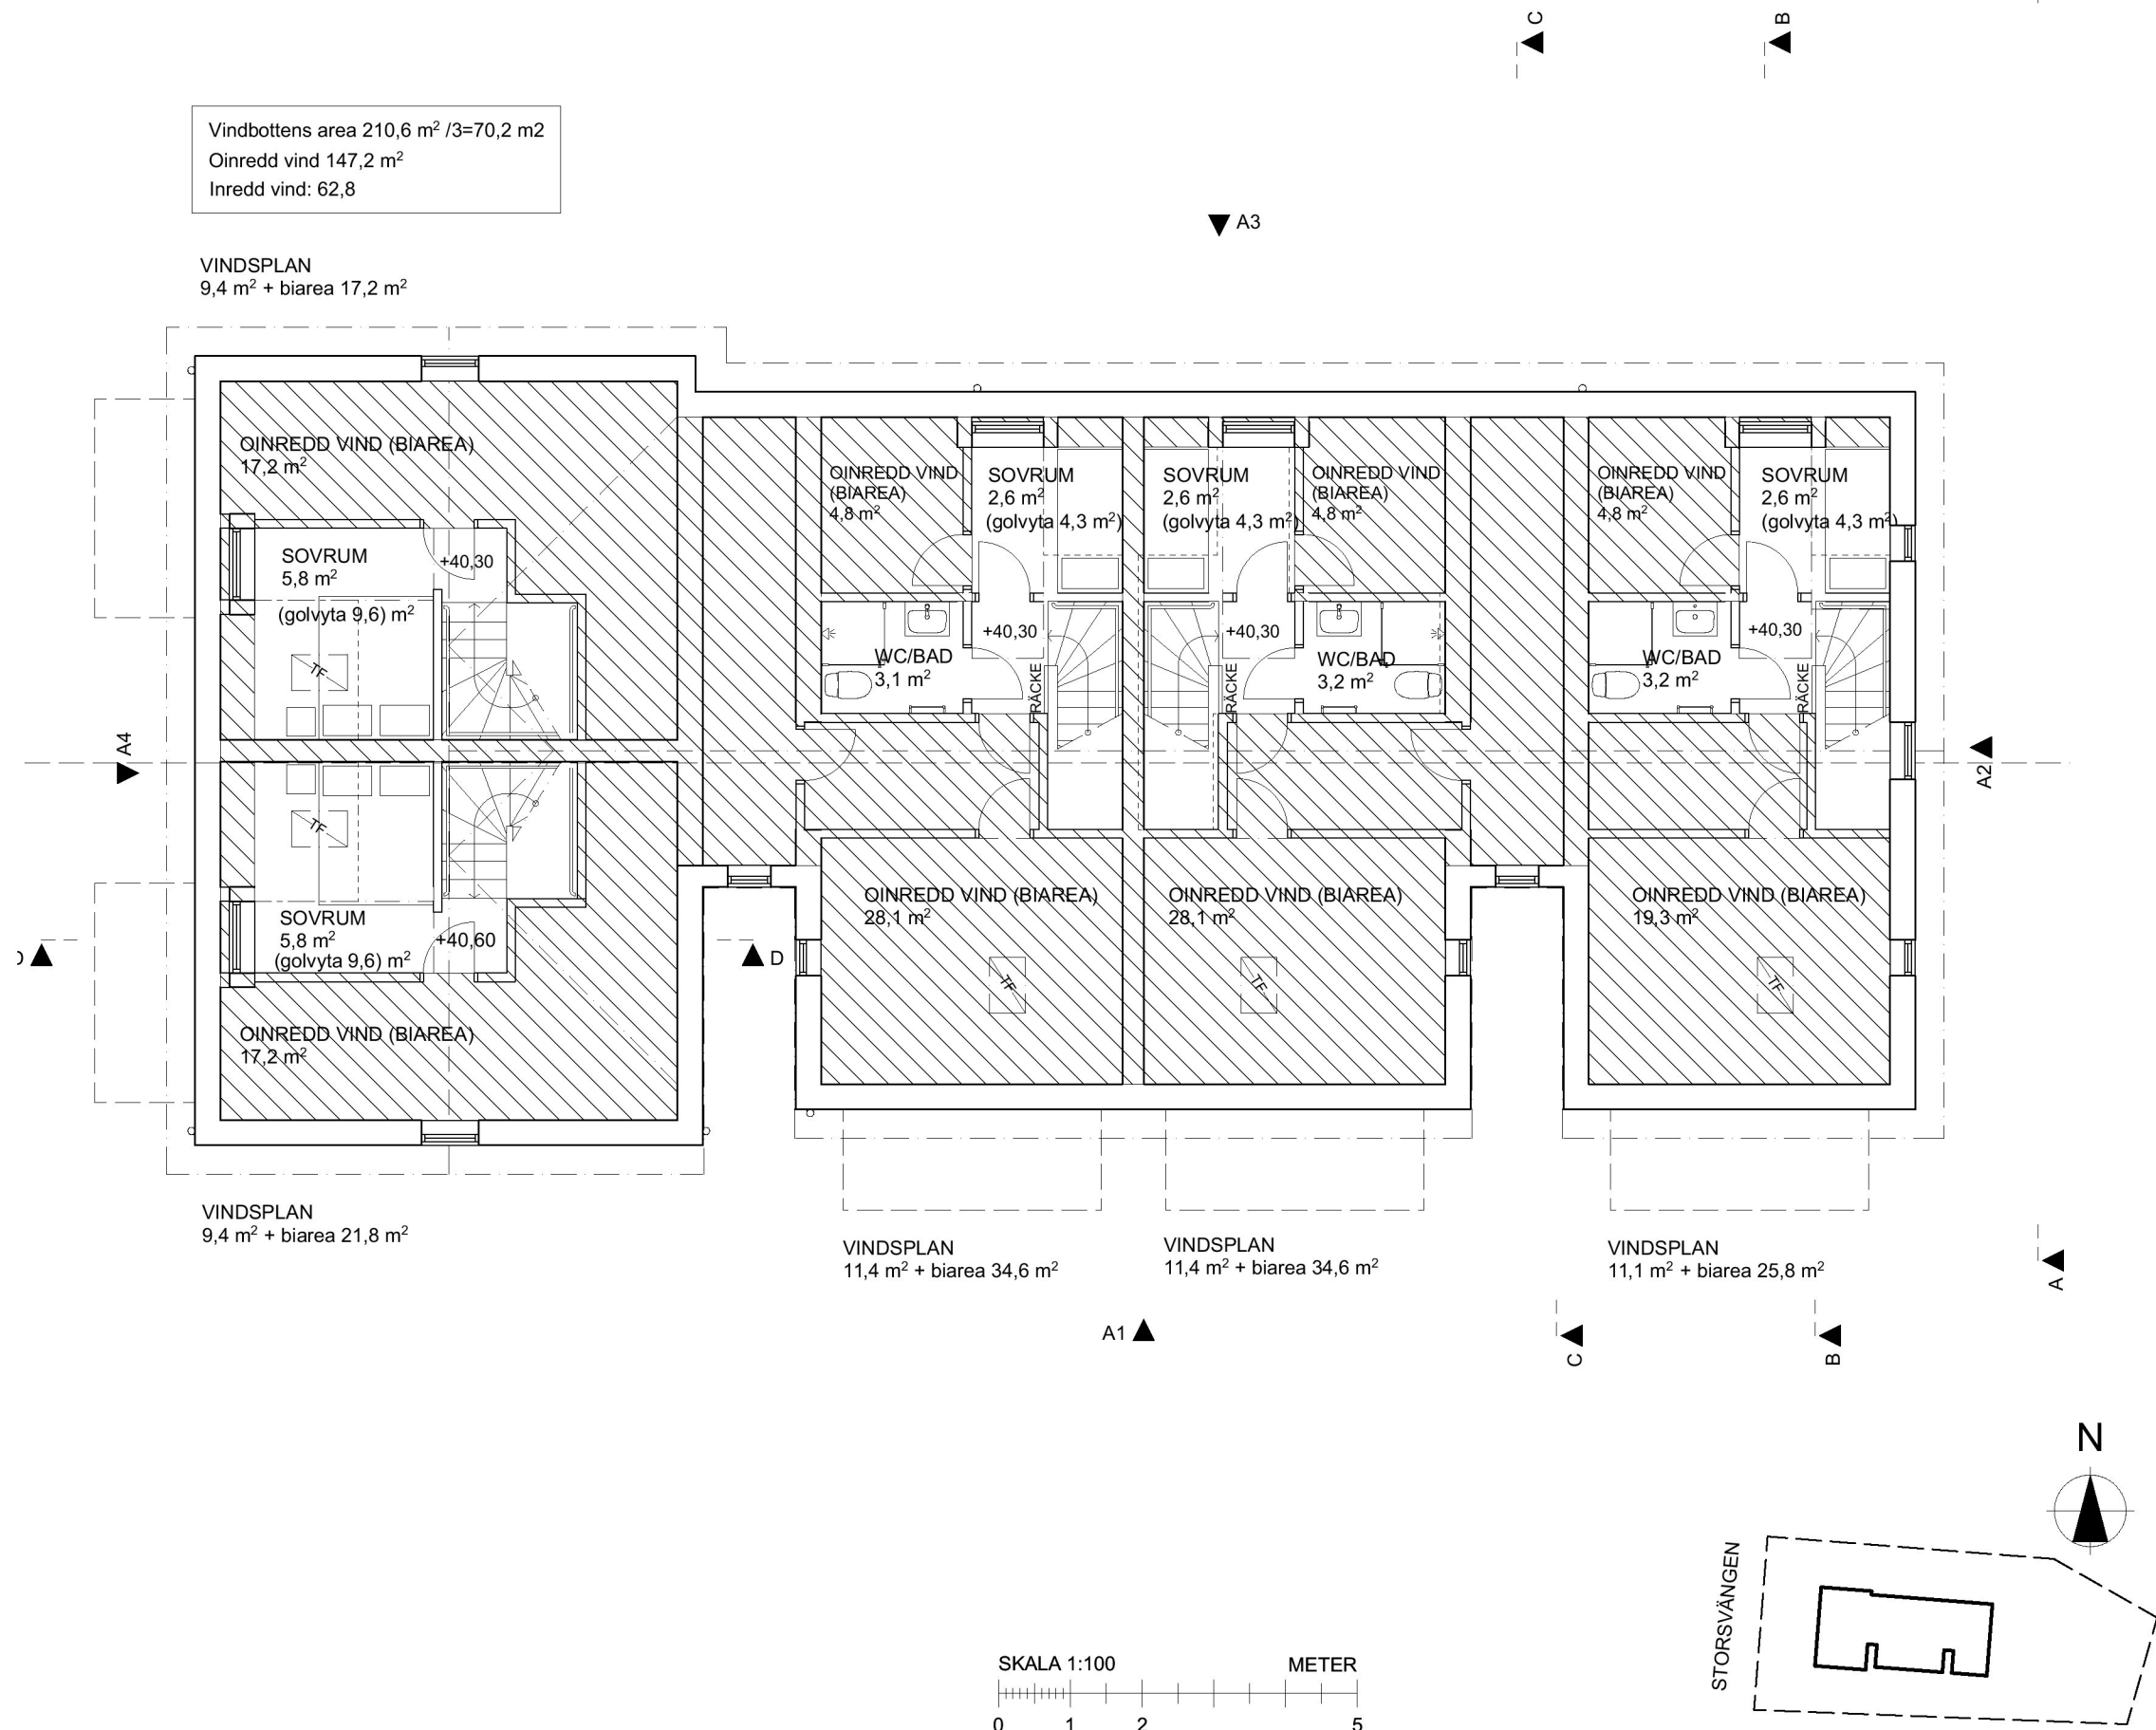

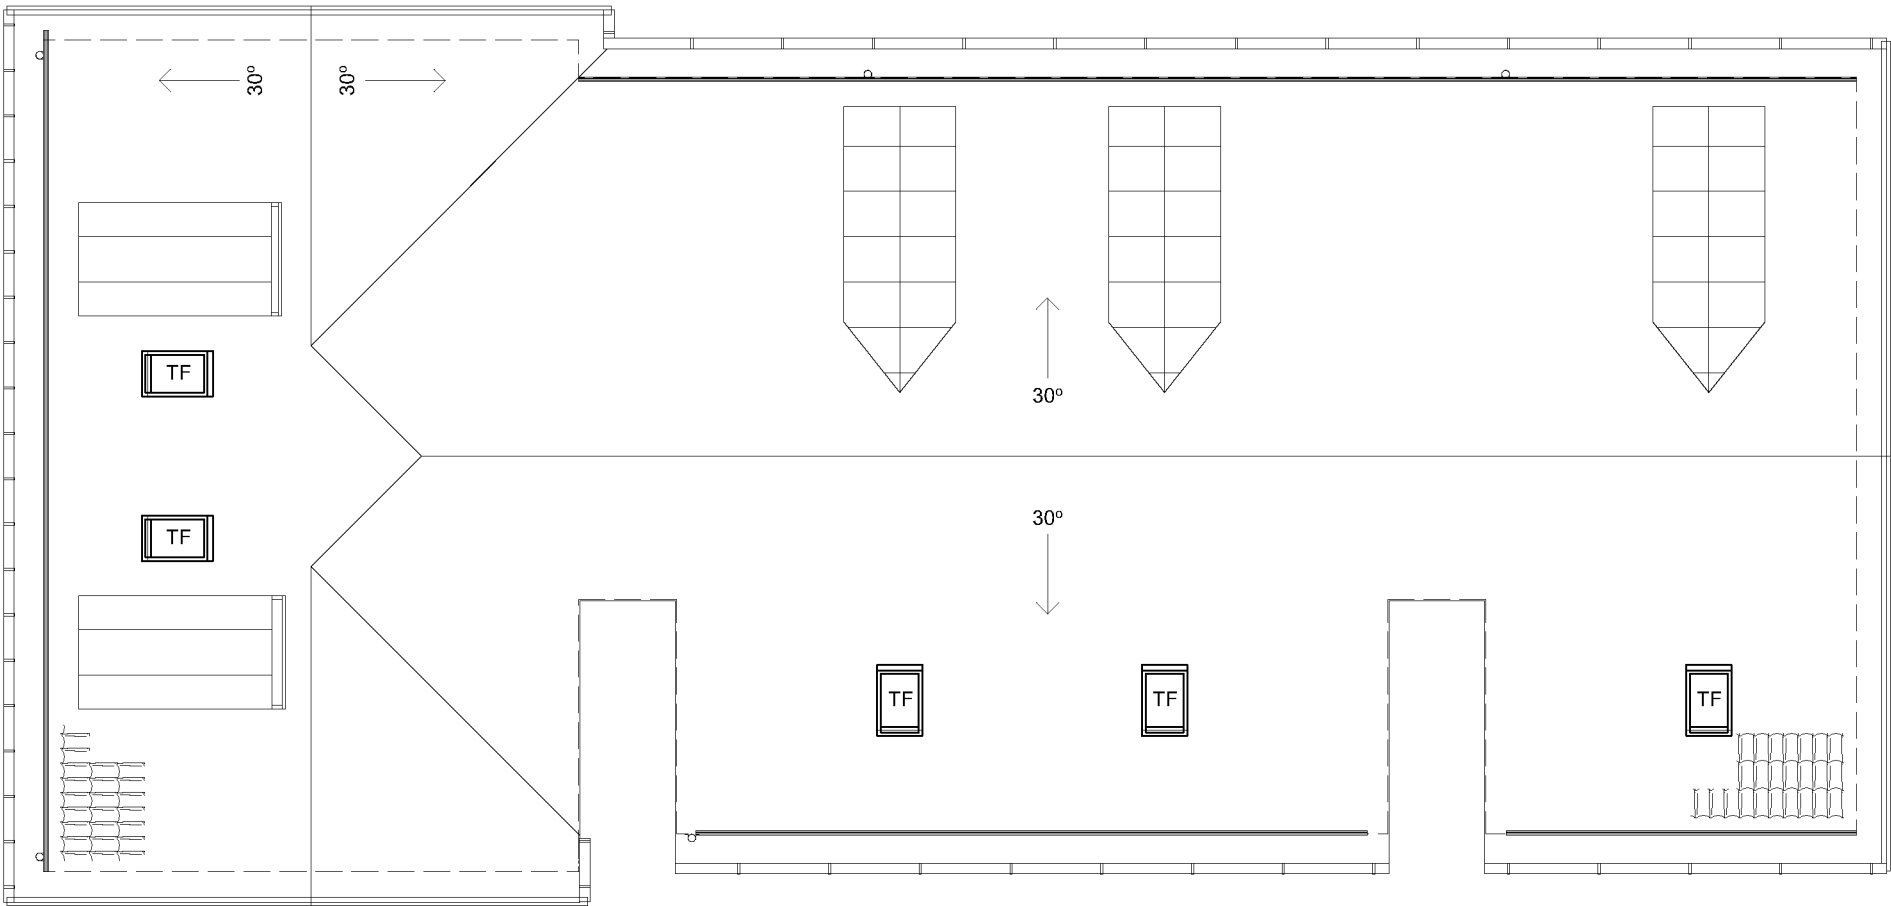

TAKPLAN

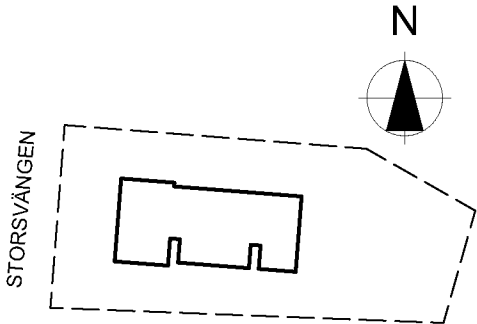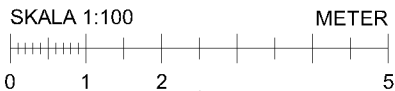

FÖRESKRIFTER

HÄNVISNINGAR

HANDLINGAR SOM INGÅR:

- Ritningsförteckning
- A-01 Nybyggnadskarta
 - A-02 Markplaneringsplan
 - A-03 Nedre plan
 - A-04 Nedre entréplan
 - A-05 Övre entréplan
 - A-06 Vindsplan
 - A-07 Takplan
 - A-08 Sektioner
 - A-09 Fasad mot söder
 - A-10 Fasad mot öster
 - A-11 Fasad mot norr
 - A-12 Fasad mot väster
 - A-13 Material och kulörer

Ny hustyp		20220530		
BET	ANT	ÄNDRINGEN AVSER	DATUM	SIGN
BYGGLOVSHANDLING				
Joar Arkitektbyrå				
Vidargatan 4, 113 27 Stockholm Tel +46 70 948 11 31 - www.joar.se				
A	Joar Arkitektbyrå	Vidargatan 4, 113 27 Stockholm		
-	-	-		
-	-	-		
-	-	-		
-	-	-		
-	-	-		
-	-	-		
UPPDRAG NR	RITAD/KONSTR AV	HANDLÄGGARE		
		Joar Sörman		
DATUM	ANSVARIG			
2022-03-07	Joar Sörman			
Rosimunda 12, Hägersten				
Nybyggnad av flerbostadshus				
Takplan				
SKALA	NUMMER	BET		
1:100 (A3)	A-07			