


# ROSIMUNDA

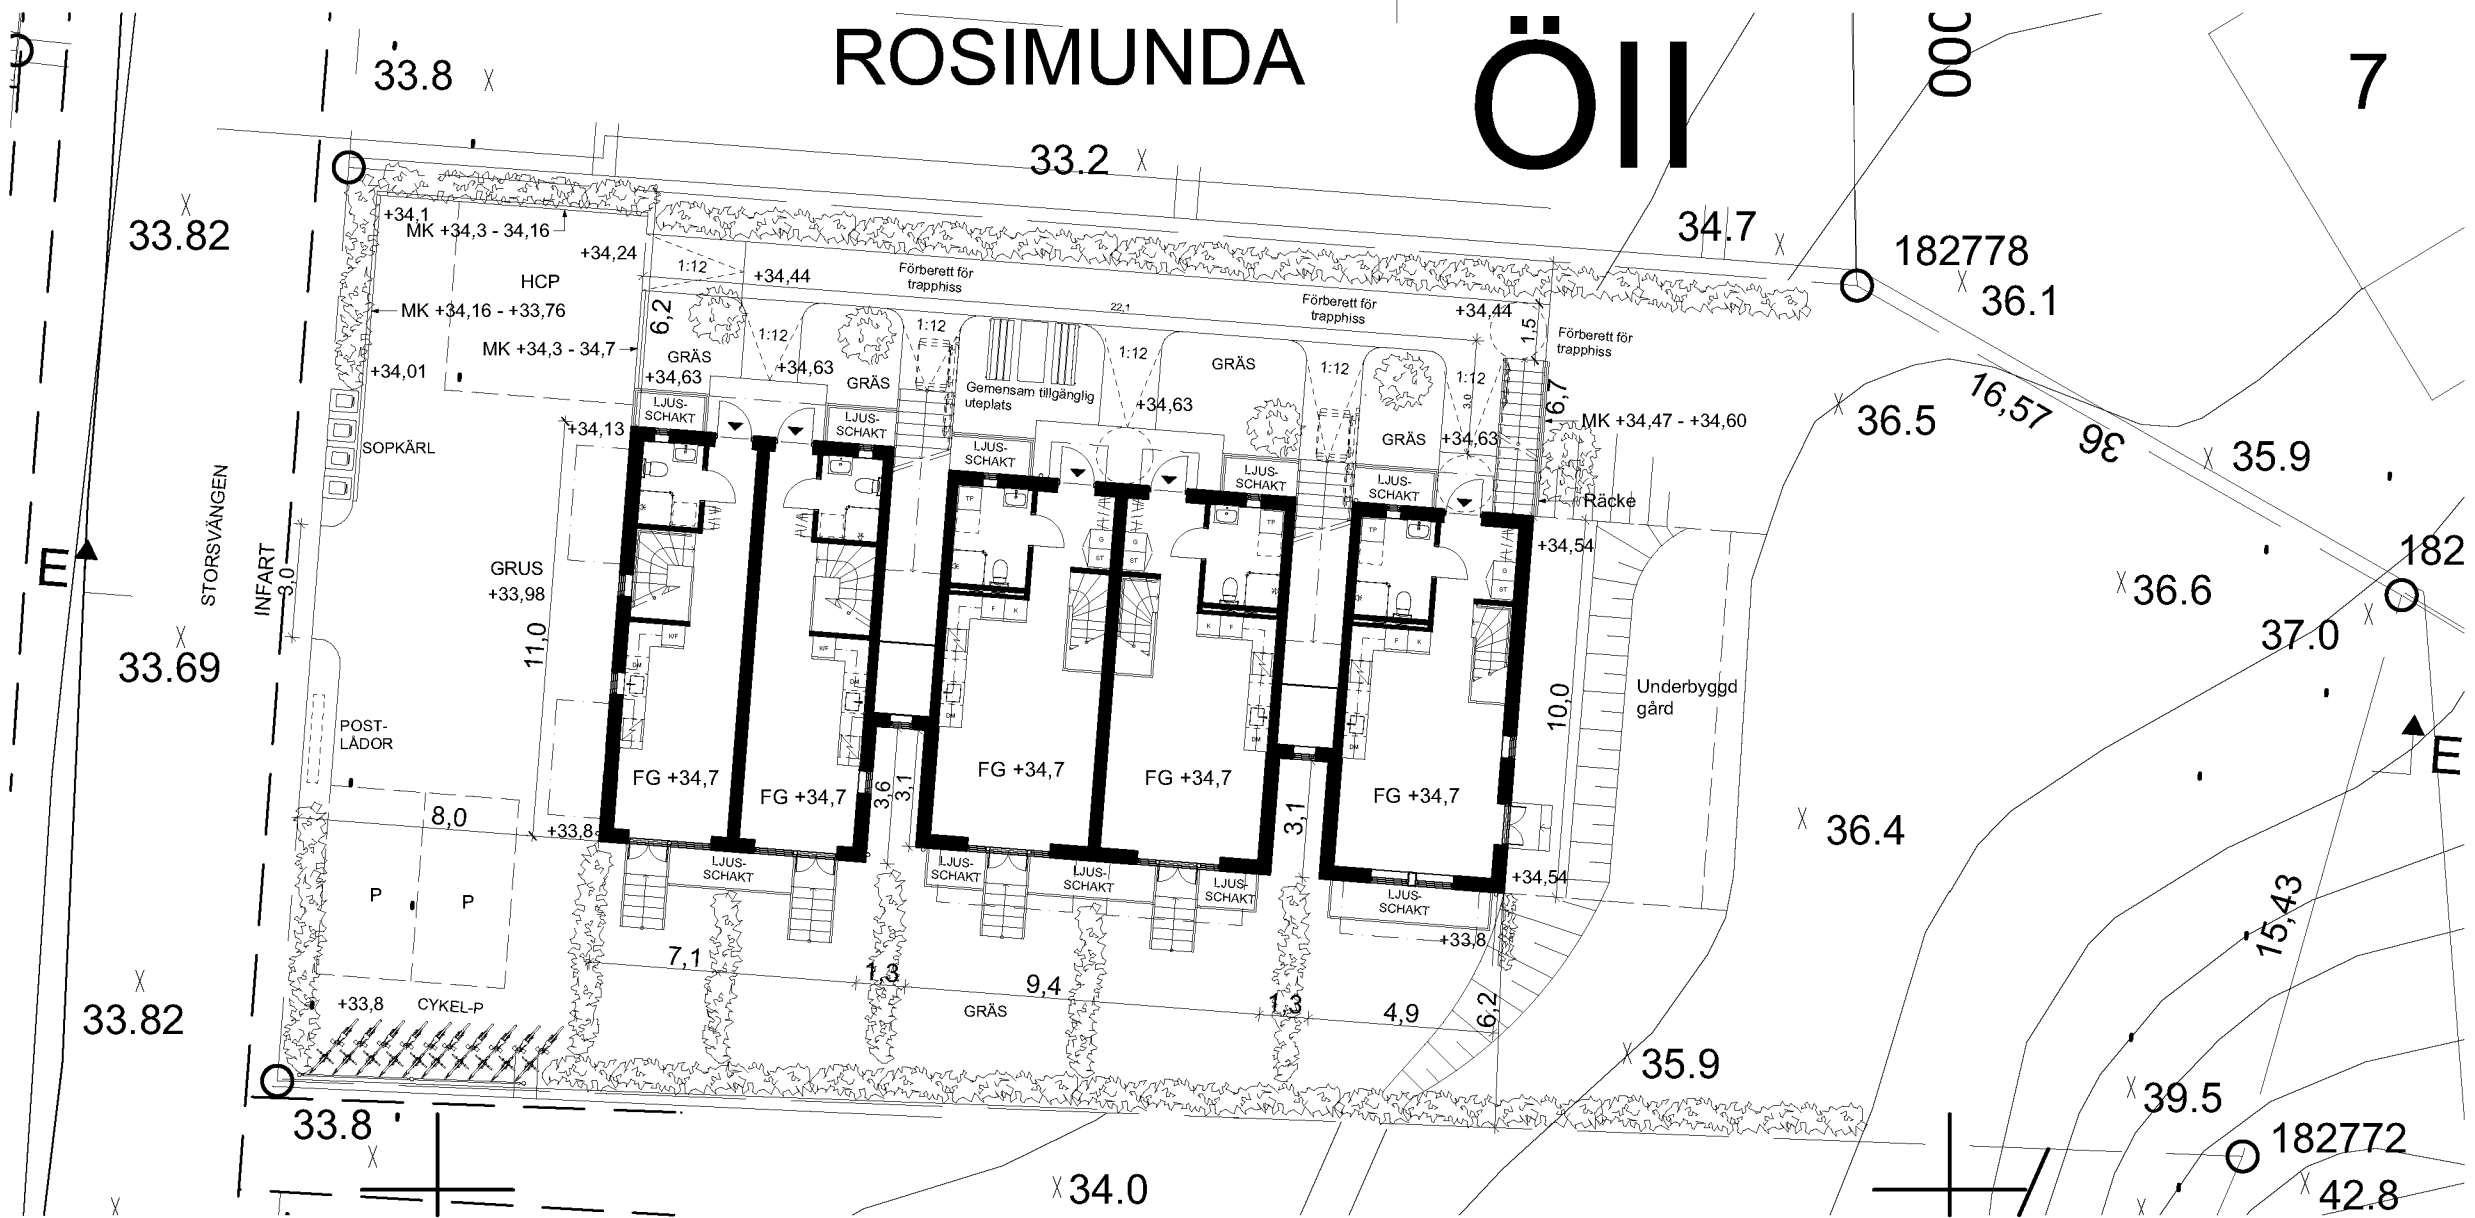


MARKPLANERINGSPLAN  
1:200



MARKSEKTION E-E

SKALA 1:200

METER

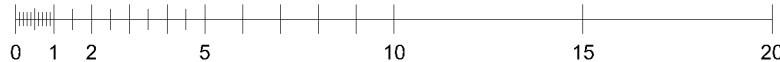

## FÖRESKRIFTER

Mått i meter

## HÄNVISNINGAR

HANDLINGAR SOM INGÅR:

### Ritningsförteckning

A-01 Nybyggnadskarta  
A-02 Markplaneringsplan

A-02 Markplaneringsplan  
A-03 Nedre plan

A-03 Nedre plan  
A-04 Nedre entréplan

A-04 Nedre entréplan  
A-05 Övre entréplan

A-05 Ovre entréplan  
A-06 Vindsplan

A-06 Vindsplan  
A-07 Takplan  
A-08 Seldinger

A-07 Takplan  
A-08 Sektioner  
A-09 Fasaderna mot söder

A-08 Sektioner  
A-09 Fasader mot söder  
A-10 Fasader mot öster

A-9 Fasader mot söder  
A-10 Fasader mot öster  
A-11 Fasader mot norr

A-11 Fasader mot norr  
A-12 Fasader mot väster

A-12 Fasader mot väster  
A-13 Material och kulörer

### A-13 Material och kulörer

Boarea: 419,5 m<sup>2</sup>

Biarea: 333,6 m<sup>2</sup>

Byggnadsarea: 238,7 m<sup>2</sup>

B	Ny FG-höjd, rev gångväg, marksektion	20220915
---	--------------------------------------	----------

A	Justering pga ny hustyp	20220530
---	-------------------------	----------

BET	ANT	ÄNDRINGEN AVSER	DATUM	SIGN
-----	-----	-----------------	-------	------

## BYGGLOVSHANDLING

Joar Arkitektbyrå

Vidargatan 4, 113 27 Stockholm

Tel +46 70 948 11 31 - [www.joark.se](http://www.joark.se)

A	Joar Arkitektbyrå	Vidargatan 4, 113 27 Stockholm
-	-	-
-	-	-
-	-	-
-	-	-
-	-	-

UPPDRAG NR	RITAD/KÖNSTR AV	HANDLÄGGARE Joar Sörman
------------	-----------------	----------------------------

DATUM	ANSVARIG
2022-03-07	Joar Sörman

Rosimunda 12, Hägersten

Nybyggnad av flerbostadshus

Markplaneringsplan och marksektion

SKALA	NUMER	BET
1:200 (A3)	A-02	B