


FÖRESKRIFTER

RITNING FÅR EJ ANVÄNDAS FÖR BESTÄLLNING
ELLER UTFÖRANDE UTAN
ATT VARA FÖRSEDD MED TEXTEN BYGGHANDLING.

SE ALLMÄNNA FÖRESKRIFTER K30:00

HÄNVISNINGAR

FÖRKLARINGAR

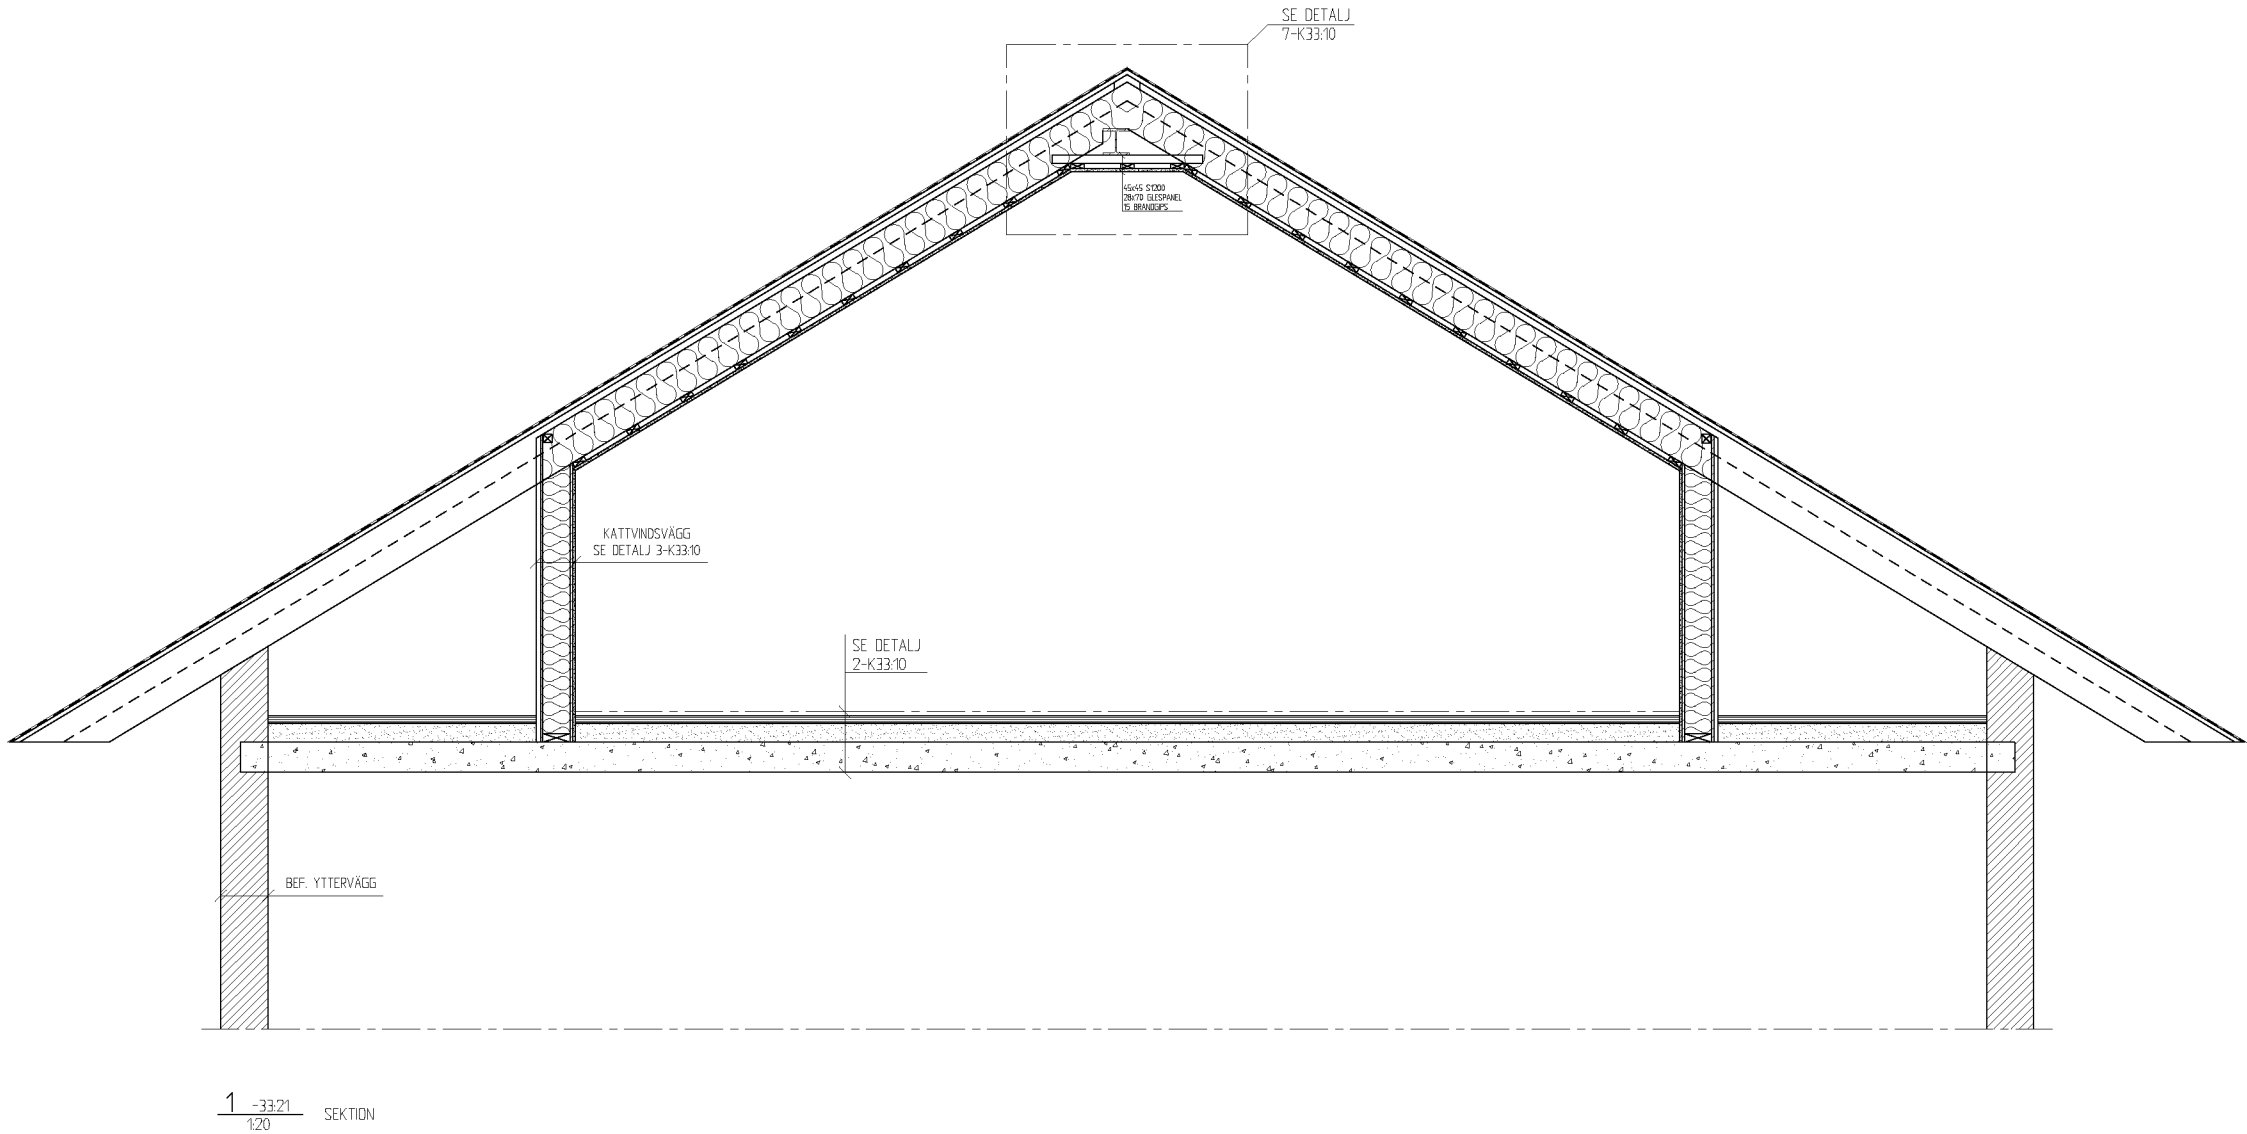

FÖRHANDSKOPIA 2022-11-02

BET	ANT	ÄNDRINGEN AVSER	DATUM	SIGN
BYGGHANDLING				
			SD project ab Österlånggatan 36 171 54 Stockholm Tel 08-785 06 10 Fax 08-785 06 21	
PROJEKTNUMMER	RITAD/KONSTR AV		HANDLAGGARE	
222725	SRB		EL	
DATUM	ANSVARIG			
2022	ERIK LINDQUIST			
KV. VINDFLÖJELN 5				
SEKTIONS-RITNING				
SEKTION				
SKALA	NUMMER			BET
1:20 / A1 1:40 / A3	K33:22			.