


FÖRESKRIFTER

RITNING FÅR EJ ANVÄNDAS FÖR BESTÄLLNING
ELLER UTFÖRANDE UTAN
ATT VARA FÖRSEDD MED TEXTEN BYGGHANDLING.

SE ALLMÄNNA FÖRESKRIFTER K30:00

HÄNVISNINGAR

FÖRKLARINGAR

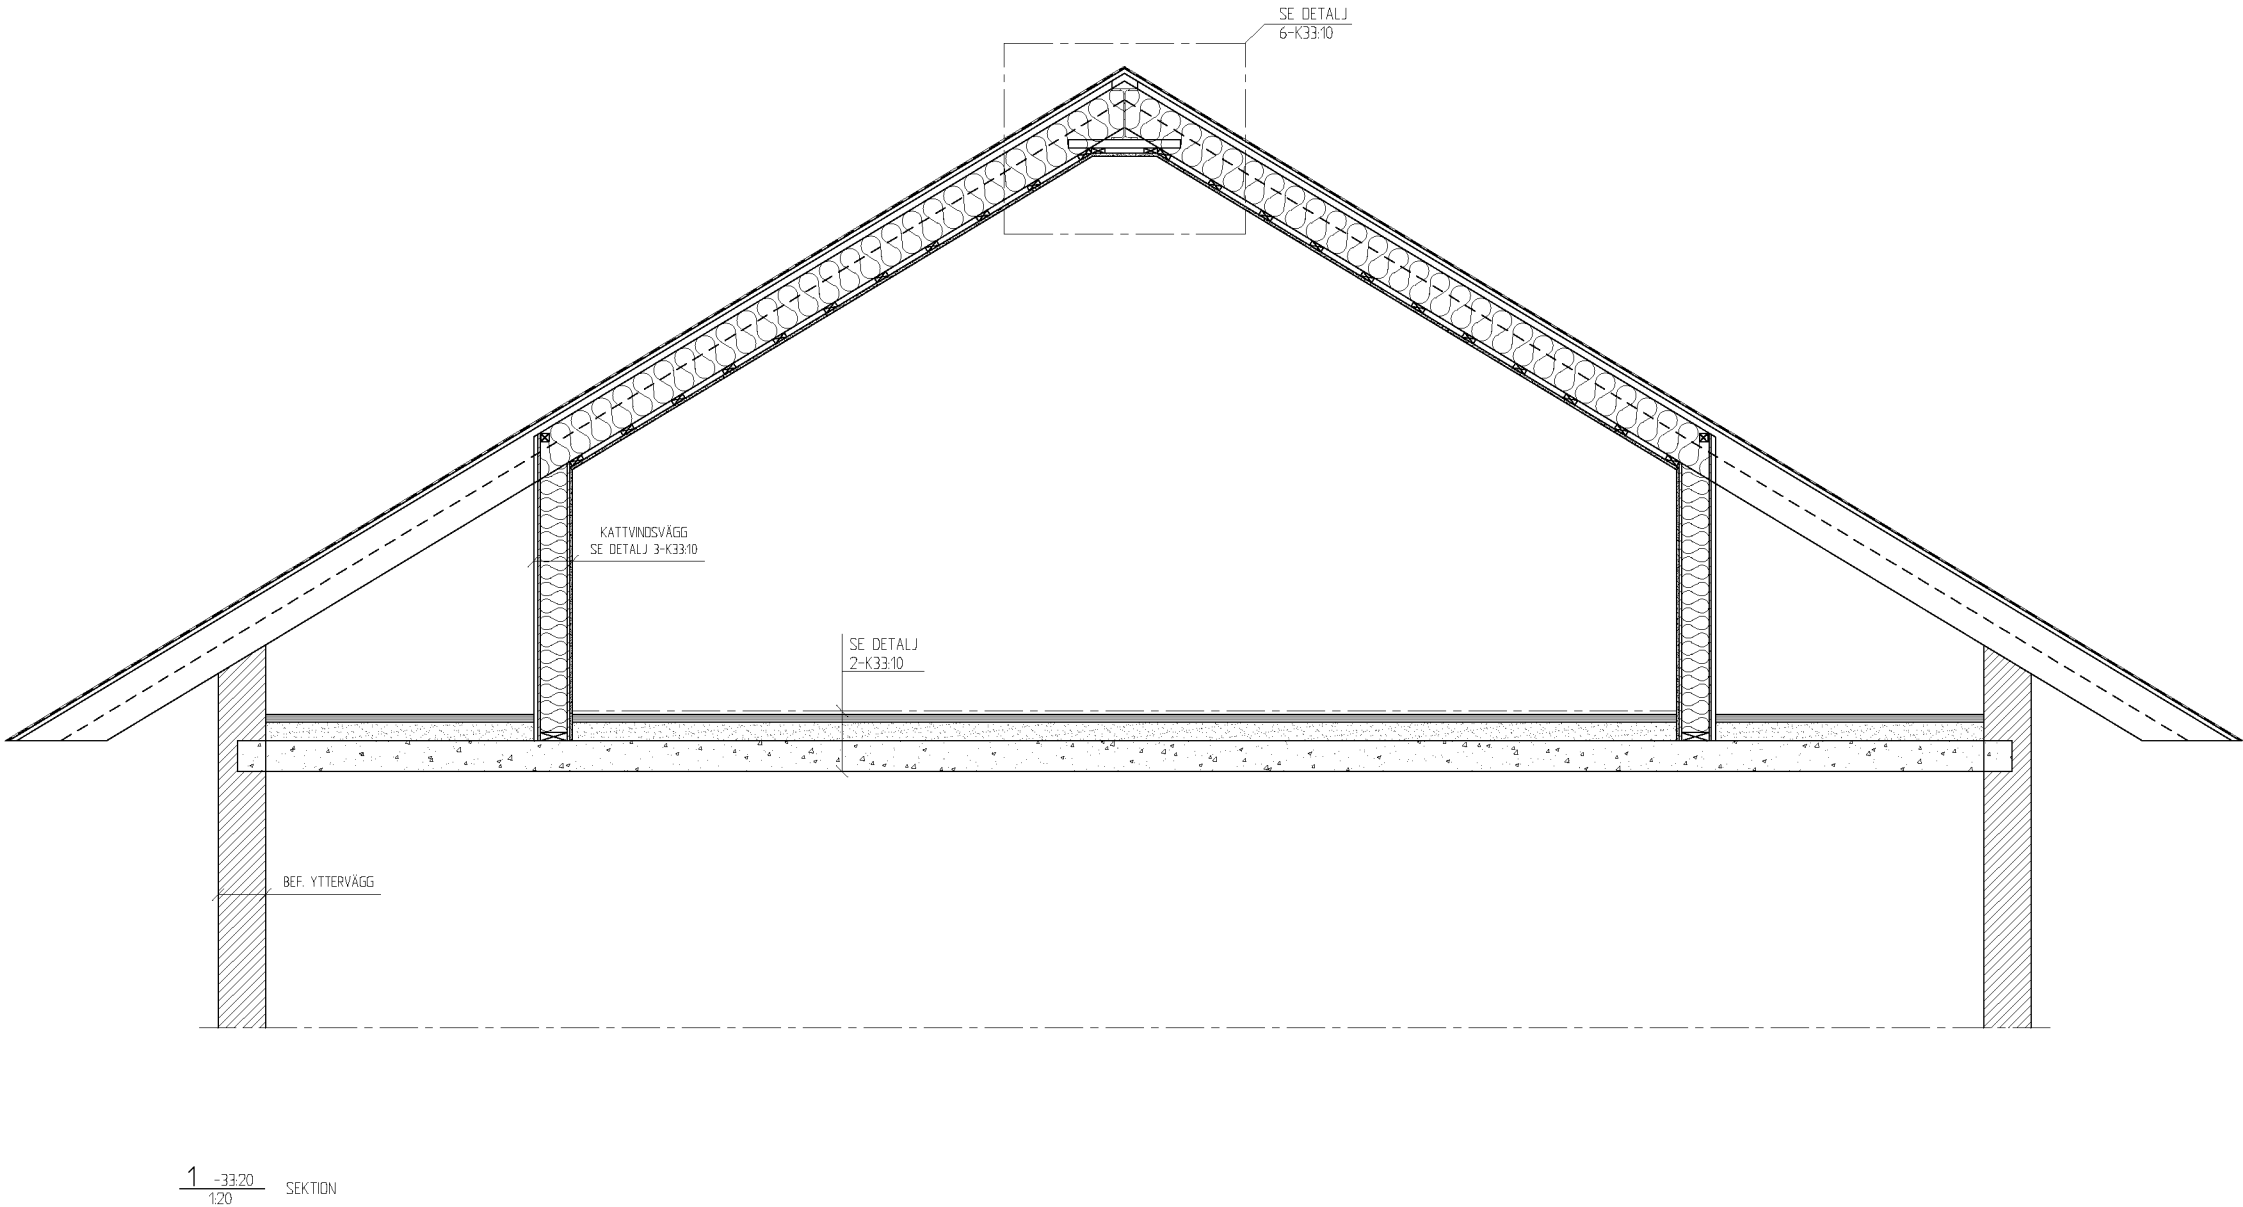

FÖRHANDSKOPIA 2022-11-02

BET	ANT	ÄNDRINGEN AVSER	DATUM	SIGN
BYGGHANDLING				
<div><div></div><div>SD project ab Rönningsgatan 36 171 54 Stockholm Tel 08-785 06 10 Fax 08-785 06 21</div></div>				
PROJEKTNUMMER	222725	RITAD/KONSTR AV	SRB	HANDLAGGARE
DATUM	2022	ANSVARIG	ERIK LINDQUIST	EL
KV. TAKRÄNNAN 3 SEKTIONS-RITNING SEKTION				
SKALA	1:20 / A1 1:40 / A3	NUMMER	K33:20	BET
				.