


FÖRESKRIFTER

RITNING FÅR EJ ANVÄNDAS FÖR BESTÄLLNING
ELLER UTFÖRANDE UTAN
ATT VARA FÖRSEDD MED TEXTEN BYGGHANDLING.

SE ALLMÄNNA FÖRESKRIFTER K30:00

HÄNVISNINGAR

FÖRKLARINGAR

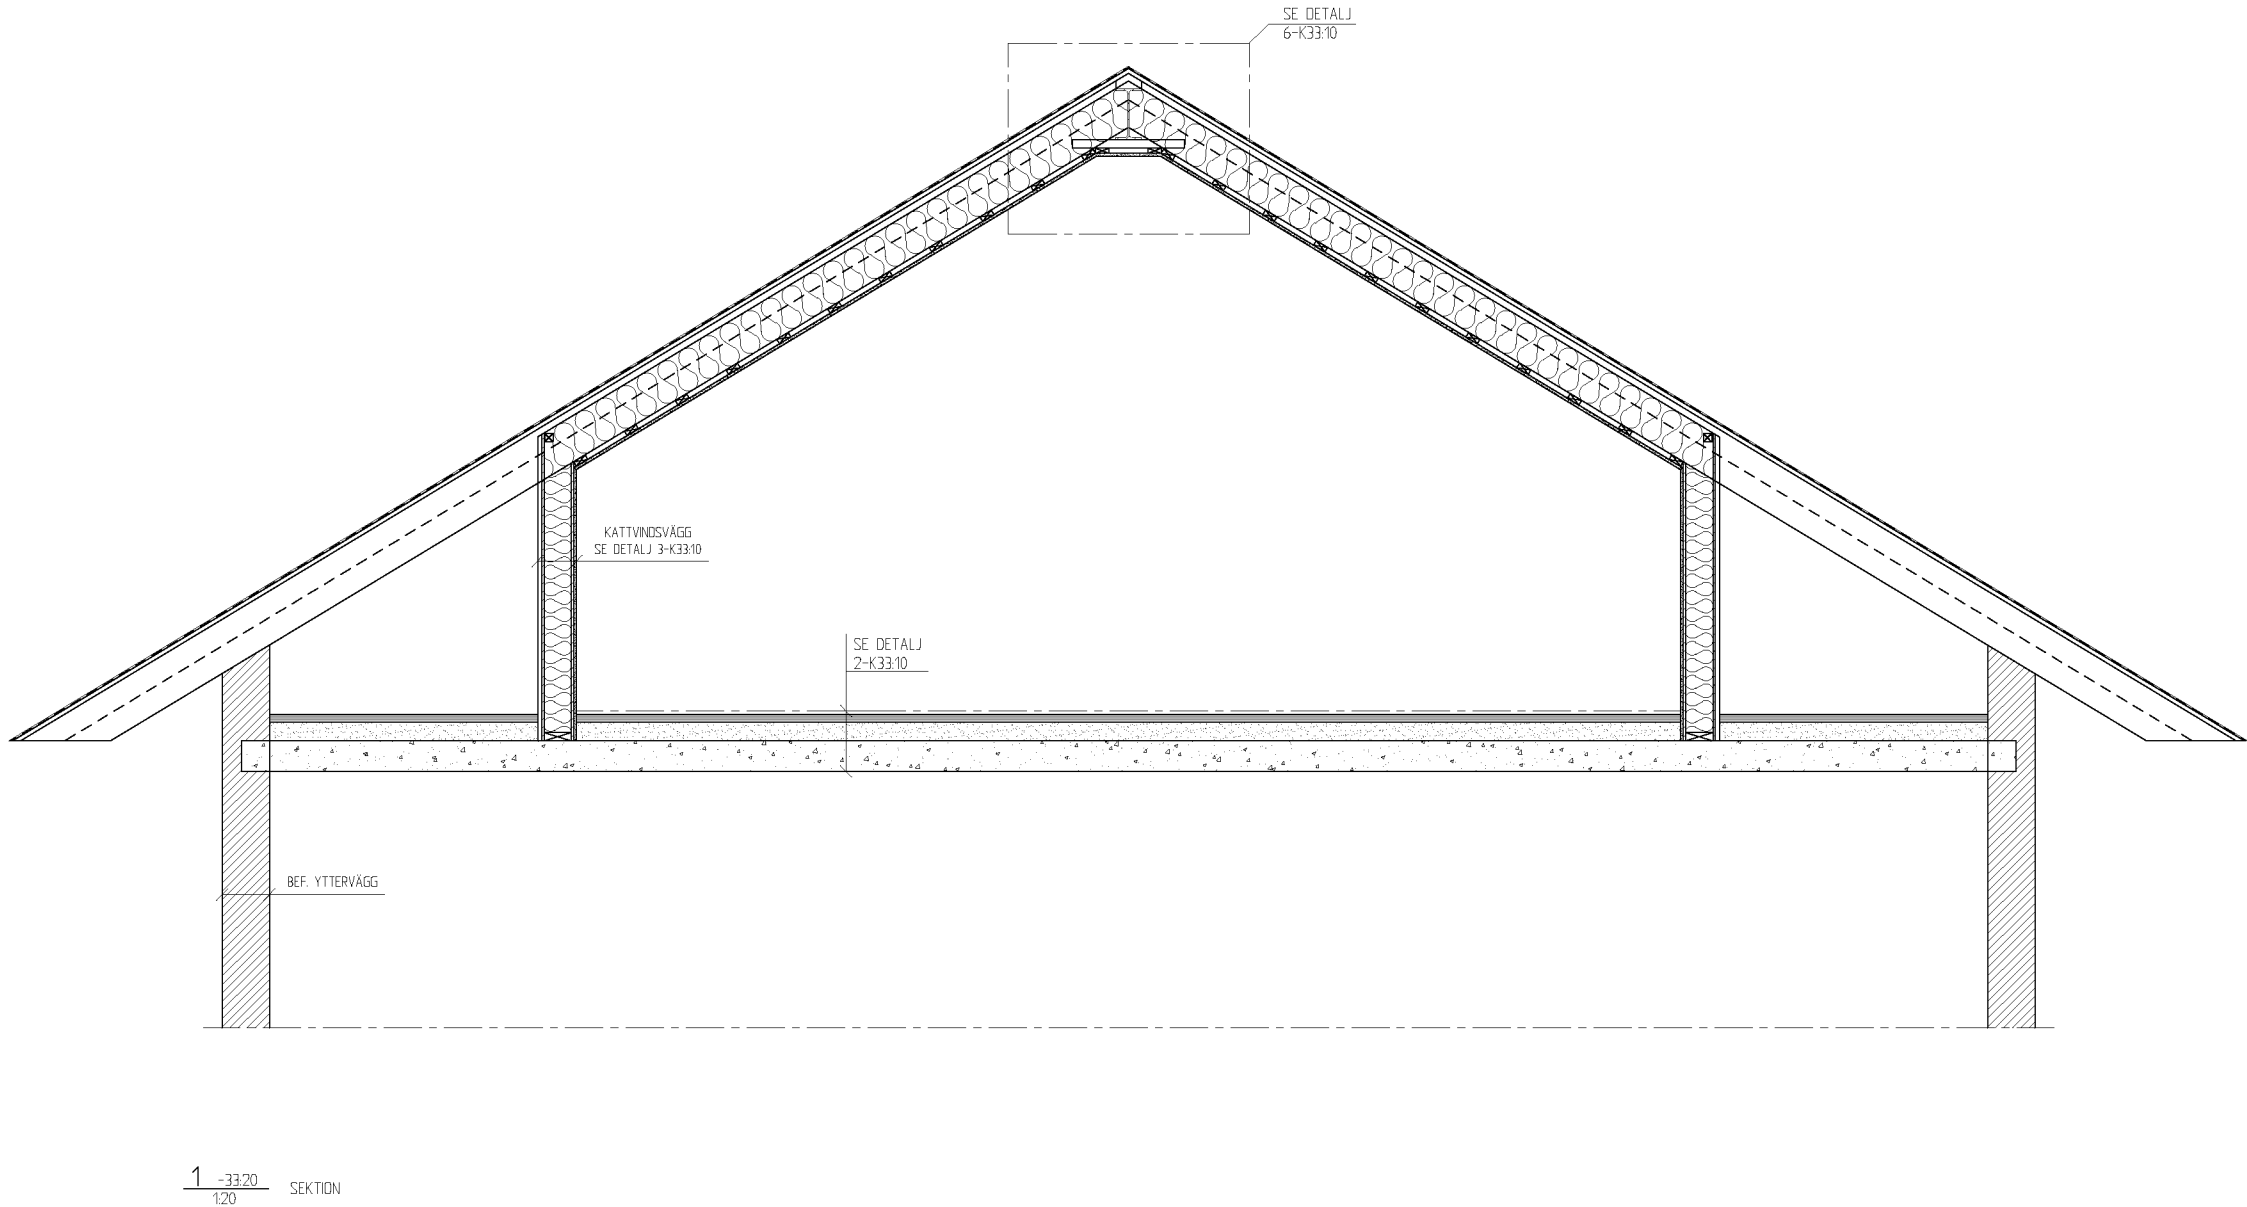

FÖRHANDSKOPIA 2022-09-28

-	-	-	-
BET	ANT	ÄNDRINGEN AVSER	DATUM SIGN
BYGGHANDLING			
		SD project ab Rindögutgen 36 171 54 Stockholm Tel 08-785 06 10 Fax 08-785 06 21	
PROJEKTNUMMER	BYGGMÄSTRAV	HANDLAGGARE	
222725	SRB	EL	
DATUM	ANSVARIG		
2022	ERIK LINDQUIST		
KV. STUPRÄNNAN 5			
SEKTIONS-RITNING			
SEKTION			
SKALA	NUMMER	BET	
1:20 / A1 1:40 / A3	K33:20	.	