


FÖRESKRIFTER

RITNING FÅR EJ ANVÄNDAS FÖR BESTÄLLNING
ELLER UTFÖRANDE UTAN
ATT VARA FÖRSEDD MED TEXTEN BYGGHANDLING.

SE ALLMÄNNA FÖRESKRIFTER K30:00

HÄNVISNINGAR

FÖRKLARINGAR

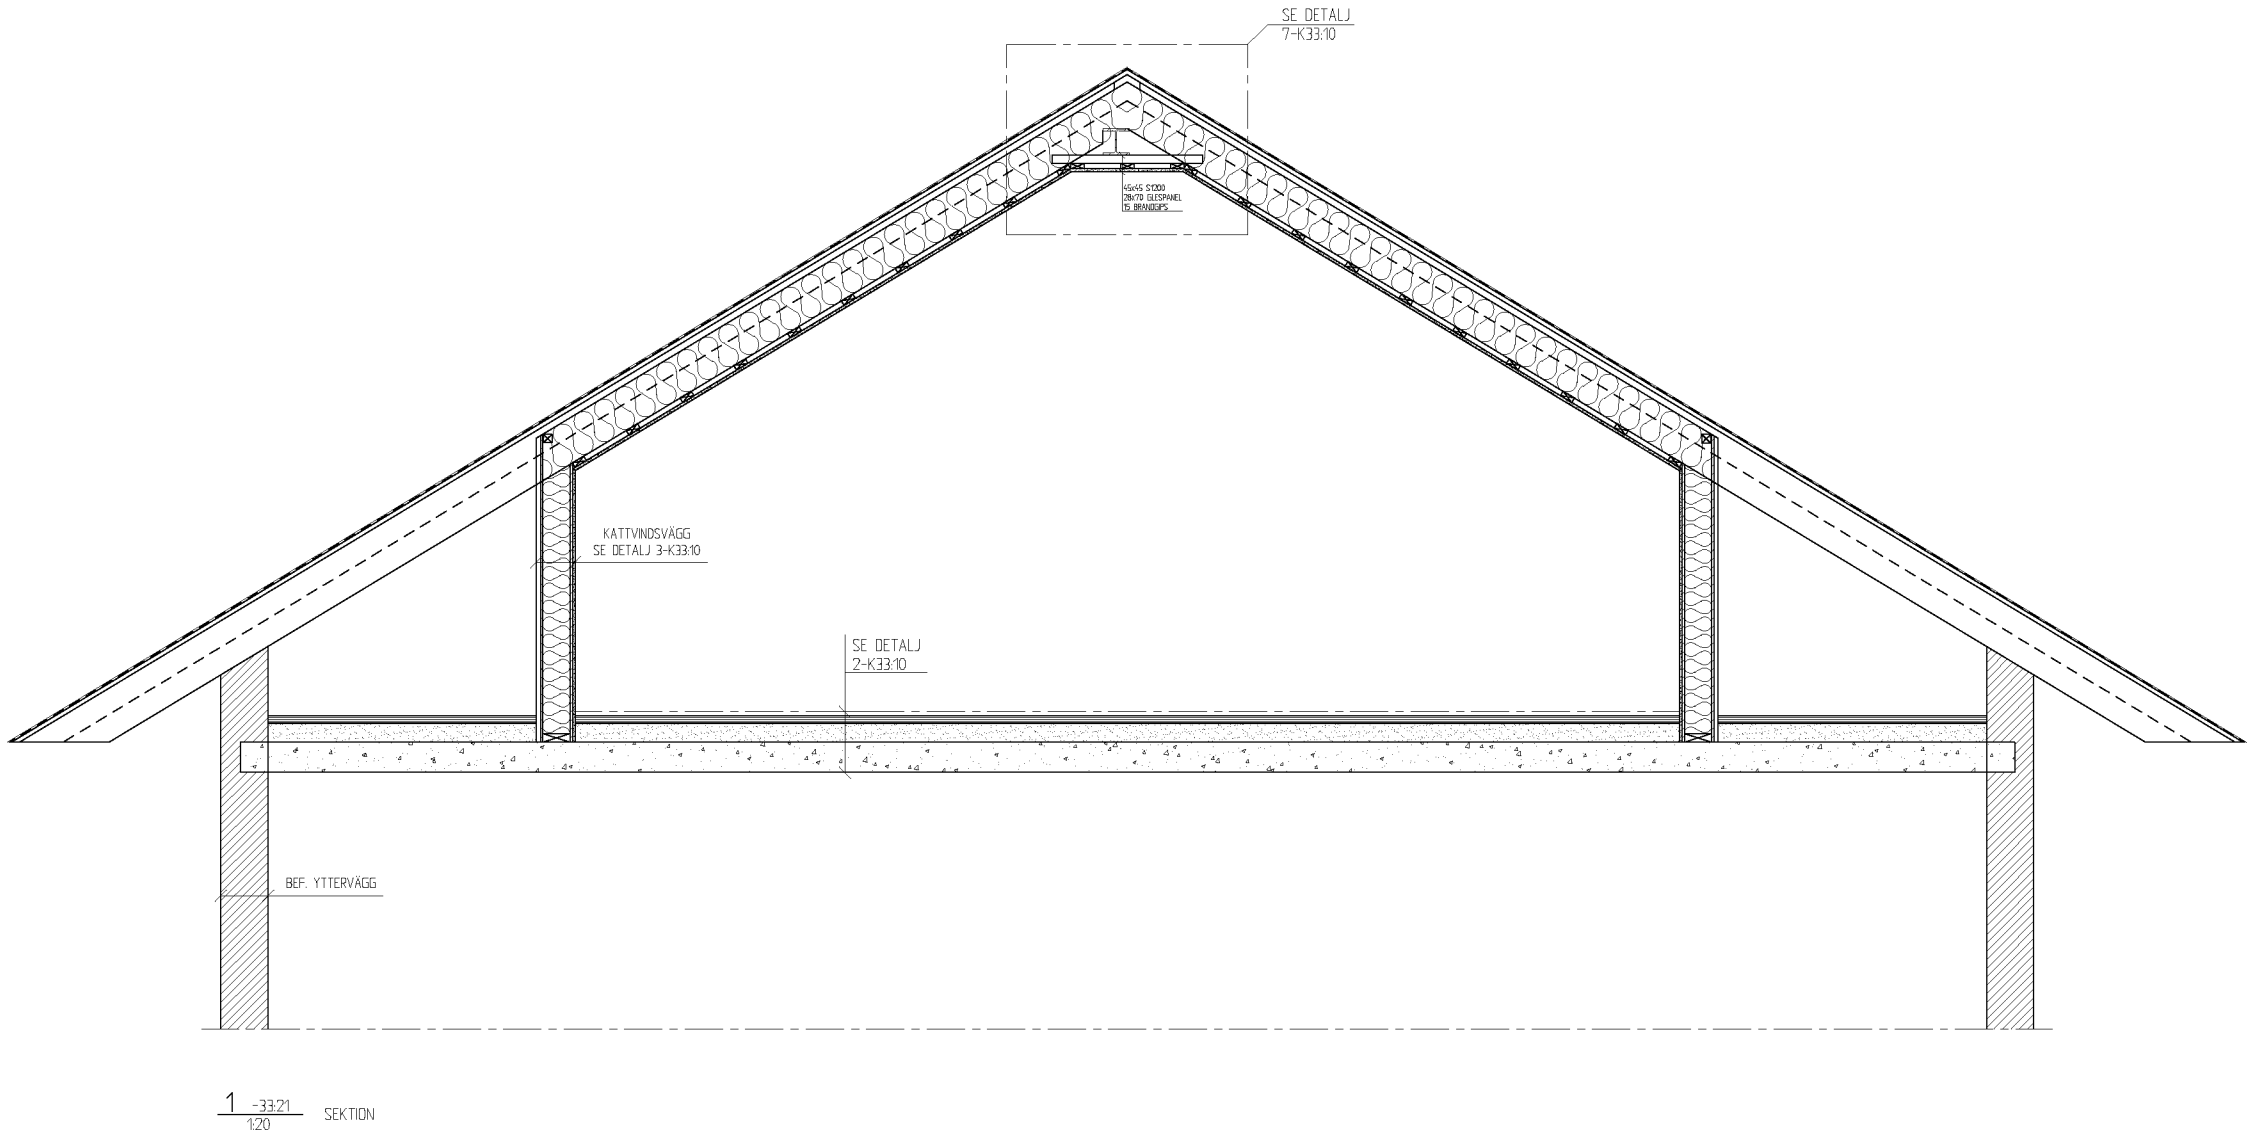

FÖRHANDSKOPIA 2022-09-28

BET	ANT	ÄNDRINGEN AVSER	DATUM	SIGN
BYGGHANDLING				
<div><div><div>SD project ab Östermalmstorg 36 171 54 Stockholm Tel 08-785 06 10 Fax 08-785 06 21</div></div></div>				
PROJEKTNUMMER	222725	RITAD/KONSTR AV	SRB	HANDLAGGARE
DATUM	2022	ANSVARIG	ERIK LINDQUIST	EL
KV. STUPRÄNNAN 5				
SEKTIONS-RITNING				
SEKTION				
SKALA	1:20 / A1 1:40 / A3	NUMMER	K33:22	BET