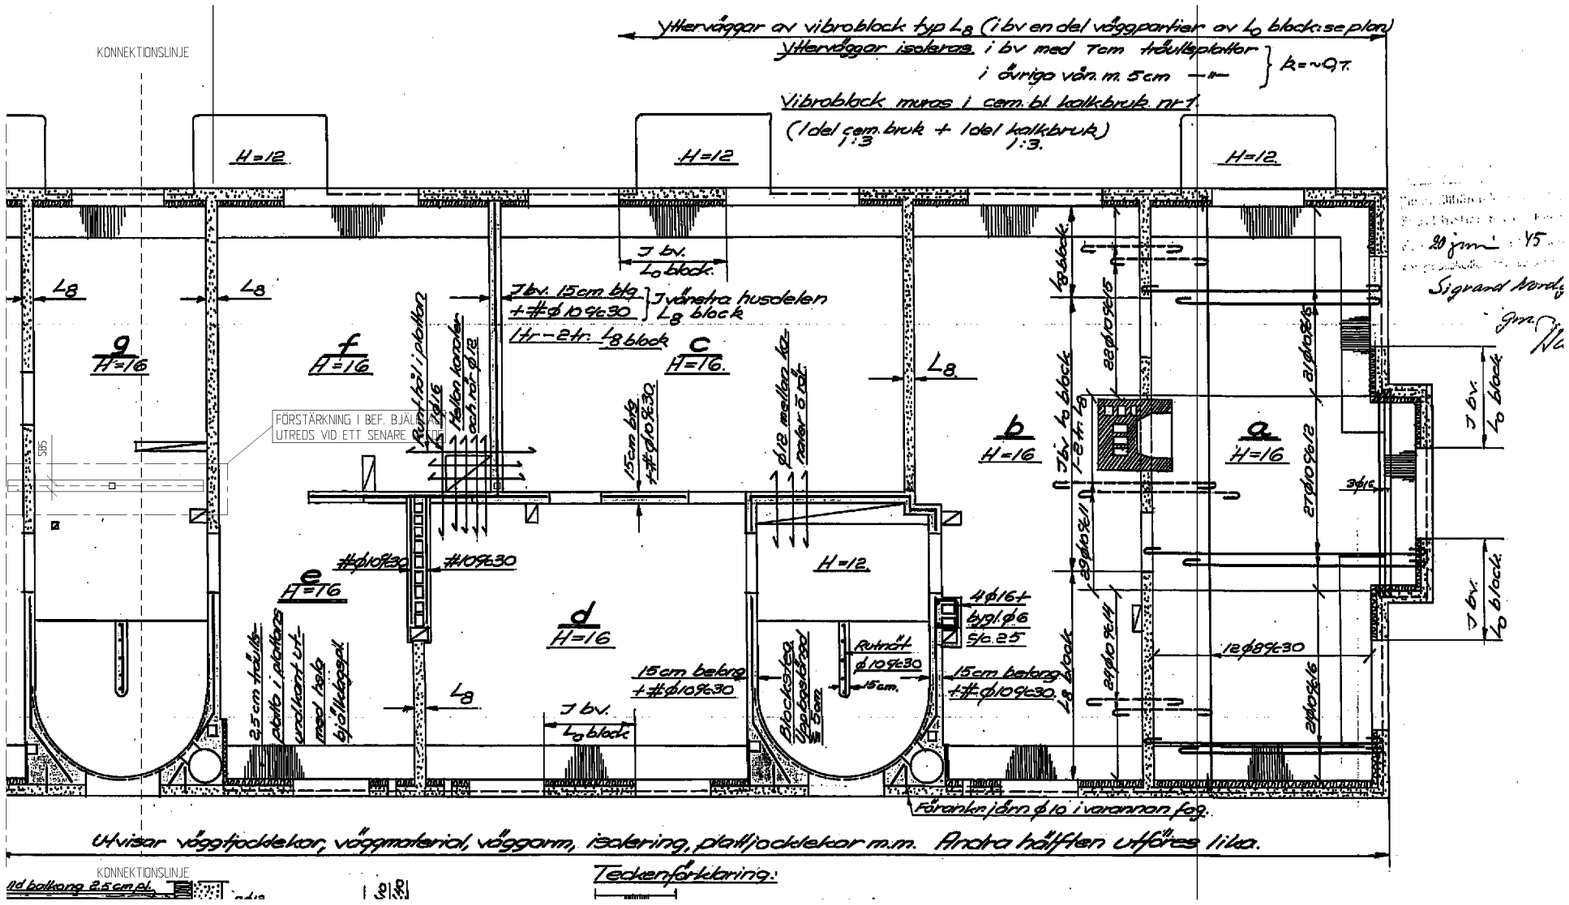

FÖRESKRIFTER

RITNING FÅR EJ ANVÄNDAS FÖR BESTÄLLNING ELLER UTFÖRANDE UTAN ATT VARA FÖRSEDD MED TEXTEN BYGGHANDLING.

HÄNVISNINGAR

FÖRKLARINGAR

OBS! EXAKTA MÅTT TAS PÅ PLATS.

OBS! EXAKT PLACERING AV TAKSTOLAR KONTROLLERAS PÅ PLATS.

NYA STÖDBEN I NY KATTVIND LT 115x115 ALT. 2 ST 45x145 C24 (SKURVLIMMAS). GÄLLER SAMTLIGA TAKSTOLAR.

BEF. TAKSTOLAR FÖRSTÄRKS MED 45x245 C24 (SKRUVLIMMAS).

- SB1 IPE 270
- SB2 HEB 100
- SB3 HEB 120
- SB4 HEB 140
- SB5 HEB 160
- SP1 VKR 90x90x5
- SP2 VKR 80x80x5

FÖRHANDSKOPIA 2022-09-28

BET	ANT	ÄNDRINGEN AVSER	DATUM	SIGN
-	-	-	-	-

BYGGHANDLING

SD project ab
Riksvägen 36
192 56 Stockholm
Tel 08-785 06 20
Fax 08-785 06 21

PROJEKTNUMMER	RITAD/KONSTR AV	HANDLÄGGARE
222725	SRB	EL
DATUM	ANSVARIG	
2022-	ERIK LINDQUIST	

KV. STUPRÄNNAN 5
PLANRITNING
BEF. VINDSBJÄLKLAG: DEL 2

SKALA	NUMMER	BET
1:50 / A1 1:100 / A3	K33:02	.

Inkom till Stockholms stadsbyggnadskontor - 2022-11-07, Dnr 2020-07091

REF: A-40-P010.dwg 116_PL_EXP_1904.24.dwg A40-P-004 - Vindsplan - Stupränna5- Arbetsfil.dwg A40-P-004 - Vindsplan - Stupränna5- Arbetsfil - rensat.dwg
LAGER: SB11
Z:\AKTUELLA PROJEKT\222725 KV STUPRÄNNAN 5\K33-30.DWG SORINA REZVAN
PLO: 2022-9-28 10:29