

FÖRKLARINGAR

OBS! EXAKTA MÅTT TAS PÅ PLATS.

DBSI EXAKT PLACERING AV TAKSTOLAR
KONTROLLERAS PÅ PLATS.

NYA STÖDBEN I NY KATTVIND LT 115x115 ALT. 2
ST 45x145 C24 (SKURVLIMMAS). GÄLLER
SAMTLIGA TAKSTOLAR.


BEF. TAKSTOLAR FÖRSTÄRKS MED 45x245 C24 (SKRUVLIMMAS).

- (SB1) IPE 270
(SB2) HEB 100
(SB3) HEB 120
(SB4) HEB 140
(SB5) HEB 160
(SP1) VKR 90x90x5
(SP2) VKR 80x80x5

FÖRHANDSKOPIA 2022-09-28

-	-	-	-	-
BET	ANT	ÄNDRINGEN AVSER	DATUM	S


BYGGHANDLING

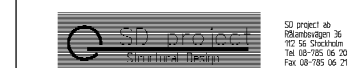

PROJEKTNUMMER 22275	RITADIKONSTR AV SRB	HANDLAGGARE EL
DATUM 2022-	ANSVARIG ERIK LINDQUIST	

KV. STUPRÄNNAN 5
PLANRITNING
TAKPLAN

SKALA 1:50 / A1 1:100 / A3	NUMMER K33:06	E
----------------------------------	------------------	---

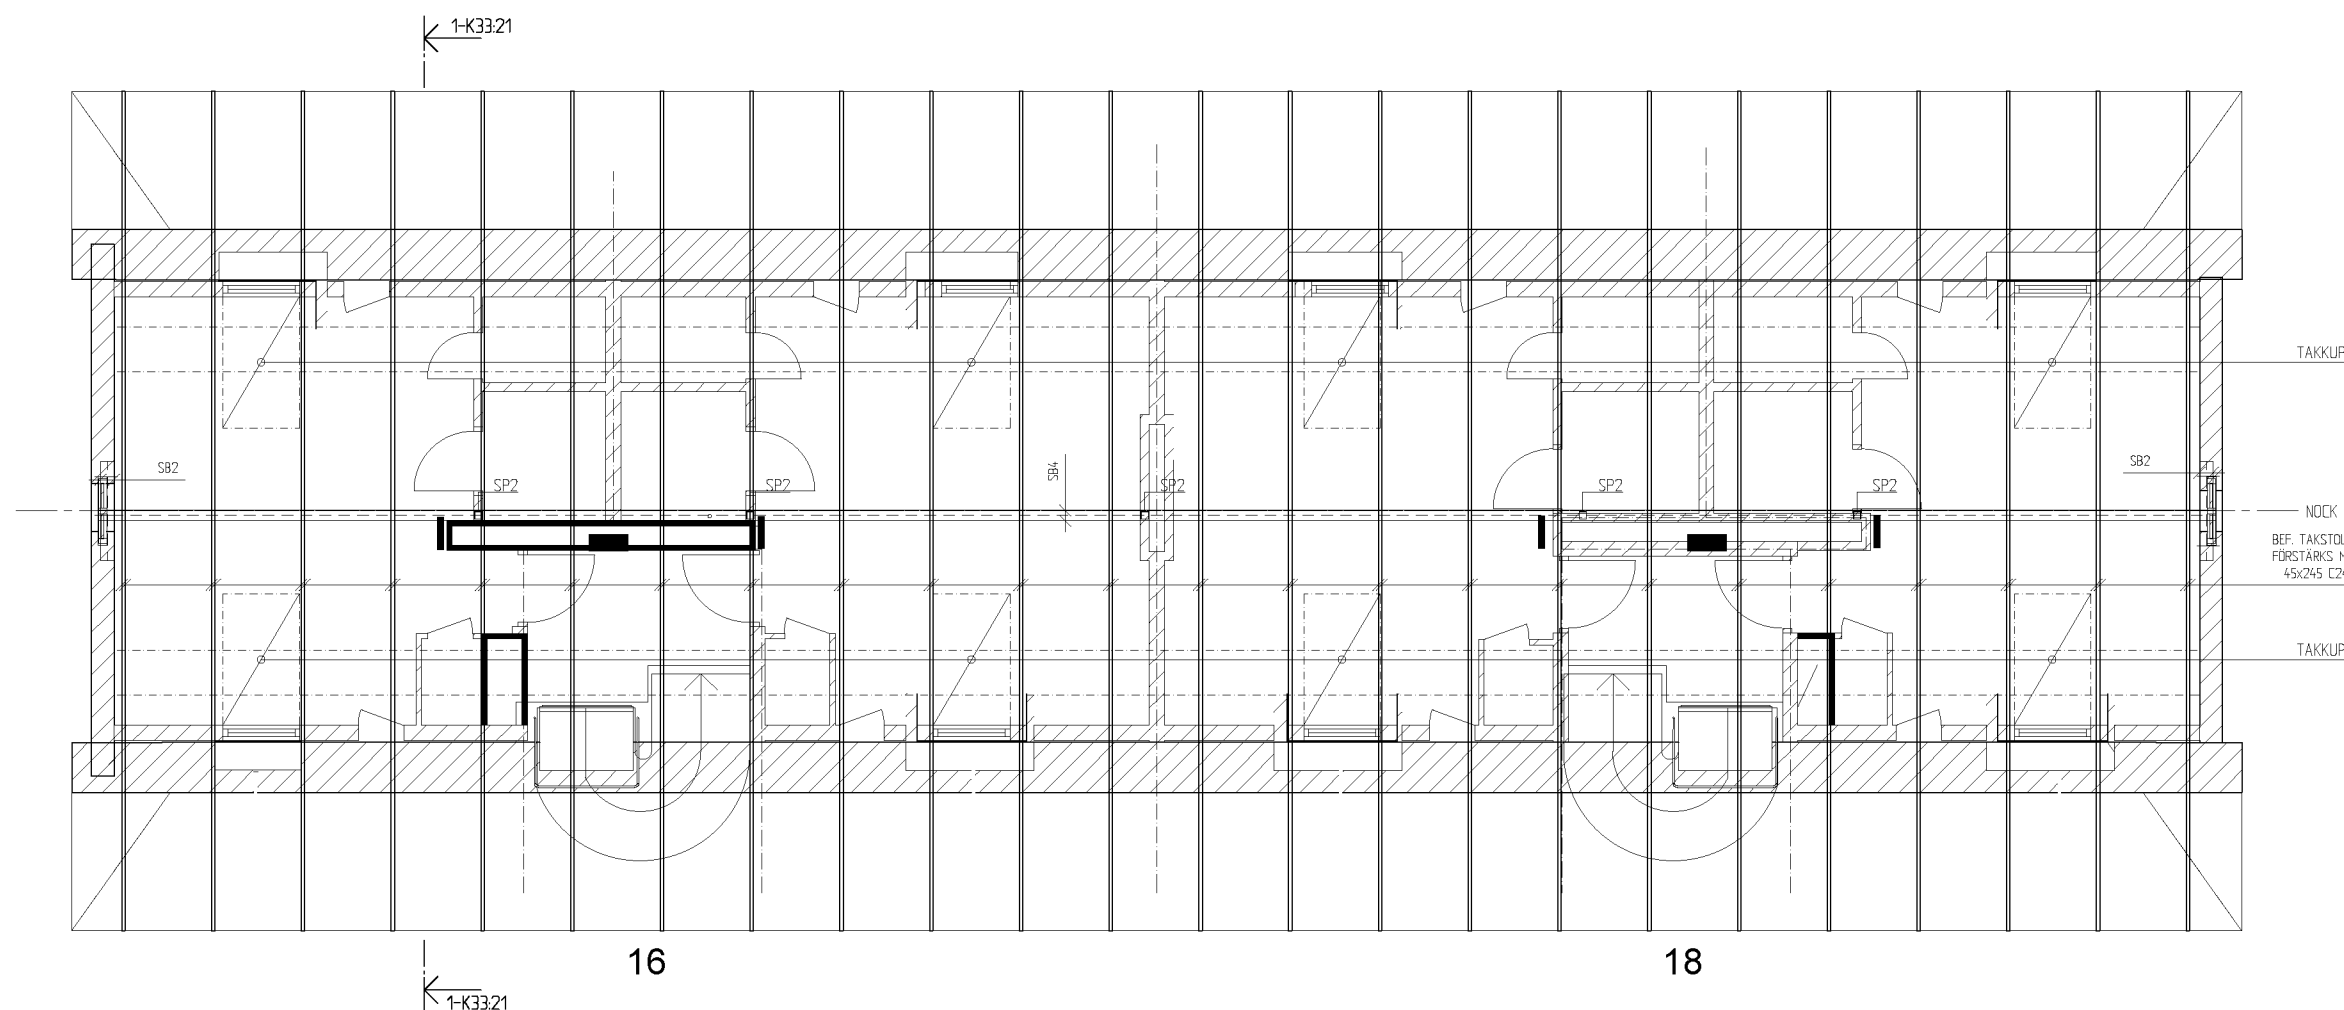
$$\begin{array}{r} 1 - 33.06 \\ \hline 1.50 \end{array}$$

TAKPLAN