



MARKPLANERINGSPLAN  
1:200

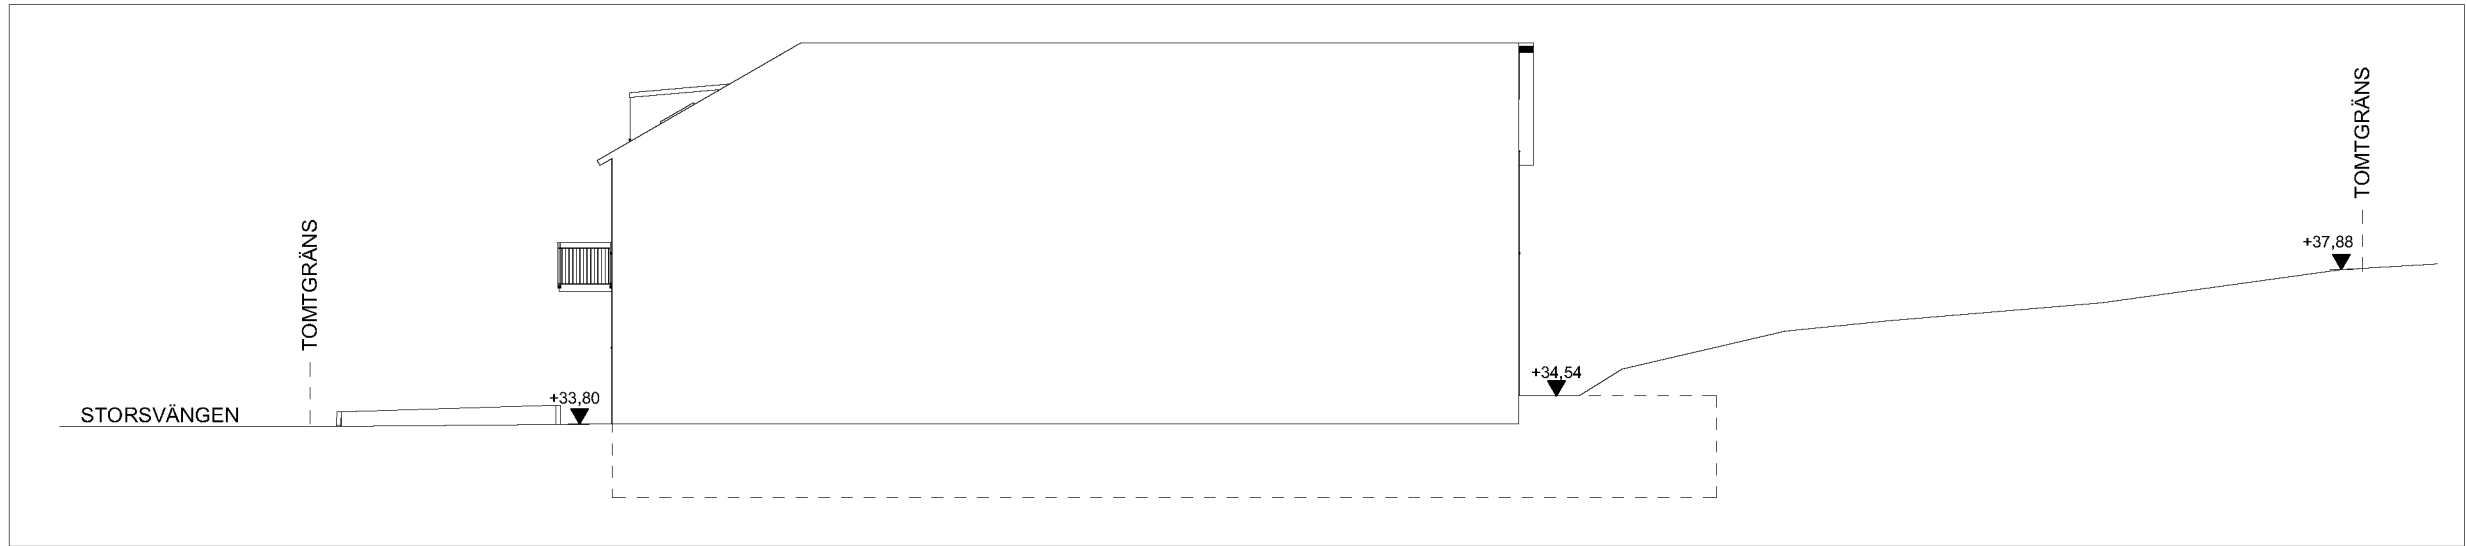

MARKSEKTION E-E

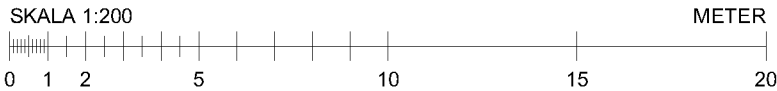

FÖRESKRIFTER

Mått i meter

HÄNVISNINGAR

HANDLINGAR SOM INGÅR:

- Ritningsförteckning
- A-01 Nybyggnadskarta
  - A-02 Markplaneringsplan
  - A-03 Nedre plan
  - A-04 Nedre entréplan
  - A-05 Övre entréplan
  - A-06 Vindsplan
  - A-07 Takplan
  - A-08 Sektioner
  - A-09 Fasader mot söder
  - A-10 Fasader mot öster
  - A-11 Fasader mot norr
  - A-12 Fasader mot väster
  - A-13 Material och kulörer

Boarea: 419,5 m<sup>2</sup>  
Biarea: 253,5 m<sup>2</sup>  
Byggnadsarea: 238,7 m<sup>2</sup>  
Bruttoarea: 857,3 m<sup>2</sup>

B Ny FG-höjd, rev gångväg, marksektion 20220915  
A Justering pga ny hustyp 20220530

BET	ANT	ÄNDRINGEN AVSER	DATUM	SIGN
-----	-----	-----------------	-------	------

BYGGLOVSHANDLING

Joar Arkitektbyrå

Vidargatan 4, 113 27 Stockholm  
Tel +46 70 948 11 31 - www.joar.se

A	Joar Arkitektbyrå	Vidargatan 4, 113 27 Stockholm
-	-	-
-	-	-
-	-	-
-	-	-
-	-	-

UPPDRAG NR	RITADKONSTR AV	HANDLÄGGARE
DATUM	ANSVARIG	
2022-03-07	Joar Sörman	Joar Sörman

Rosimunda 12, Hägersten  
Nybyggnad av flerbostadshus  
Markplaneringsplan och marksektion

SKALA	NUMMER	BET
1:200 (A3)	A-02	B