

FÖRESKRIFTER

HÄNVISNINGAR

HANDLINGAR SOM INGÅR:

- Ritningsförteckning
A-01 Nybyggnadskarta
A-02 Markplaneringsplan
A-03 Nedre plan
A-04 Nedre entréplan
A-05 Övre entréplan
A-06 Vindsplan
A-07 Takplan
A-08 Sektioner
A-09 Fasader mot söder
A-10 Fasader mot öster
A-11 Fasader mot norr
A-12 Fasader mot väster
A-13 Material och kulörer

C	Texter	20221101
B	Breddat trapphus	20220915
A	Ny hustyp	20220530

BET	ANT	ÄNDRINGEN AVSER	DATUM	SIGN
-----	-----	-----------------	-------	------

BYGGLOVSHANDLING

Joar Arkitektbyrå

Vidargatan 4, 113 27 Stockholm
Tel +46 70 948 11 31 - www.joar.se

A	Joar Arkitektbyrå	Vidargatan 4, 113 27 Stockholm
-	-	-
-	-	-
-	-	-
-	-	-
-	-	-

UPPDRAG NR	RITADKONSTR AV	HANDLÄGGARE
2022-03-07	Joar Sörman	Joar Sörman

Rosimunda 12, Hägersten
Nybyggnad av flerbostadshus
Övre entréplan

SKALA	NUMMER	BET
1:100 (A3)	A-05	C


1 RK 41,3 m² + 6 m² biarea
på vindsplan + utvändigt förråd ca 2 m²

1 RK 50,6 m² + 14,7 m² biarea
på vindsplan + utvändigt förråd
ca 2 m²

1 RK 50,6 m² + 14,7 m² biarea
på vindsplan + utvändigt förråd
ca 2 m²

1 RK 50,6 m² + 13,2 m² biarea
på vindsplan + utvändigt förråd ca 2 m²

ÖVRE ENTRÉPLAN
31,9 m²

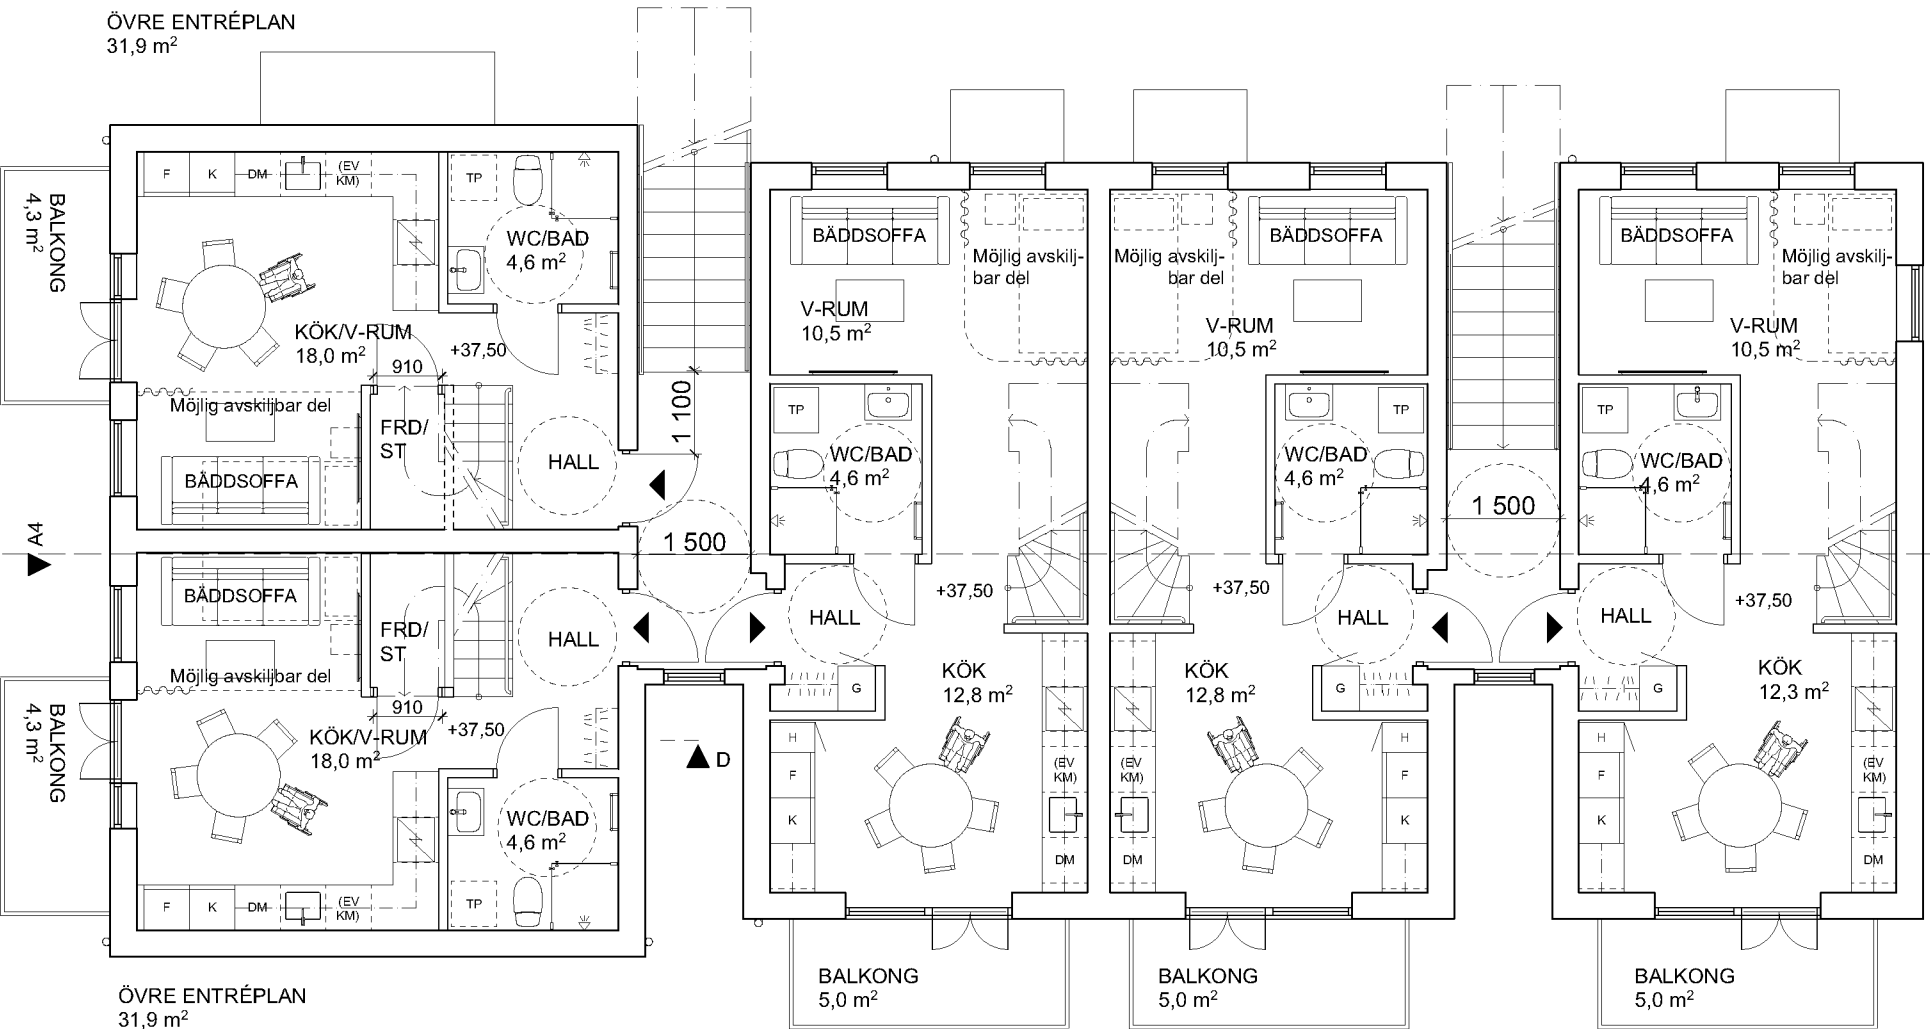

ÖVRE ENTRÉPLAN
31,9 m²

1 RK 41,3 m² + 6 m² biarea
på vindsplan + utvändigt förråd ca 2 m²

ÖVRE ENTRÉPLAN
39,2 m²

ÖVRE ENTRÉPLAN
39,2 m²

ÖVRE ENTRÉPLAN
39,5 m²

A1

C

B

