

Ej aktuell yta

Aktuell yta


- Etappgräns
- Projekteras ej
- Entré
- Entré Lobby

Angiven yta avser färglagd yta (LOA / ÖVA)
Stomme enligt K
LOA / BTA beräknat enligt Svensk Standard SS 21054:2009
OBS! Projektering av bland annat installationer och konstruktioner
kan komma att påverka planen samt plushöjder och ytangivelser.
Höjdsystem: RH2000
Skissmaterialet är konfidentiellt.

VASAKRONAN

Ej aktuell yta

Aktuell yta

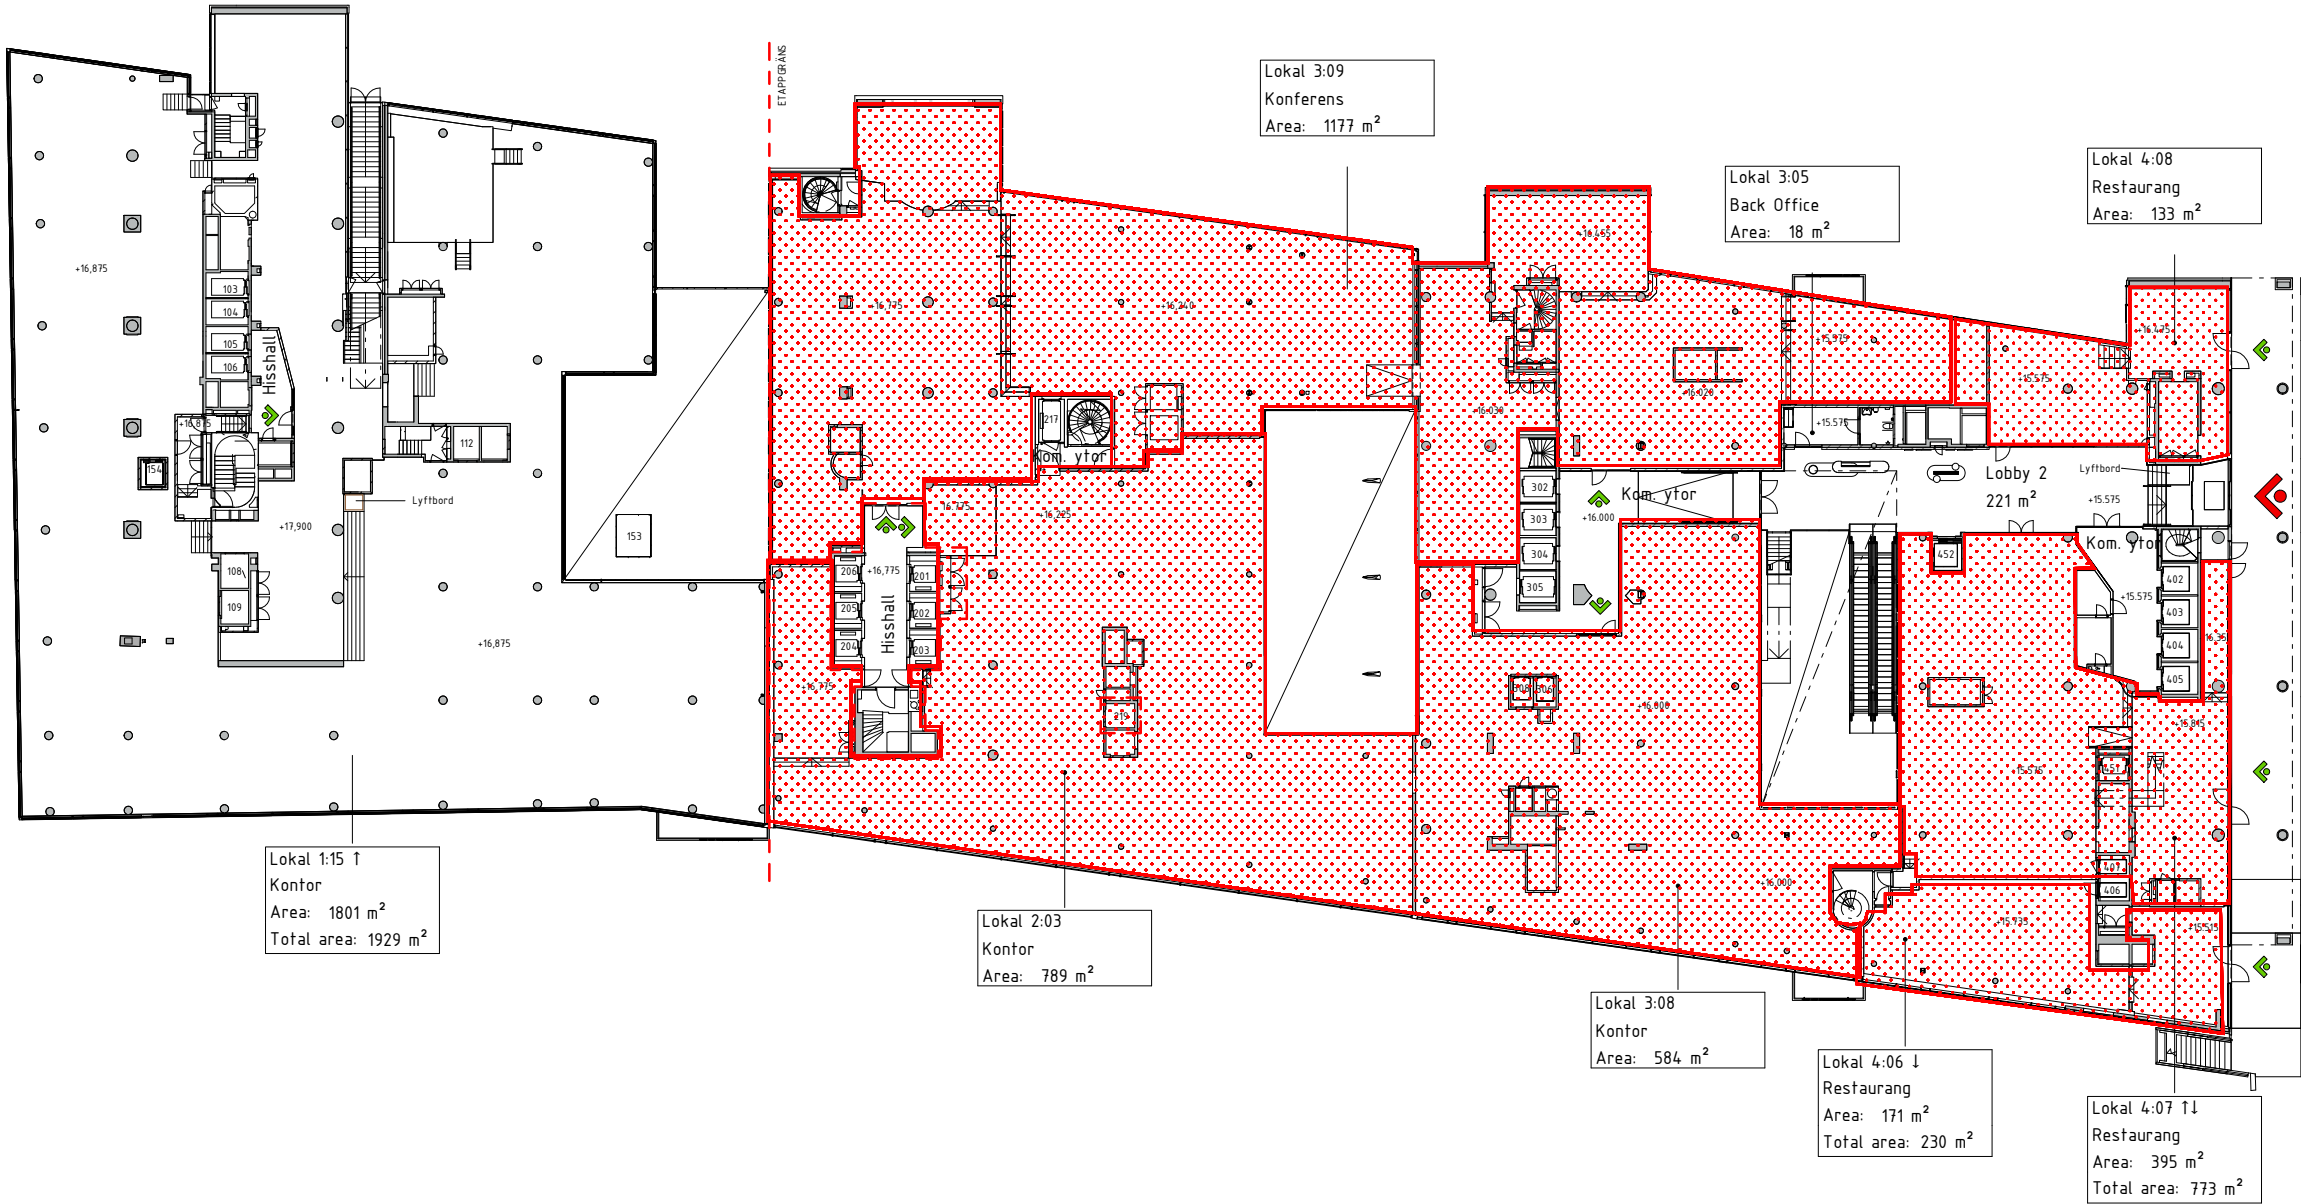


- Etappgräns
- Projekteras ej
- ▲ Entré
- ▲ Entré Lobby

Angiven yta avser färglagd yta (LOA / ÖVA)
Stomme enligt K
LOA / BTA beräknat enligt Svensk Standard SS 21054:2009
OBS! Projektering av bland annat installationer och konstruktioner
kan komma att påverka planen samt plushöjder och ytangivelser.
Höjdsystem: RH2000
Skissmaterialet är konfidentiellt.

Ej aktuell yta

Aktuell yta

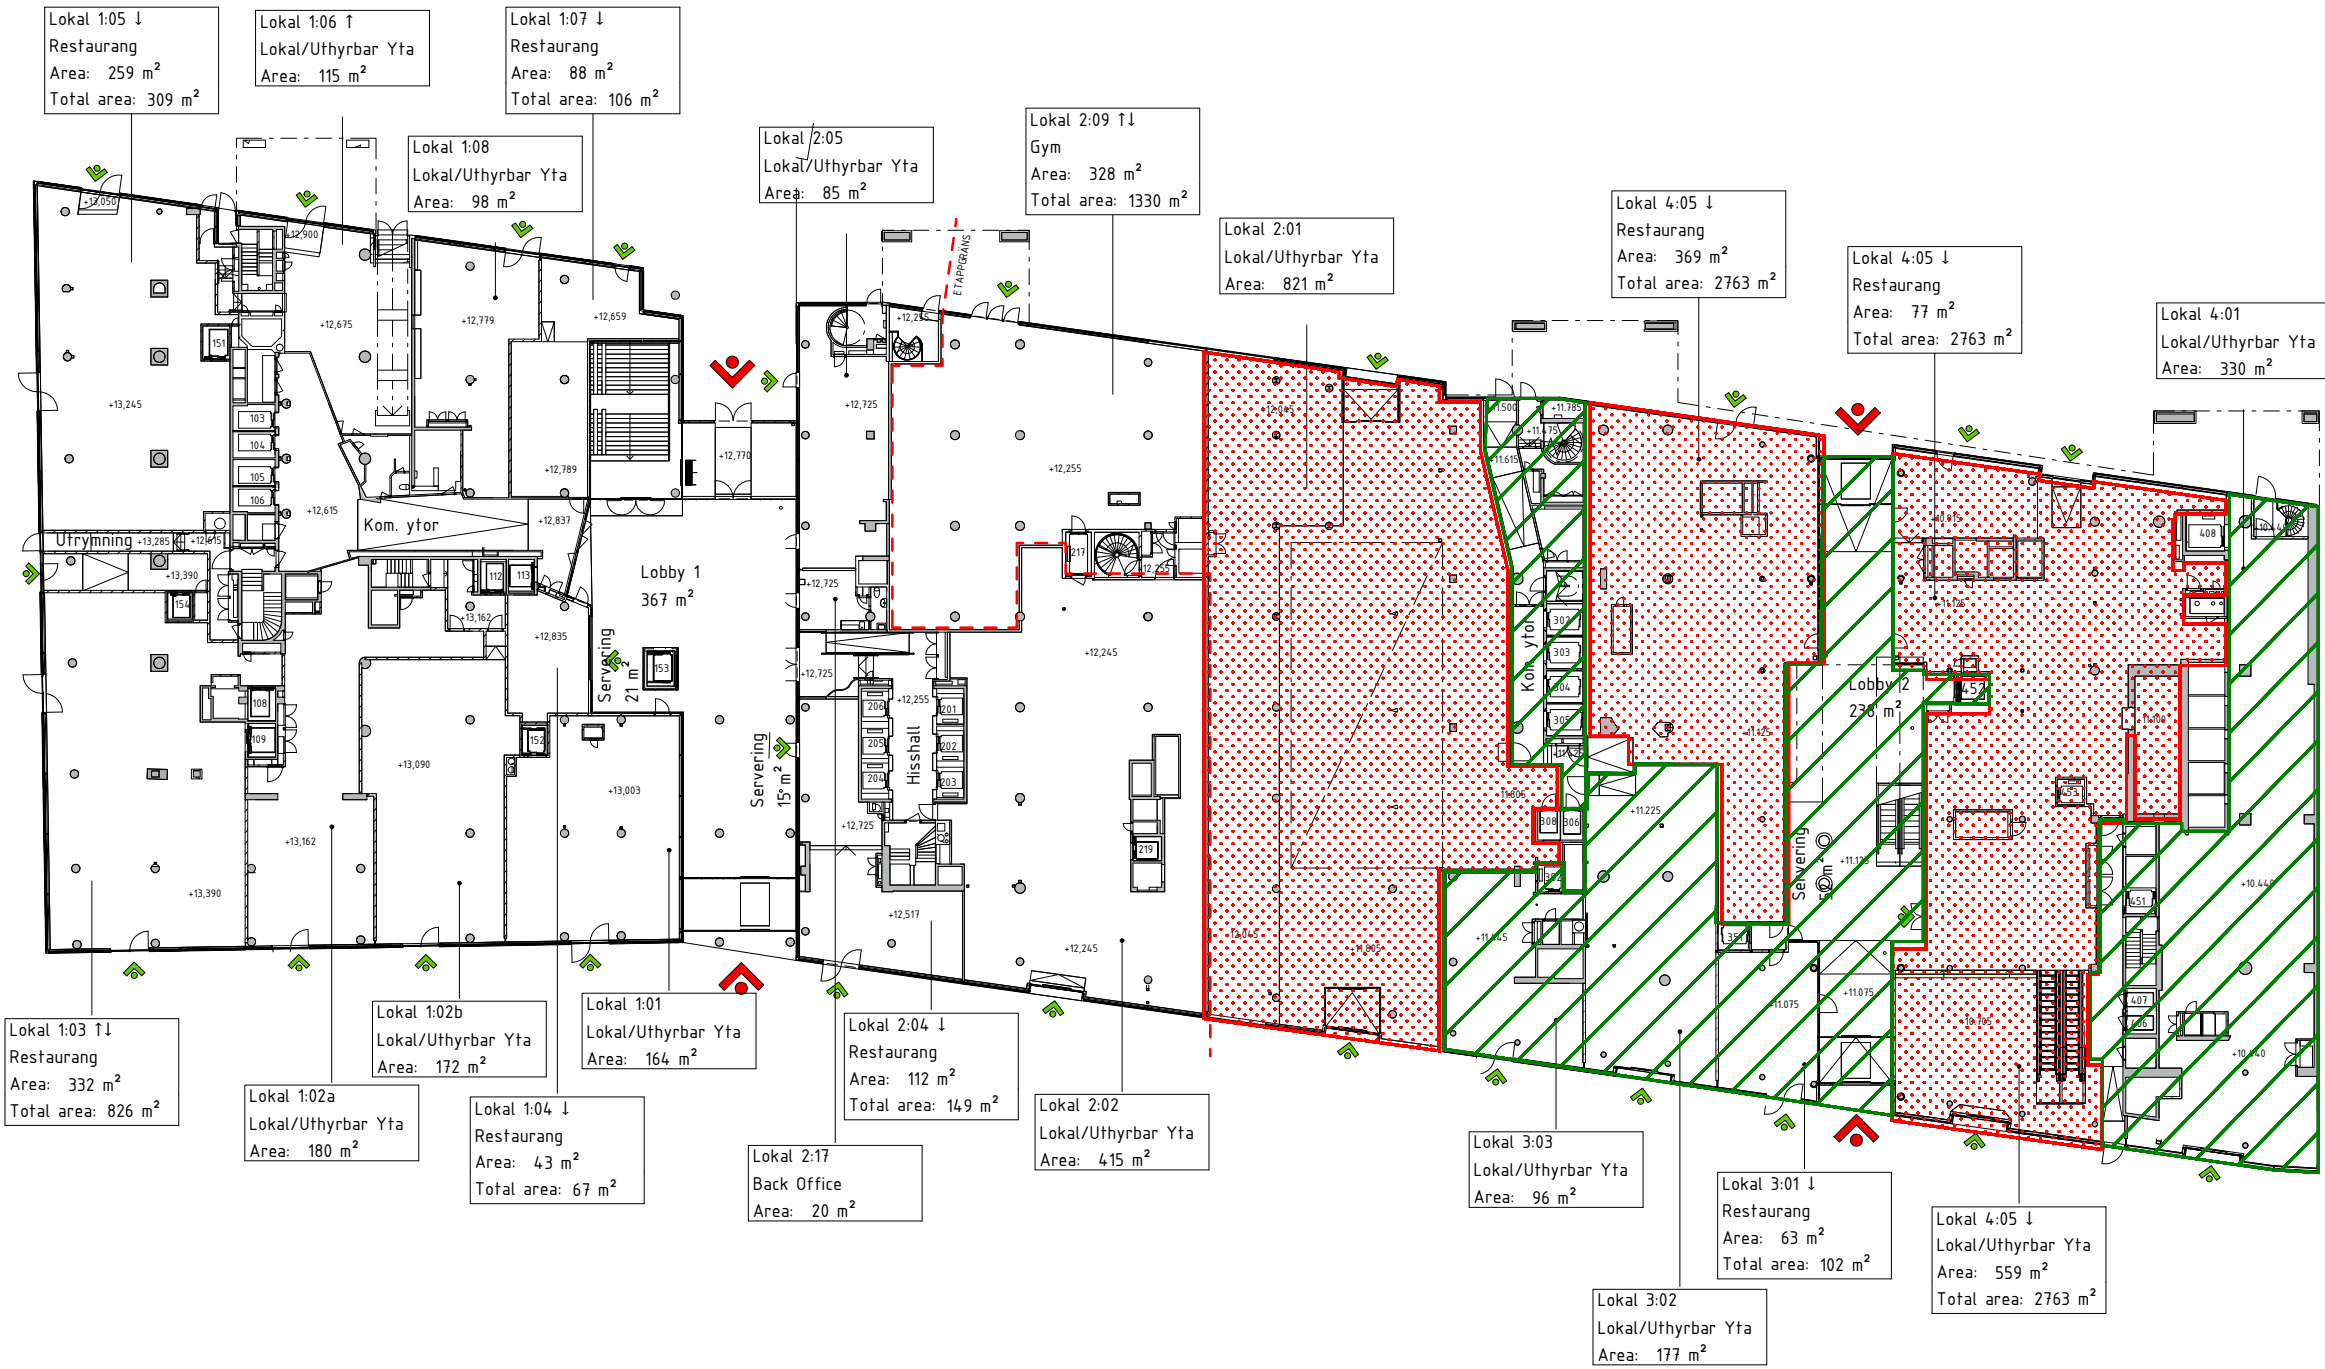


- Etappgräns
- Projekteras ej
- ▲ Entré
- ▲ Entré Lobby

Angiven yta avser färglagd yta (LOA / ÖVA)
Stomme enligt K
LOA / BTA beräknat enligt Svensk Standard SS 21054:2009
OBS! Projektering av bland annat installationer och konstruktioner
kan komma att påverka planen samt pushhöjder och ytangivelser.
Höjdsystem: RH2000
Skissmaterialet är konfidentiellt.

Ej aktuell yta

Aktuell yta

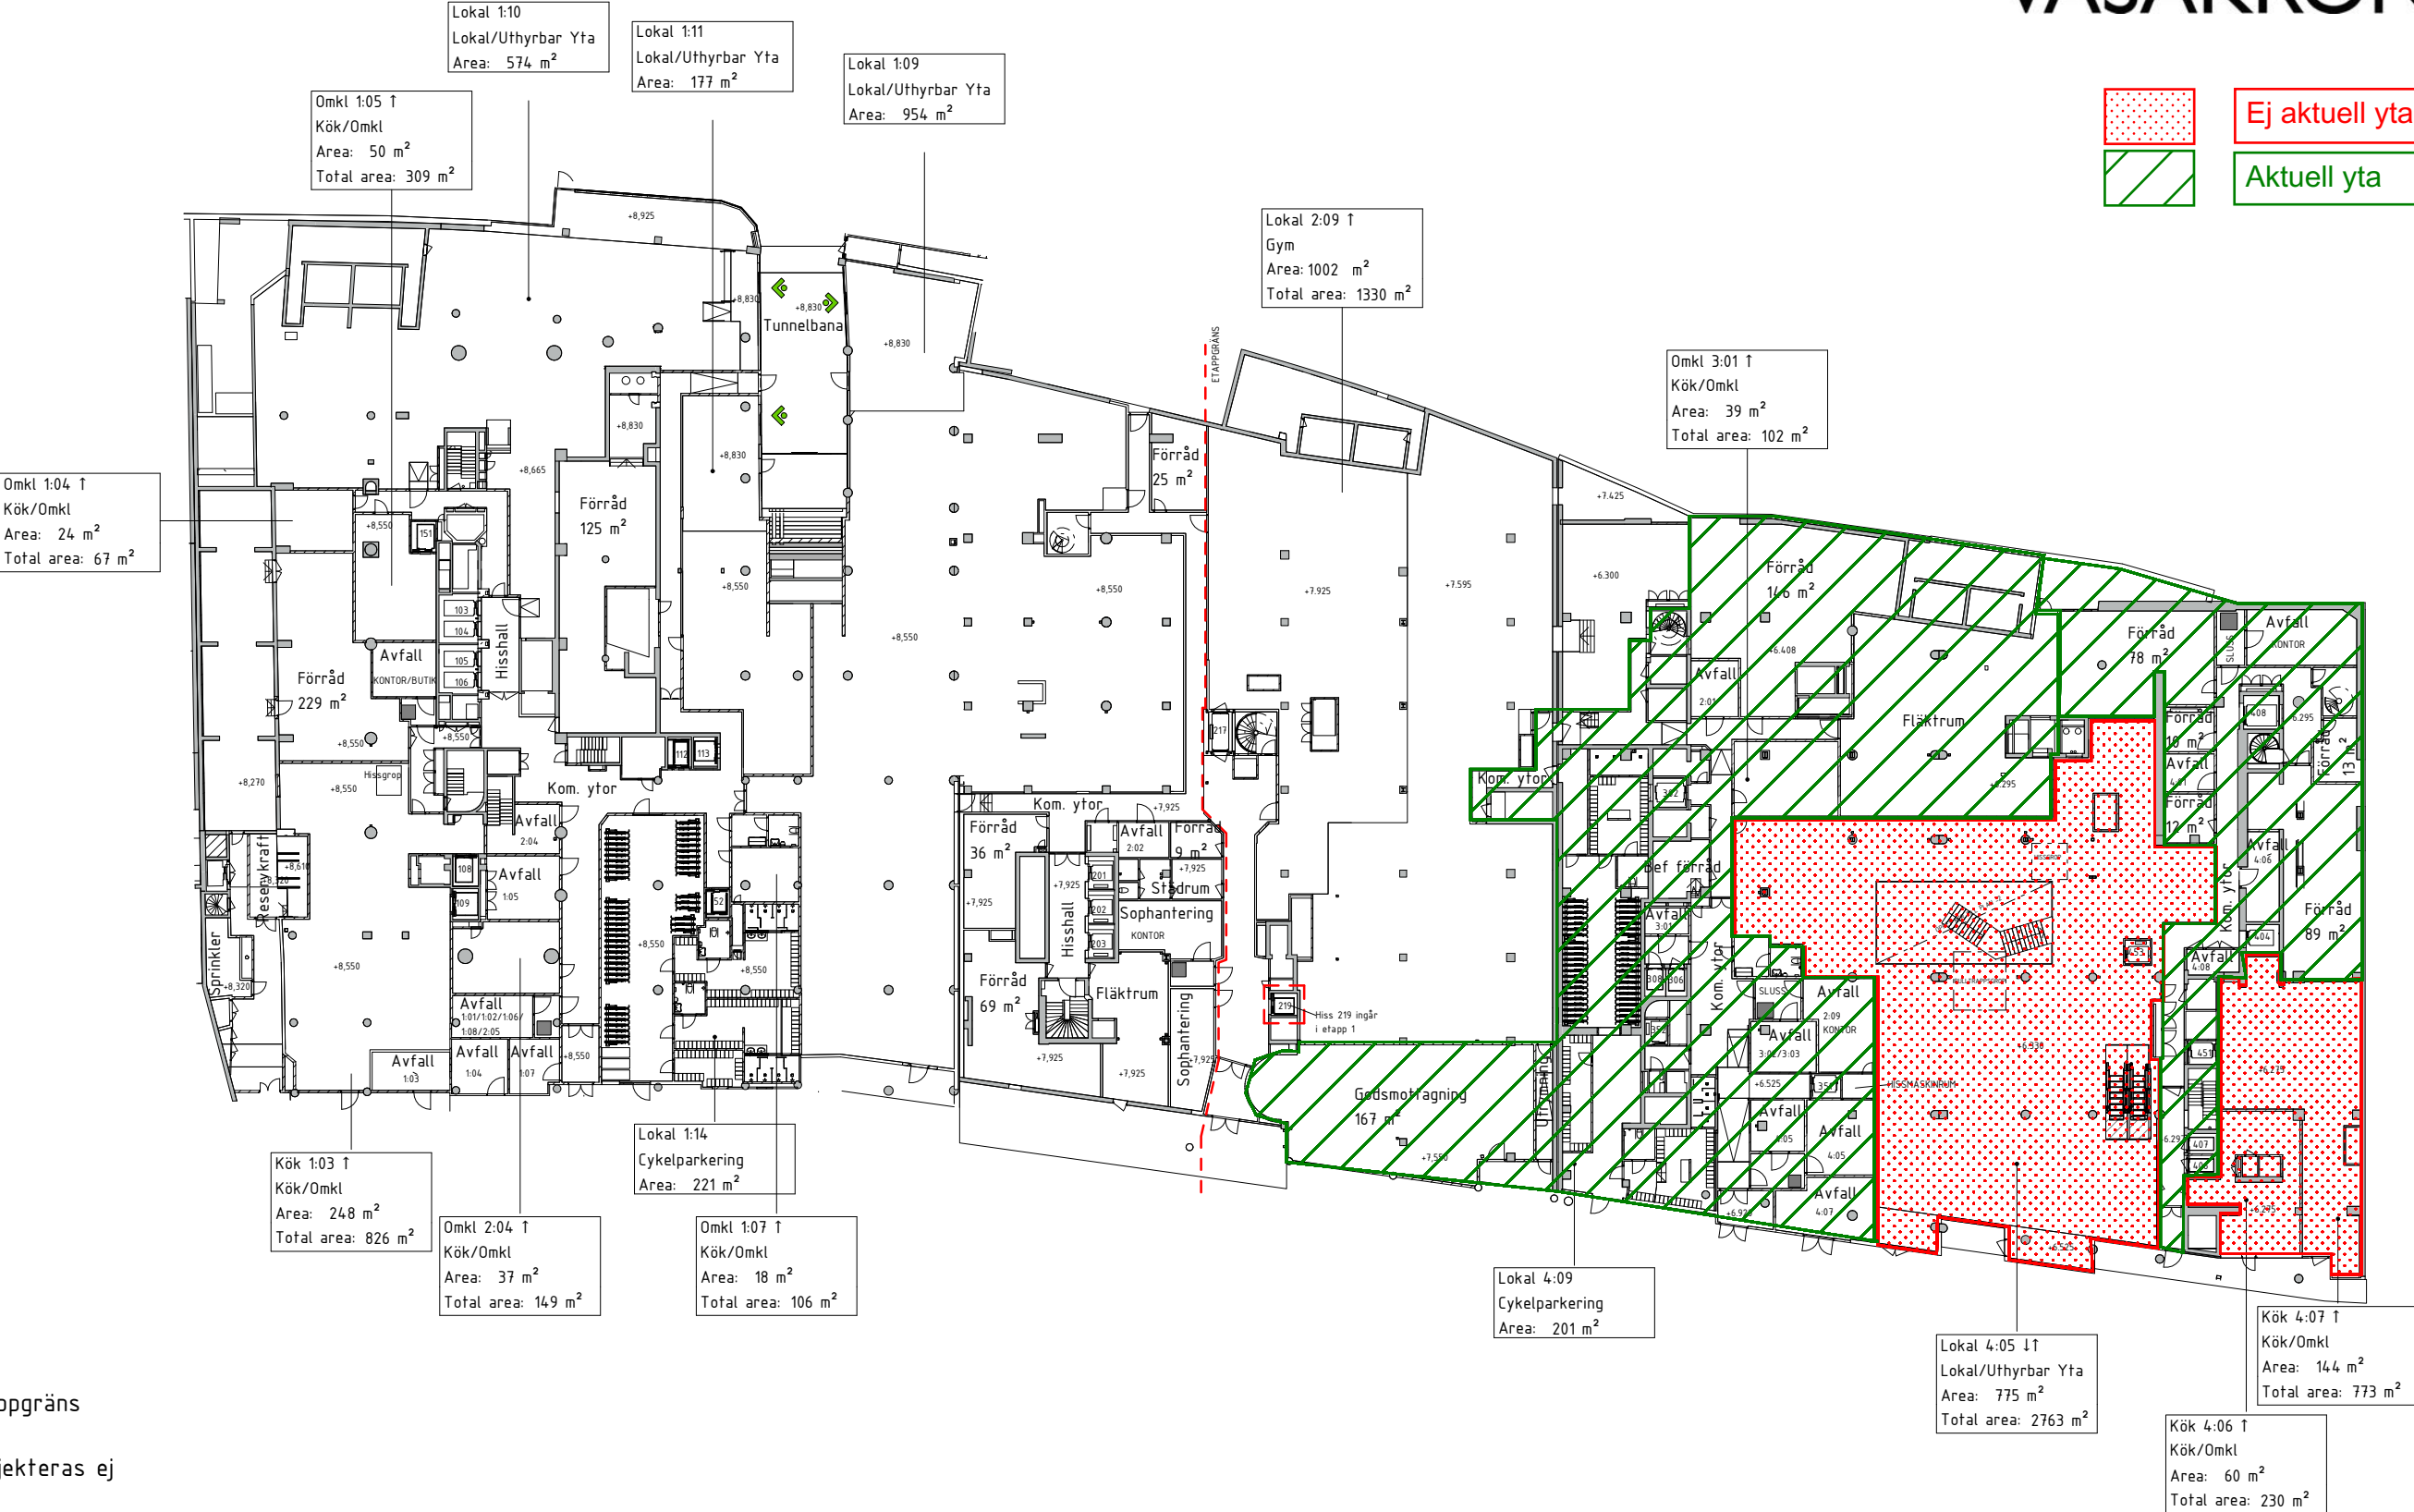


Angiven yta avser färglagd yta (LOA / ÖVA)
Stomme enligt K
LOA / BTA beräknat enligt Svensk Standard SS 21054:2009
OBS! Projektering av bland annat installationer och konstruktioner
kan komma att påverka planen samt plushöjder och ytangivelser.
Höjdsystem: RH2000
Skissmaterialet är konfidentiellt.

VASAKRONAN

Ej aktuell yta

Aktuell yta

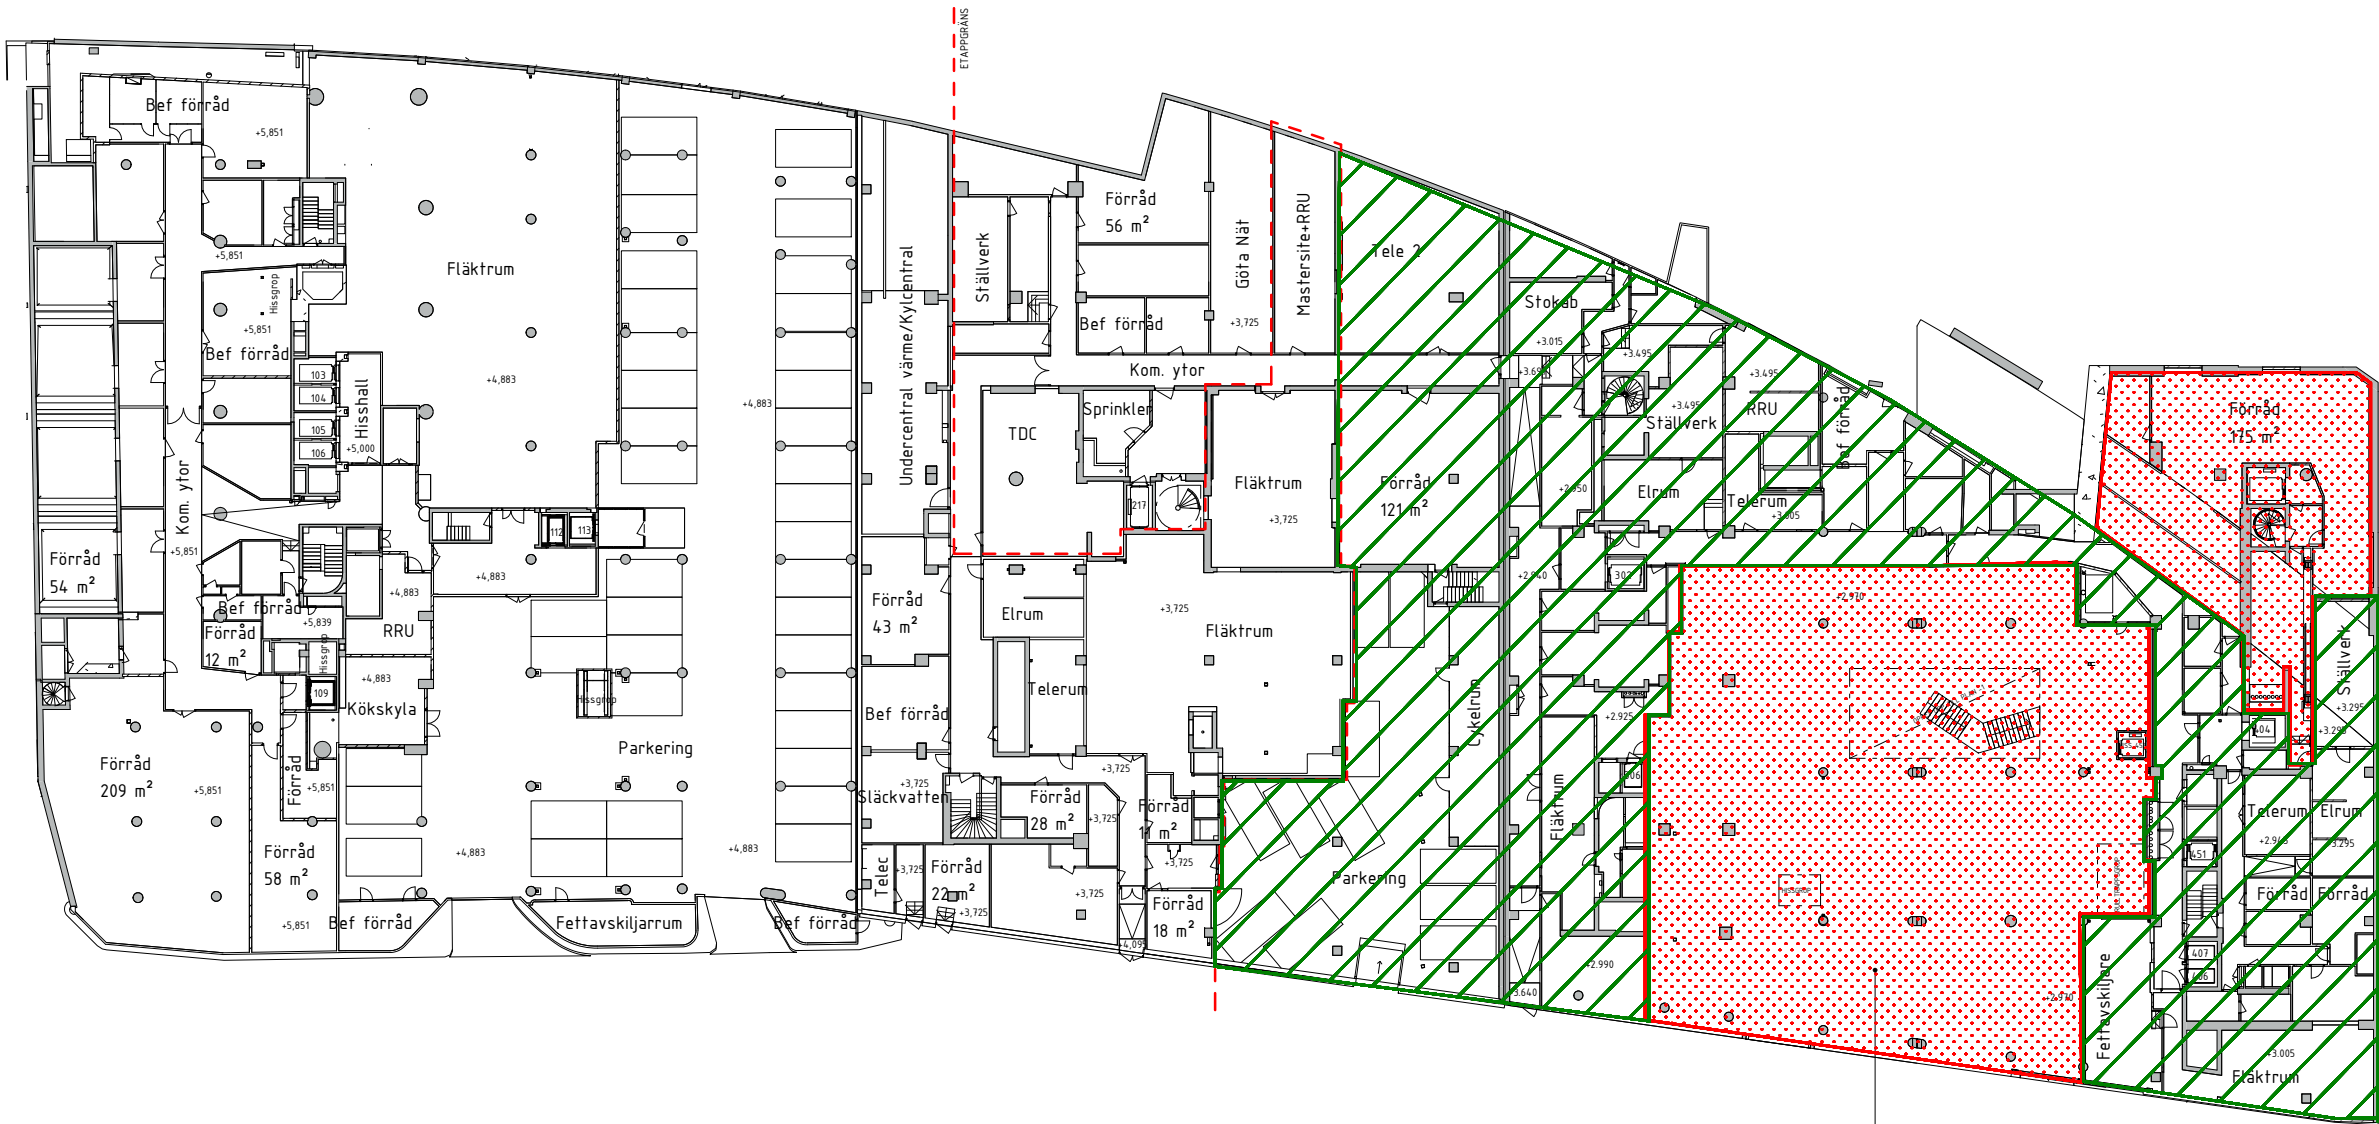

Lokal 4:05 1
Lokal/Uthyrbar Yta
Area: 983 m²
Total area: 2763 m²


- Etapppgräns
- Projekteras ej
- ▲ Entré

Angiven yta avser färglagd yta (LOA / ÖVA)
Stomme enligt K
LOA / BTA beräknat enligt Svensk Standard SS 21054:2009
OBS! Projektering av bland annat installationer och konstruktioner
kan komma att påverka planen samt plushöjder och ytangivelser.
Höjdsystem: RH2000
Skissmaterialet är konfidentiellt.

VASAKRONAN

Ej aktuell yta

Aktuell yta

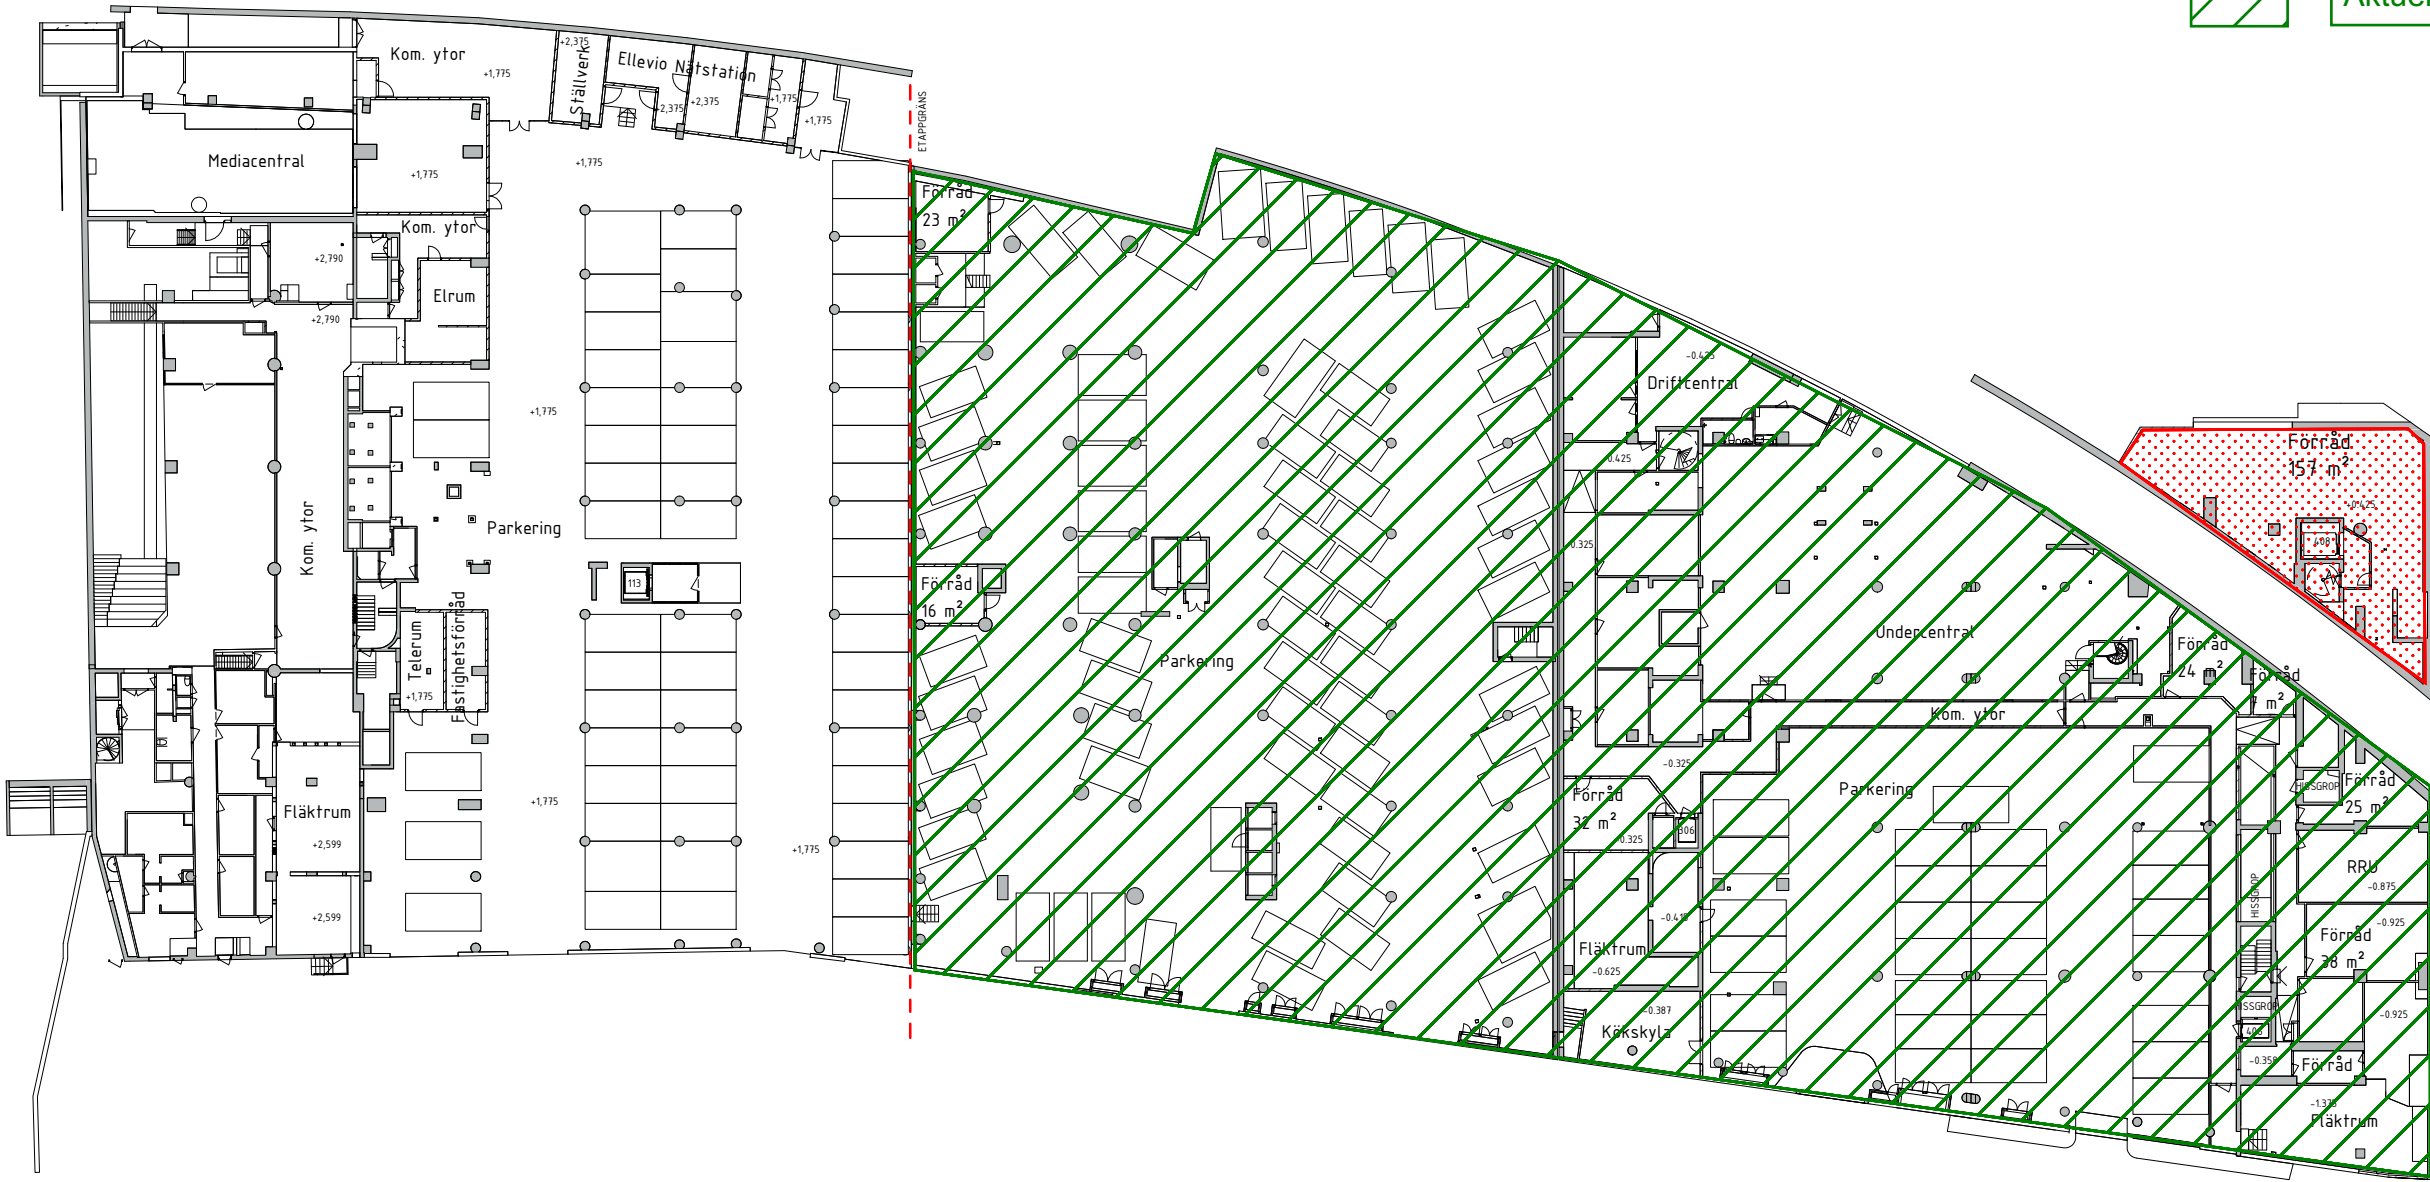

- Etappgräns
- Projekteras ej
- ▲ Entré

Angiven yta avser färglagd yta (LOA / ÖVA)
Stomme enligt K
LOA / BTA beräknat enligt Svensk Standard SS 21054:2009
OBS! Projektering av bland annat installationer och konstruktioner
kan komma att påverka planen samt plushöjder och ytangivelser.
Höjdsystem: RH2000
Skissmaterialet är konfidentiellt.

wester+elsner

SERGELGATAN MASTERPLAN VÅN -3

1:500



MASTERPLAN

2021-12-06

VASAKRONAN

Ej aktuell yta

Aktuell yta

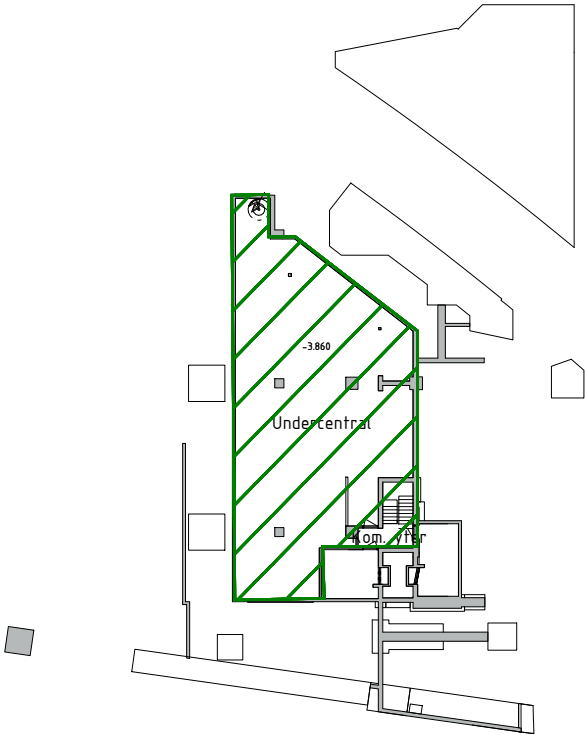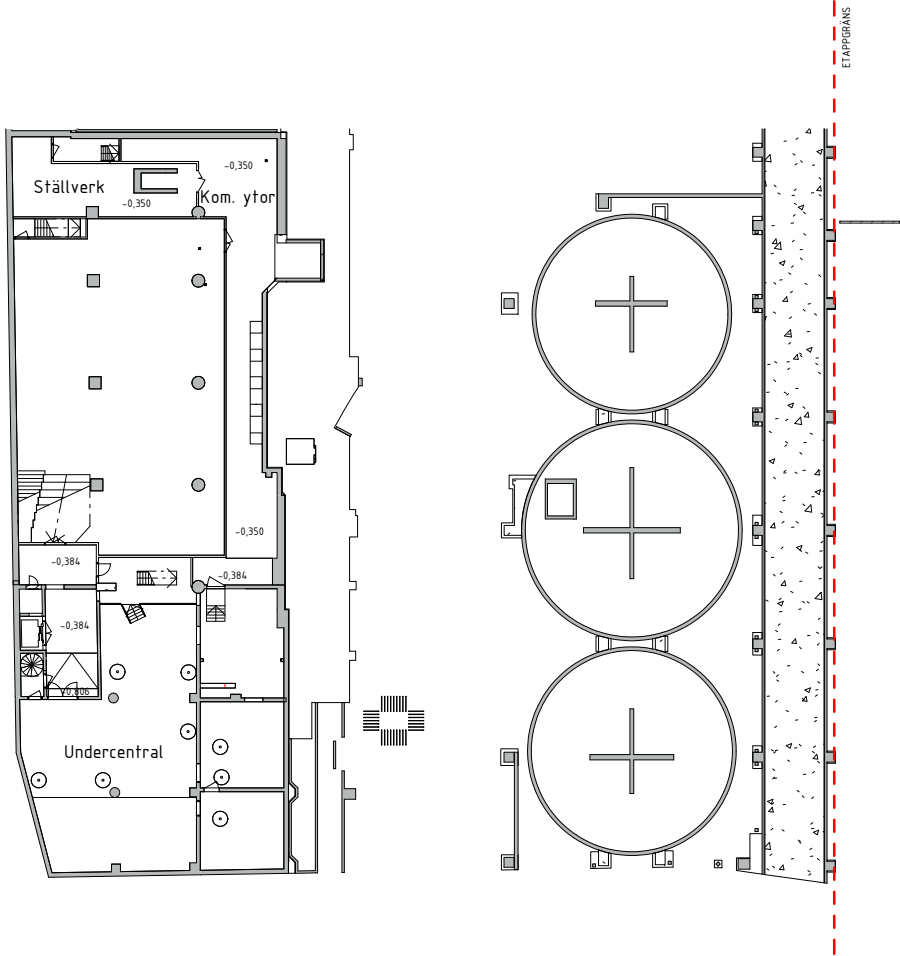

- Etappgräns
- Projekteras ej
- Entré

Angiven yta avser färglagd yta (LOA / ÖVA)
Stomme enligt K
LOA / BTA beräknat enligt Svensk Standard SS 21054:2009
OBS! Projektering av bland annat installationer och konstruktioner
kan komma att påverka planen samt plushöjder och ytangivelser.
Höjdsystem: RH2000
Skissmaterialet är konfidentiellt.