



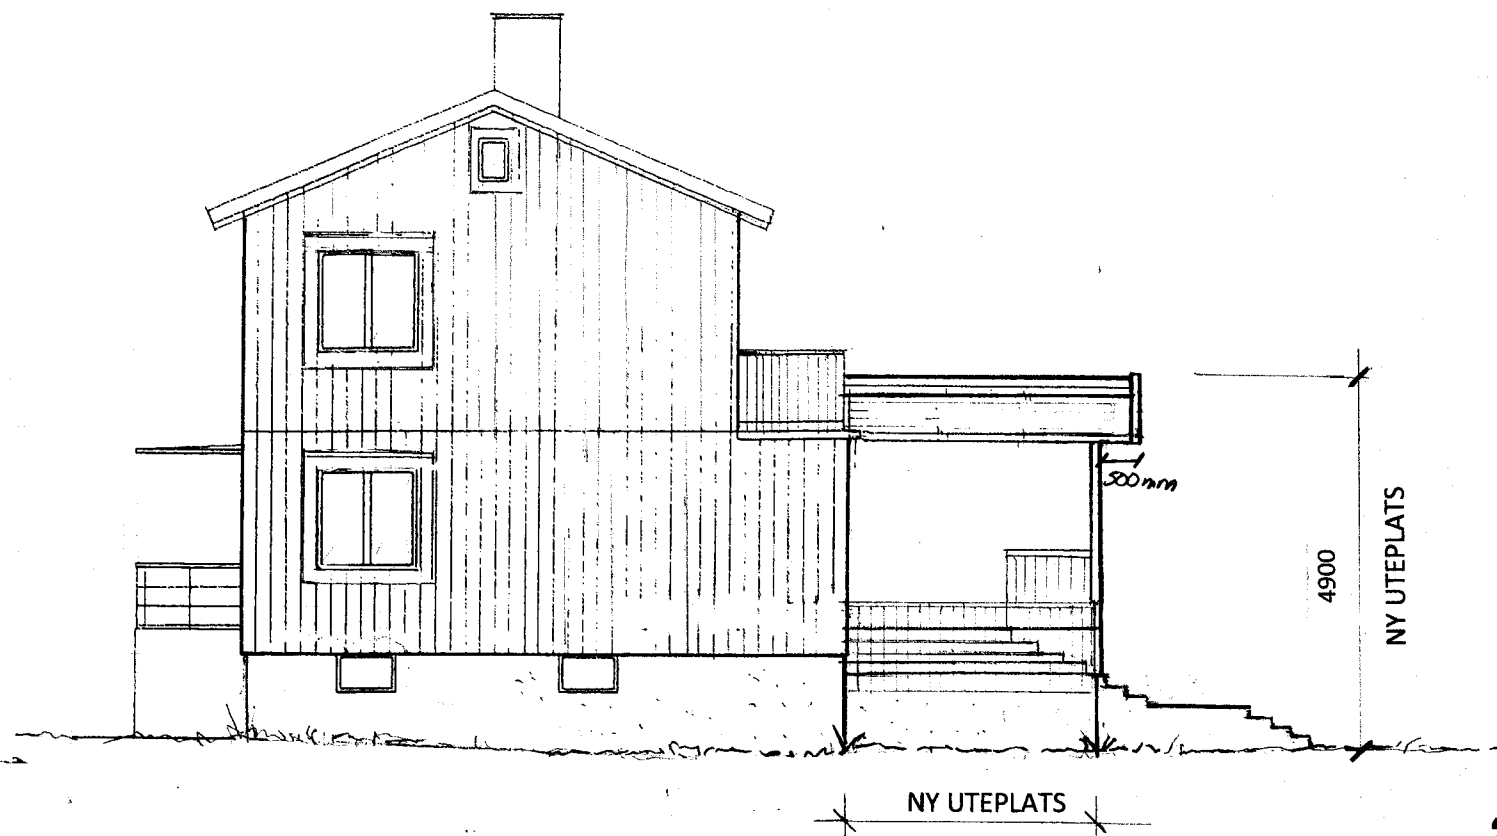


FASAD MOT SÖDER

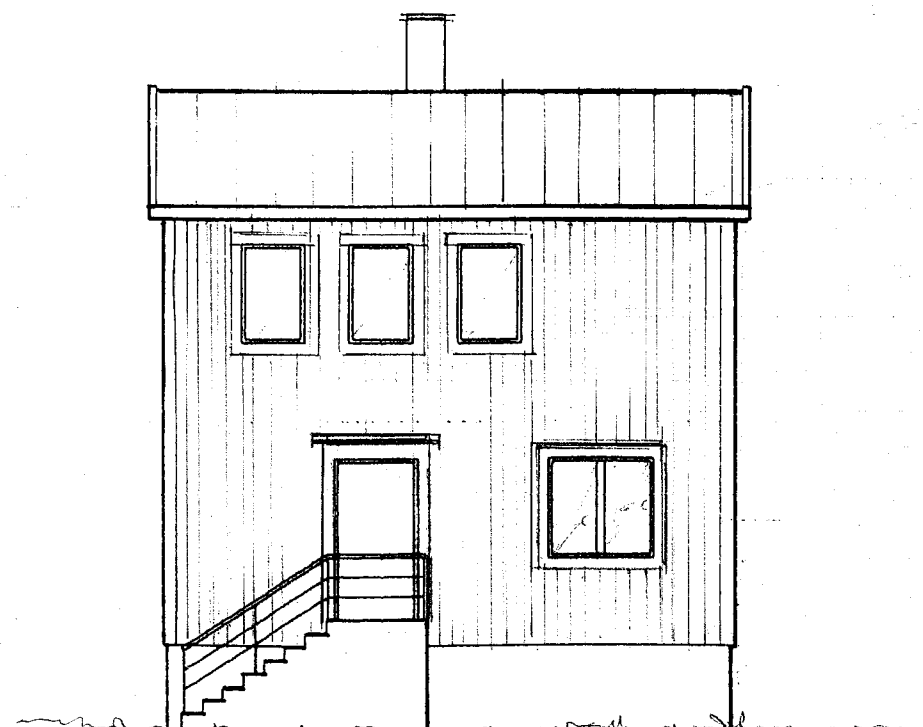


FASAD MOT VÄSTER




FASAD MOT NORR OCH EKEBYVÄGEN

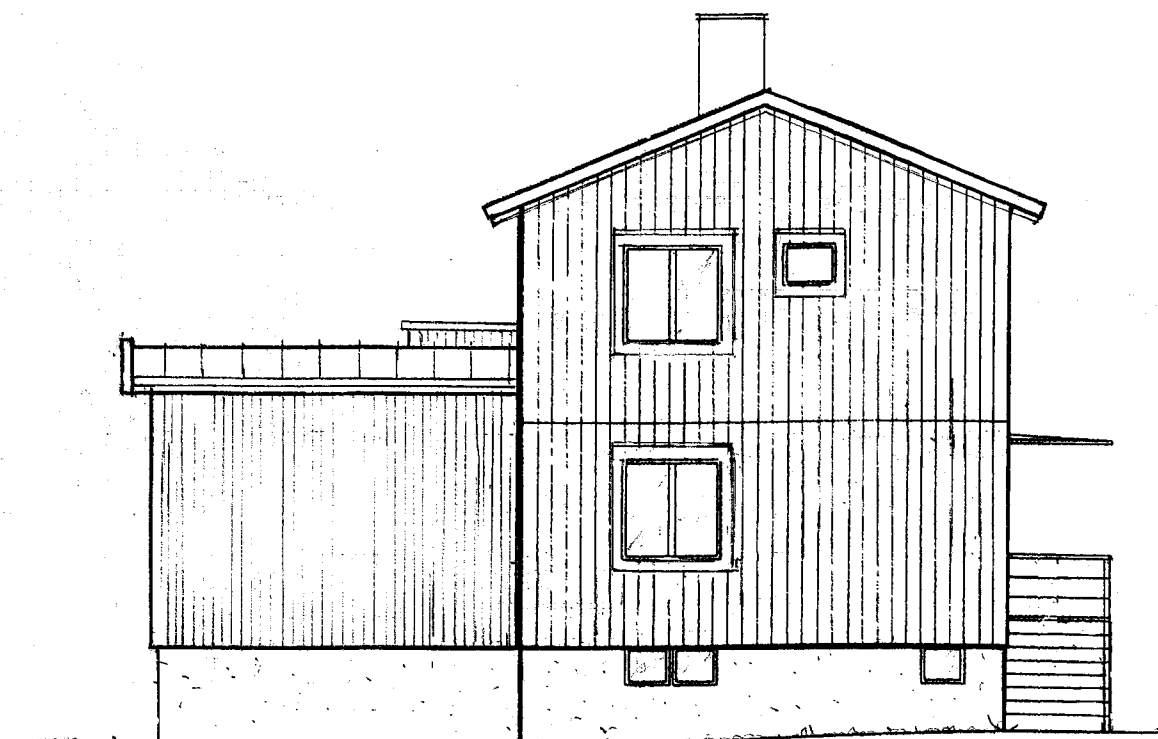

FASAD MOT ÖSTER OCH ÅKESHOVSVÄGEN

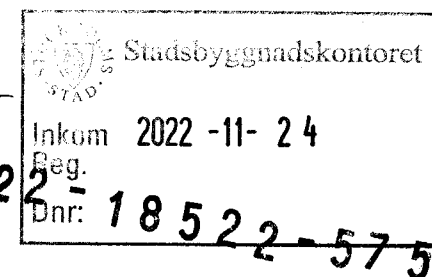

BET	ÄNDRING AVSER	DATUM	Sign.
BYGGLOVSRITNING			
VILLA FREDRIKSSON			
 <div>KRONANDER ARKITEKTER AB</div>		Övre Fjällstigen 3 433 76 Jönsered Tel 031-7957150 Mail andre@kronander-arkitekter.se	
BYGG- HERRE	Ludvig Fredriksson		
UPPDRAG NR	RITAD AV	HANDLÄGGARE	
#PIn	André Kronander	André Kronander	
DATUM	ANSVARIG		
2022-10-06	Ludvig Fredriksson		
TALLRIKEN 20. STOCKHOLMS KOMMUN			
Ekebyvägen 1			
Tillbyggnad av uterum			
Fasader mot Söder, Väster, Öster och Norr			
SKALA	NUMMER	BET	
1:100	A-40-3-100	A	