

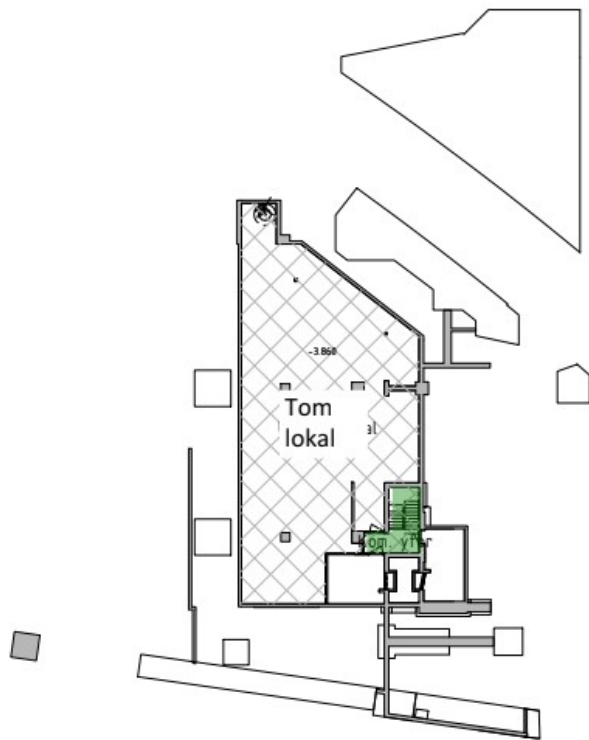


VASAKRONAN

SKISS		
BRANDKONSULTEN		
08 505 344 00 www.brandkonsulten.se		
Gabriella Södergren Handläggare	2022-11-25 Datum	7 Sidor
<div>■</div> Yta utgör utrymningsväg		
<div>■</div> Yta som ej omfattas av intyget, dvs delar som ej är tagna i drift		
OBS övriga skrafferingar tillhör A-underlaget		

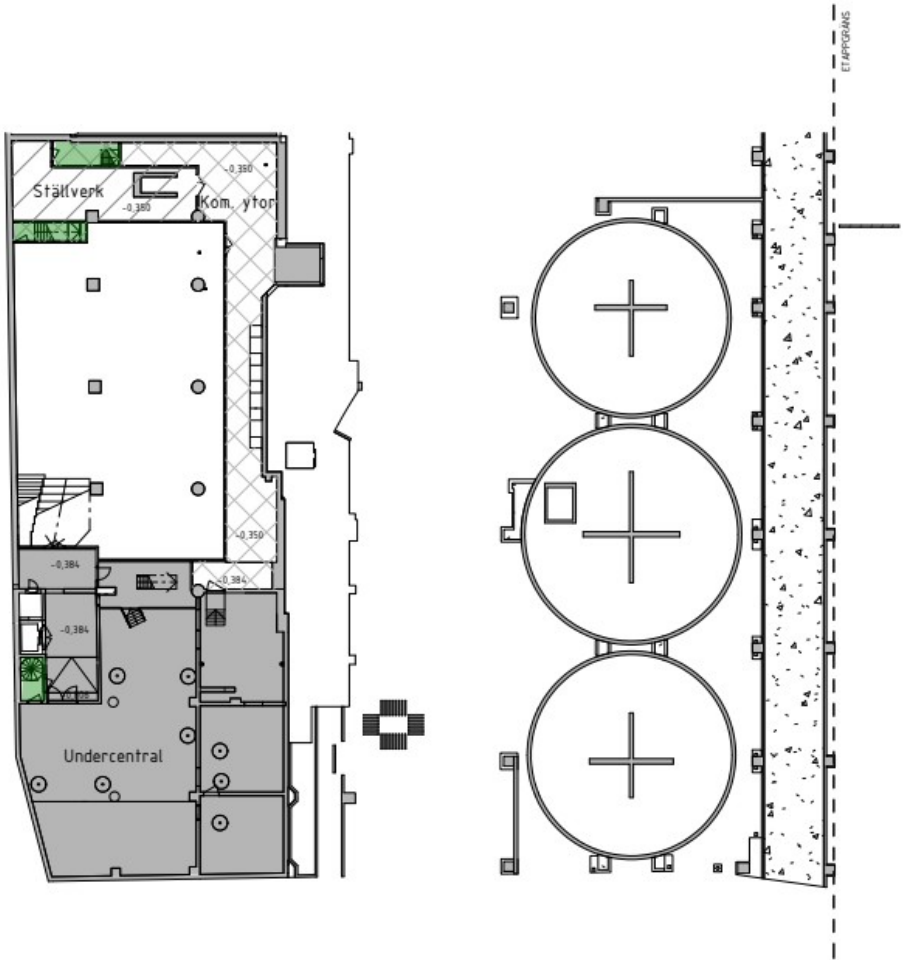

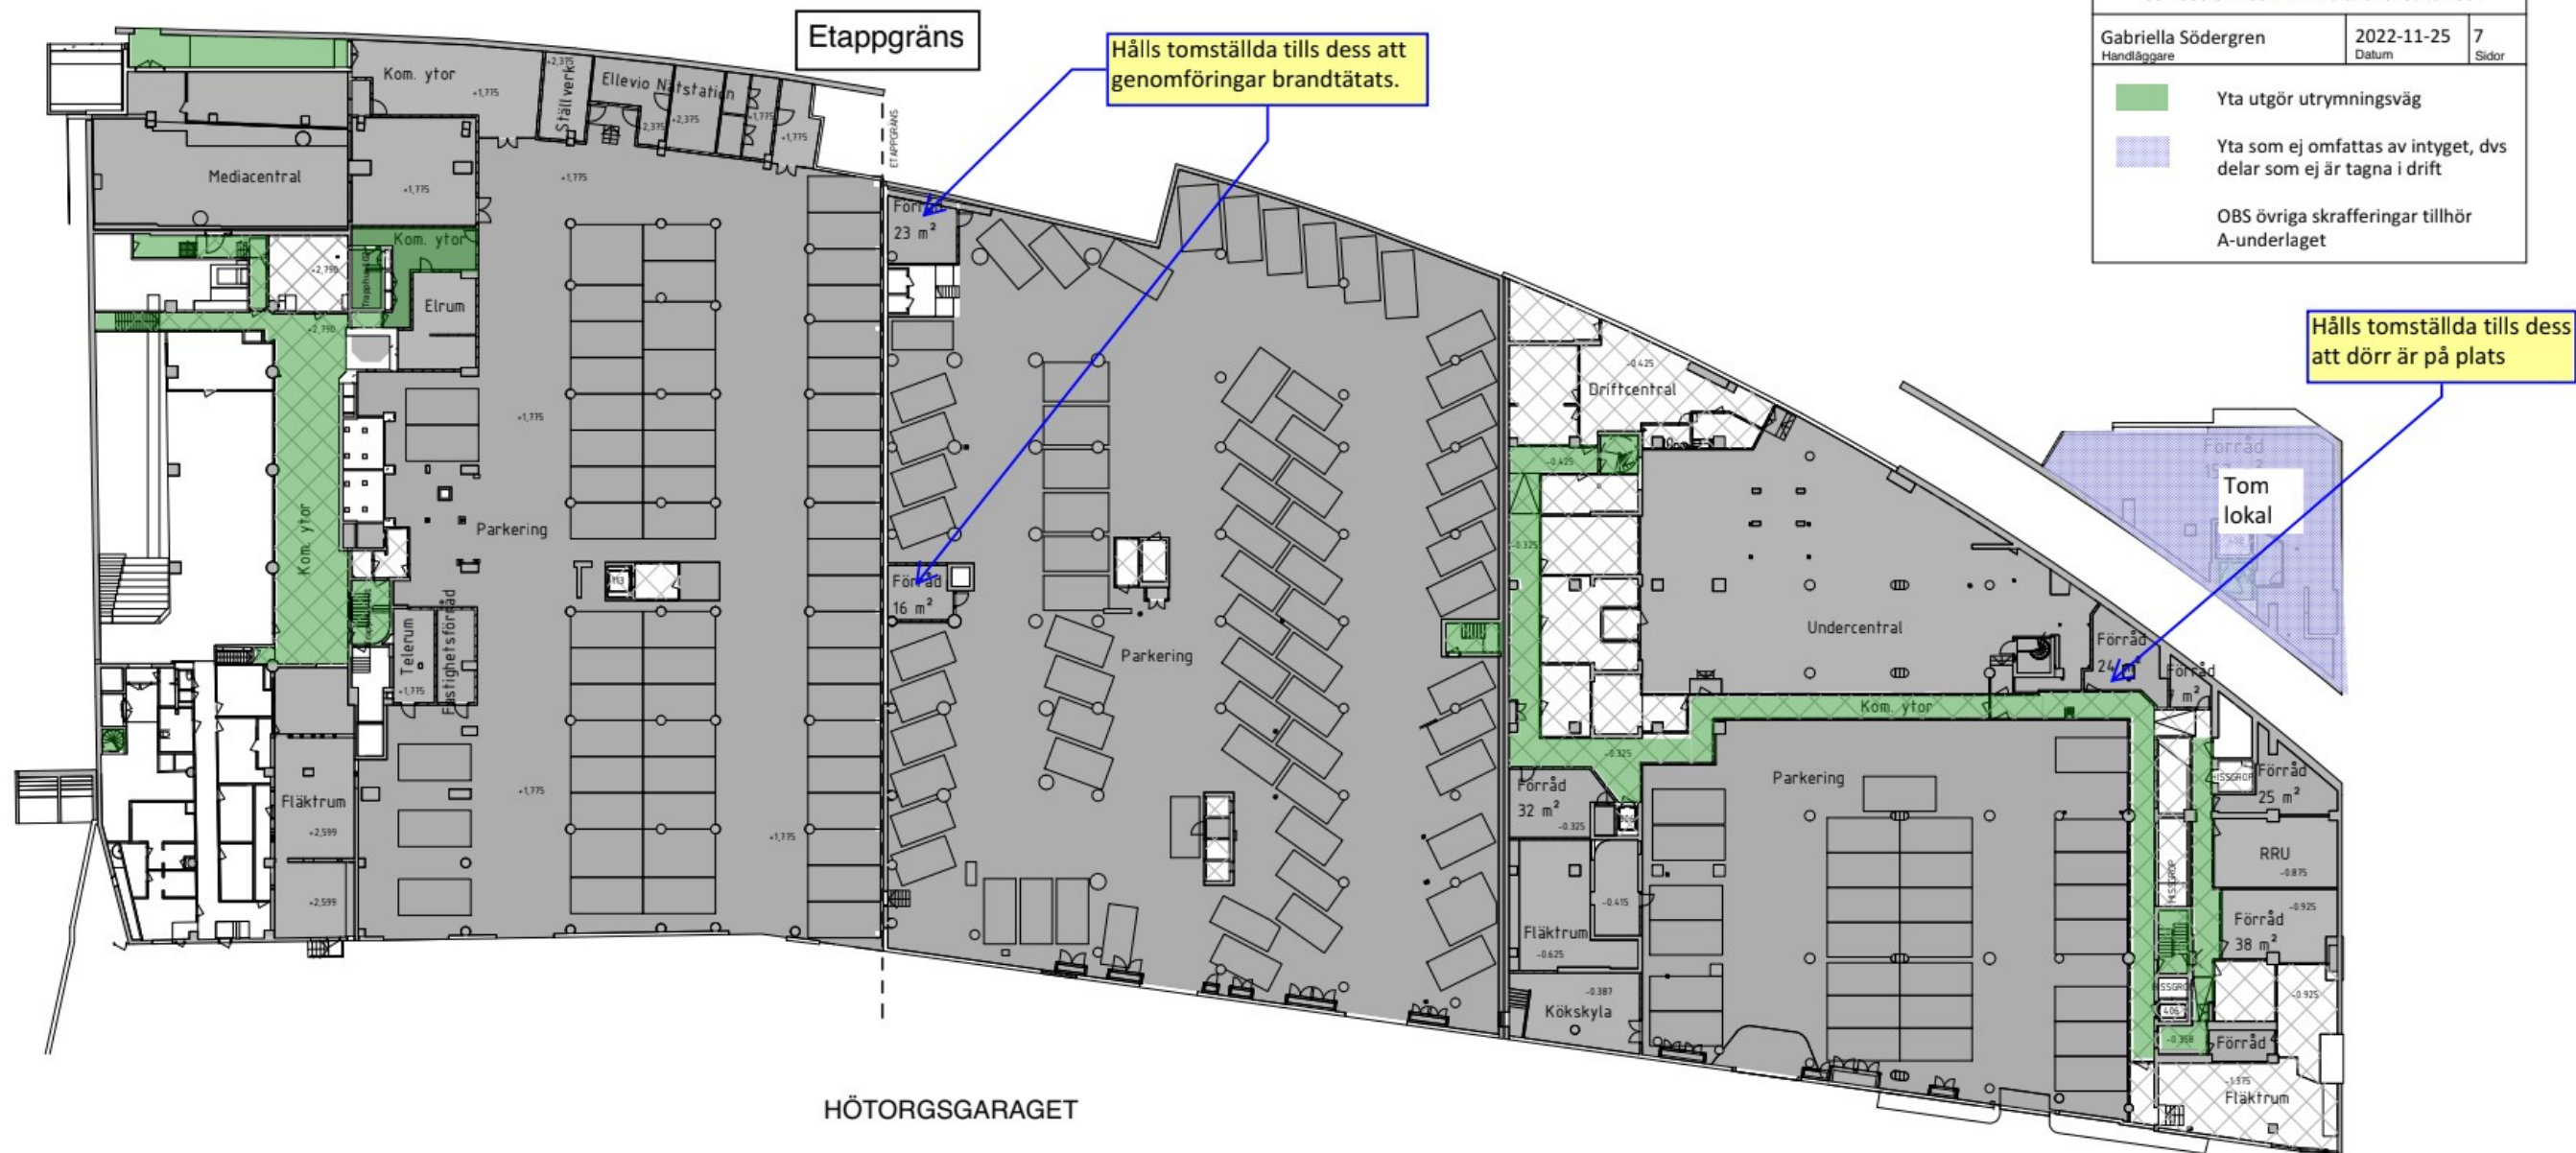


VASAKRONAN

<div>SKISS</div> <div>BRANDKONSULTEN</div> <div>08 505 344 00 www.brandkonsulten.se</div>		
Gabriella Södergren Handläggare	2022-11-25 Datum	7 Sidor

 Yta utgör utrymningsväg

 Yta som ej omfattas av intyget, dvs delar som ej är tagna i drift

 OBS övriga skrafferingar tillhör A-underlaget

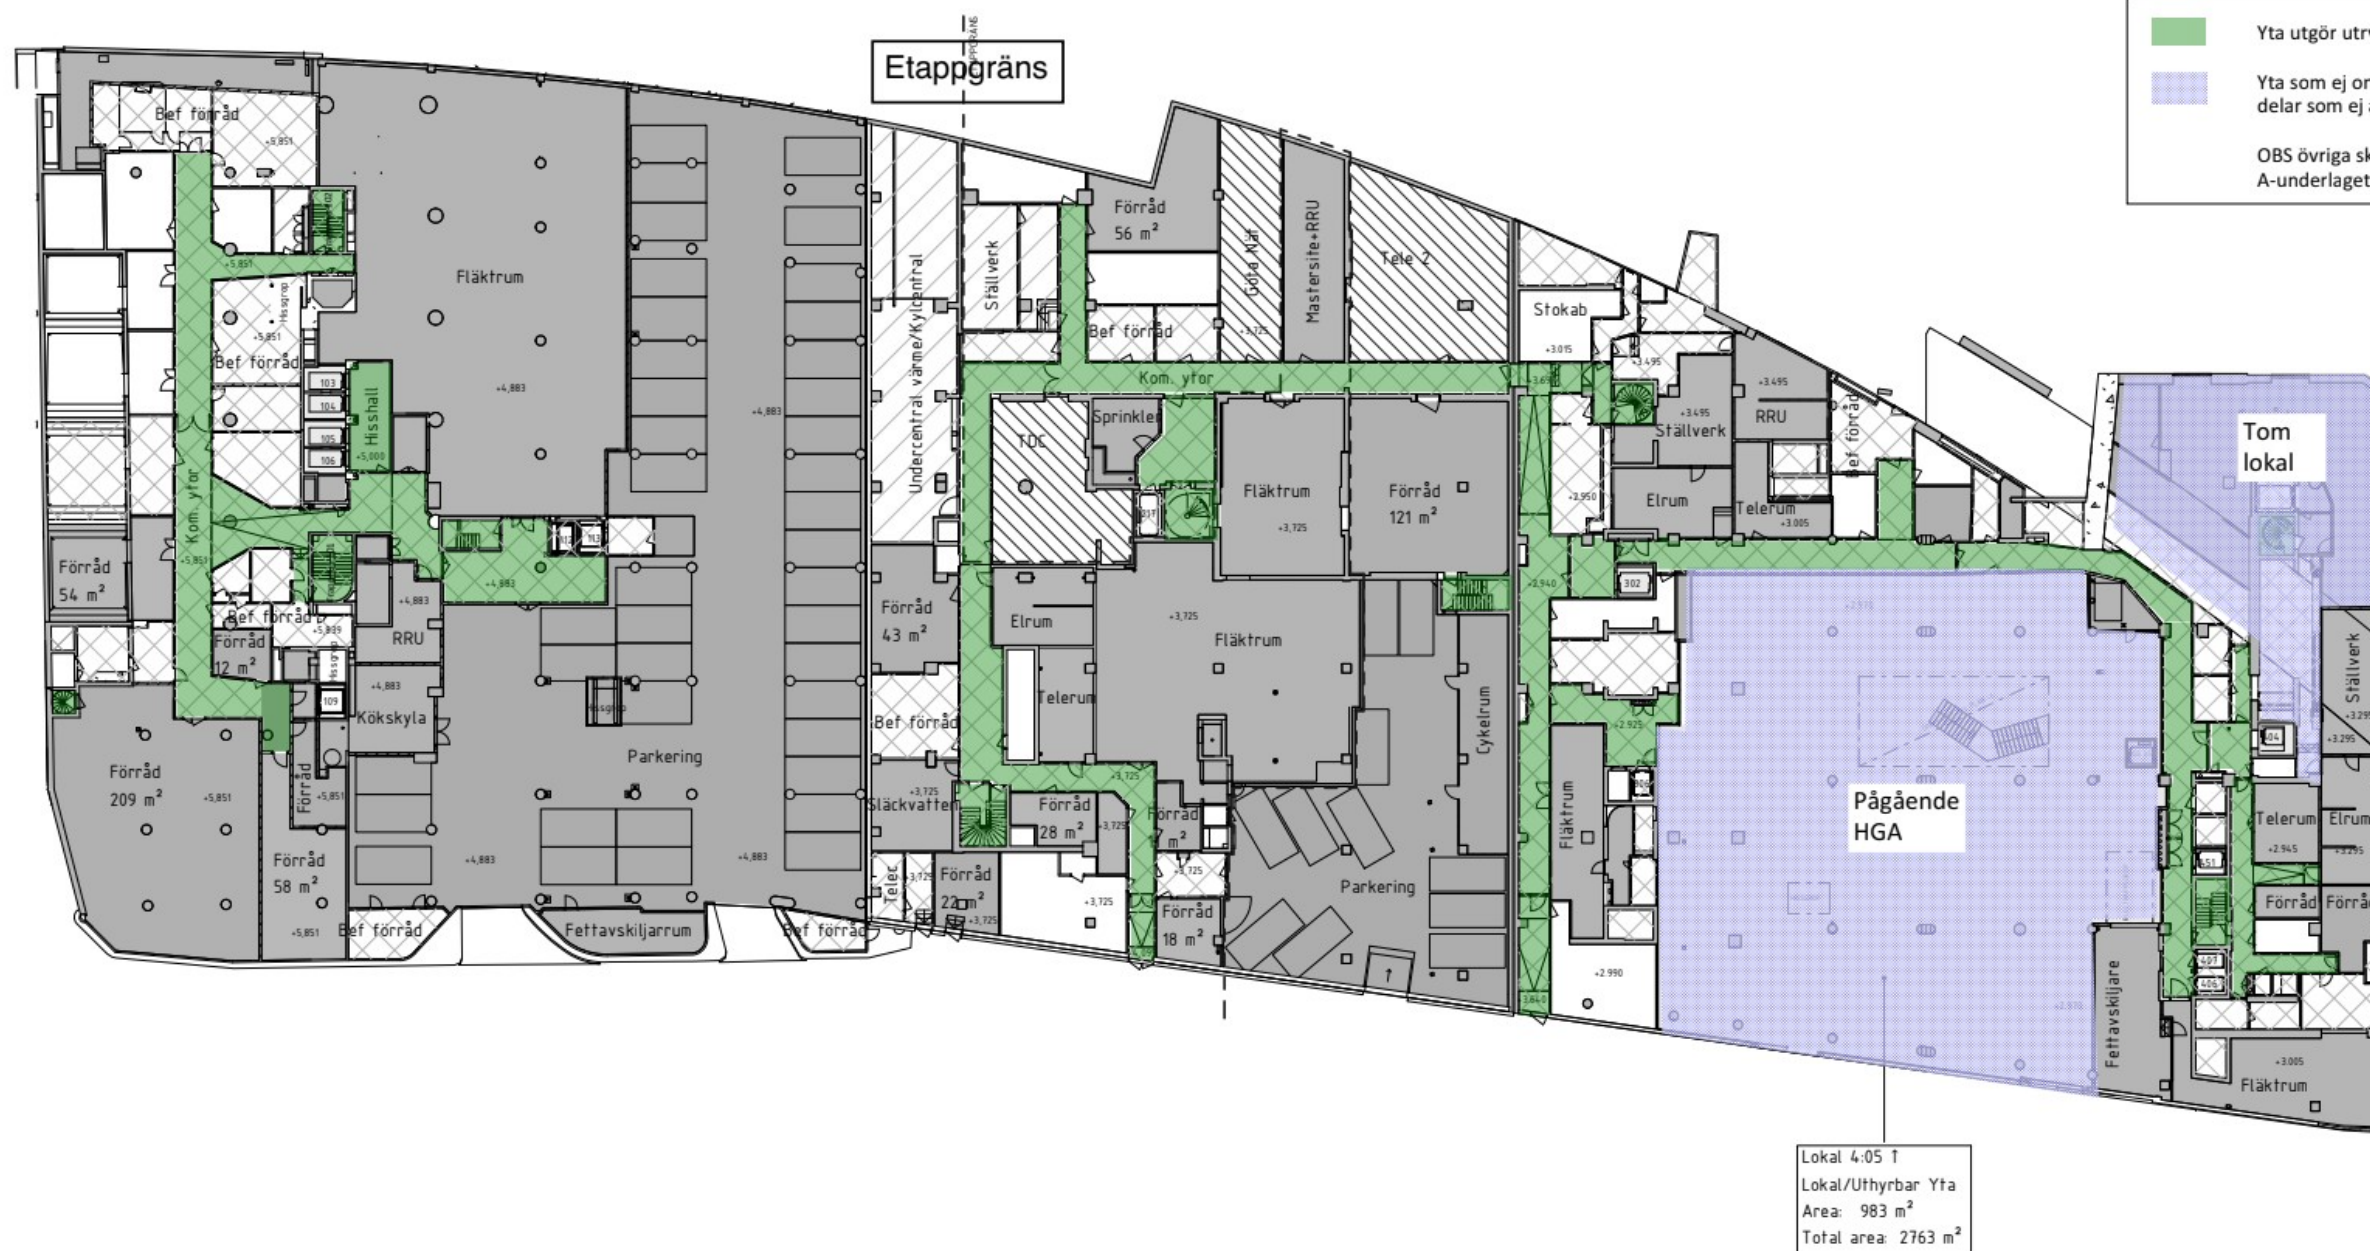

SKISS

BRANDKONSULTEN

08 505 344 00 | www.brandkonsulten.se

Gabriella Södergren
Handläggare

2022-11-25
Datum

7
Sidor

Yta utgör utrymningsväg


Yta som ej omfattas av intyget, dvs delar som ej är tagna i drift

OBS övriga skrafferingar tillhör A-underlaget



SKISS		
BRANDKONSULTEN		
08 505 344 00 www.brandkonsulten.se		
Gabriella Södergren Handläggare	2022-11-25 Datum	7 Sidor
<p>Yta utgör utrymningsväg</p> <p>Yta som ej omfattas av intyget, dvs delar som ej är tagna i drift</p> <p>OBS övriga skrafferingar tillhör A-underlaget</p>		



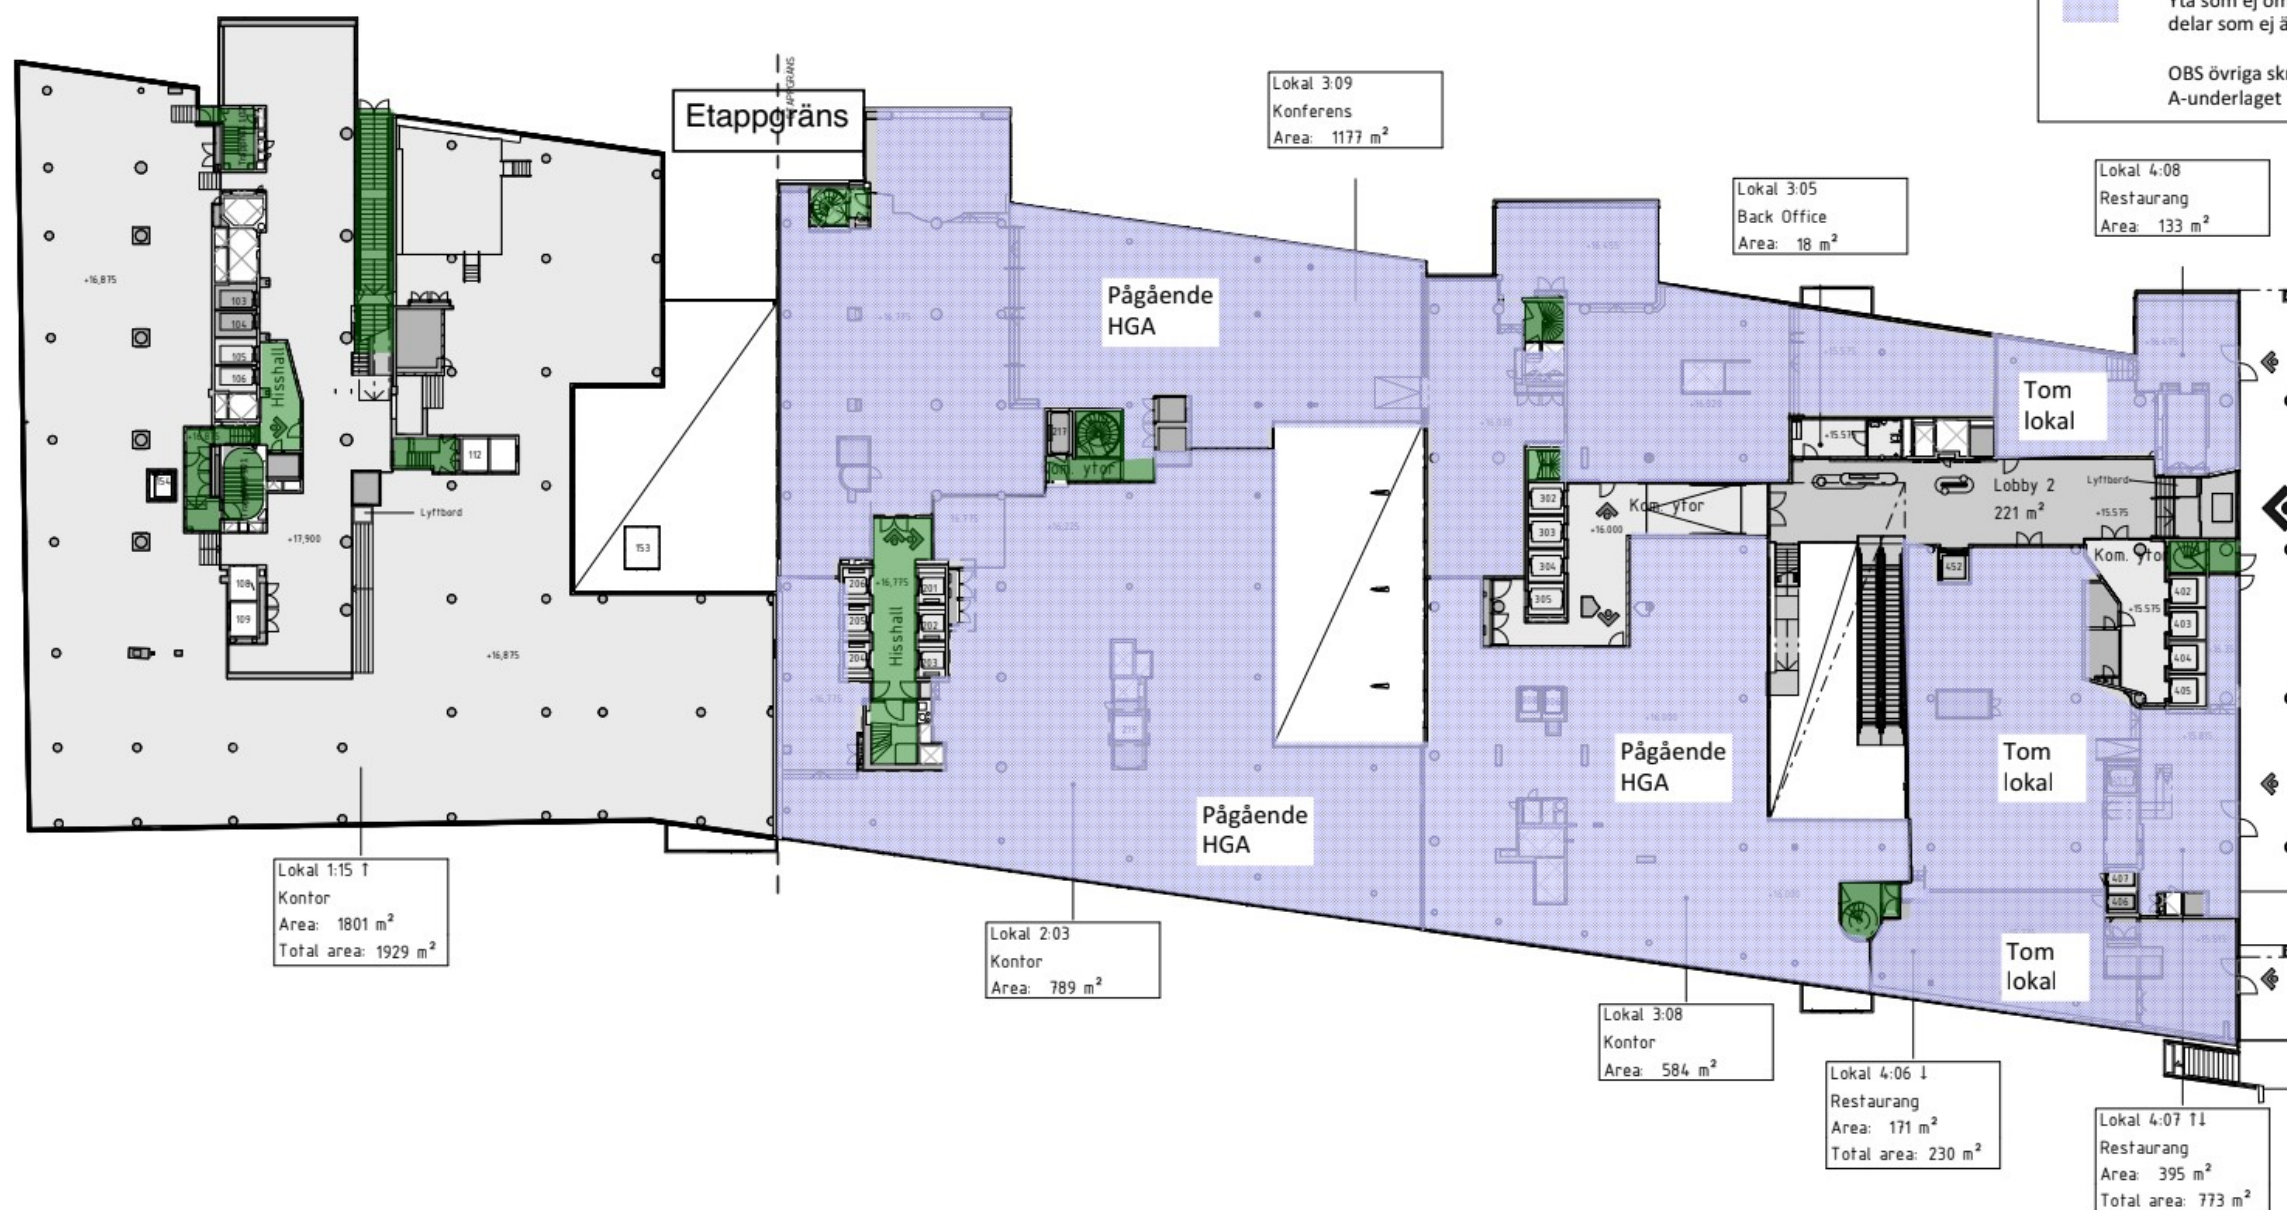


VASAKRONAN

<div>SKISS</div> <div>BRANDKONSULTEN</div> <div>08 505 344 00 www.brandkonsulten.se</div>		
Gabriella Södergren Handläggare	2022-11-25 Datum	7 Sidor

 Yta utgör utrymningsväg

 Yta som ej omfattas av intyget, dvs delar som ej är tagna i drift

 OBS övriga skrafferingar tillhör A-underlaget

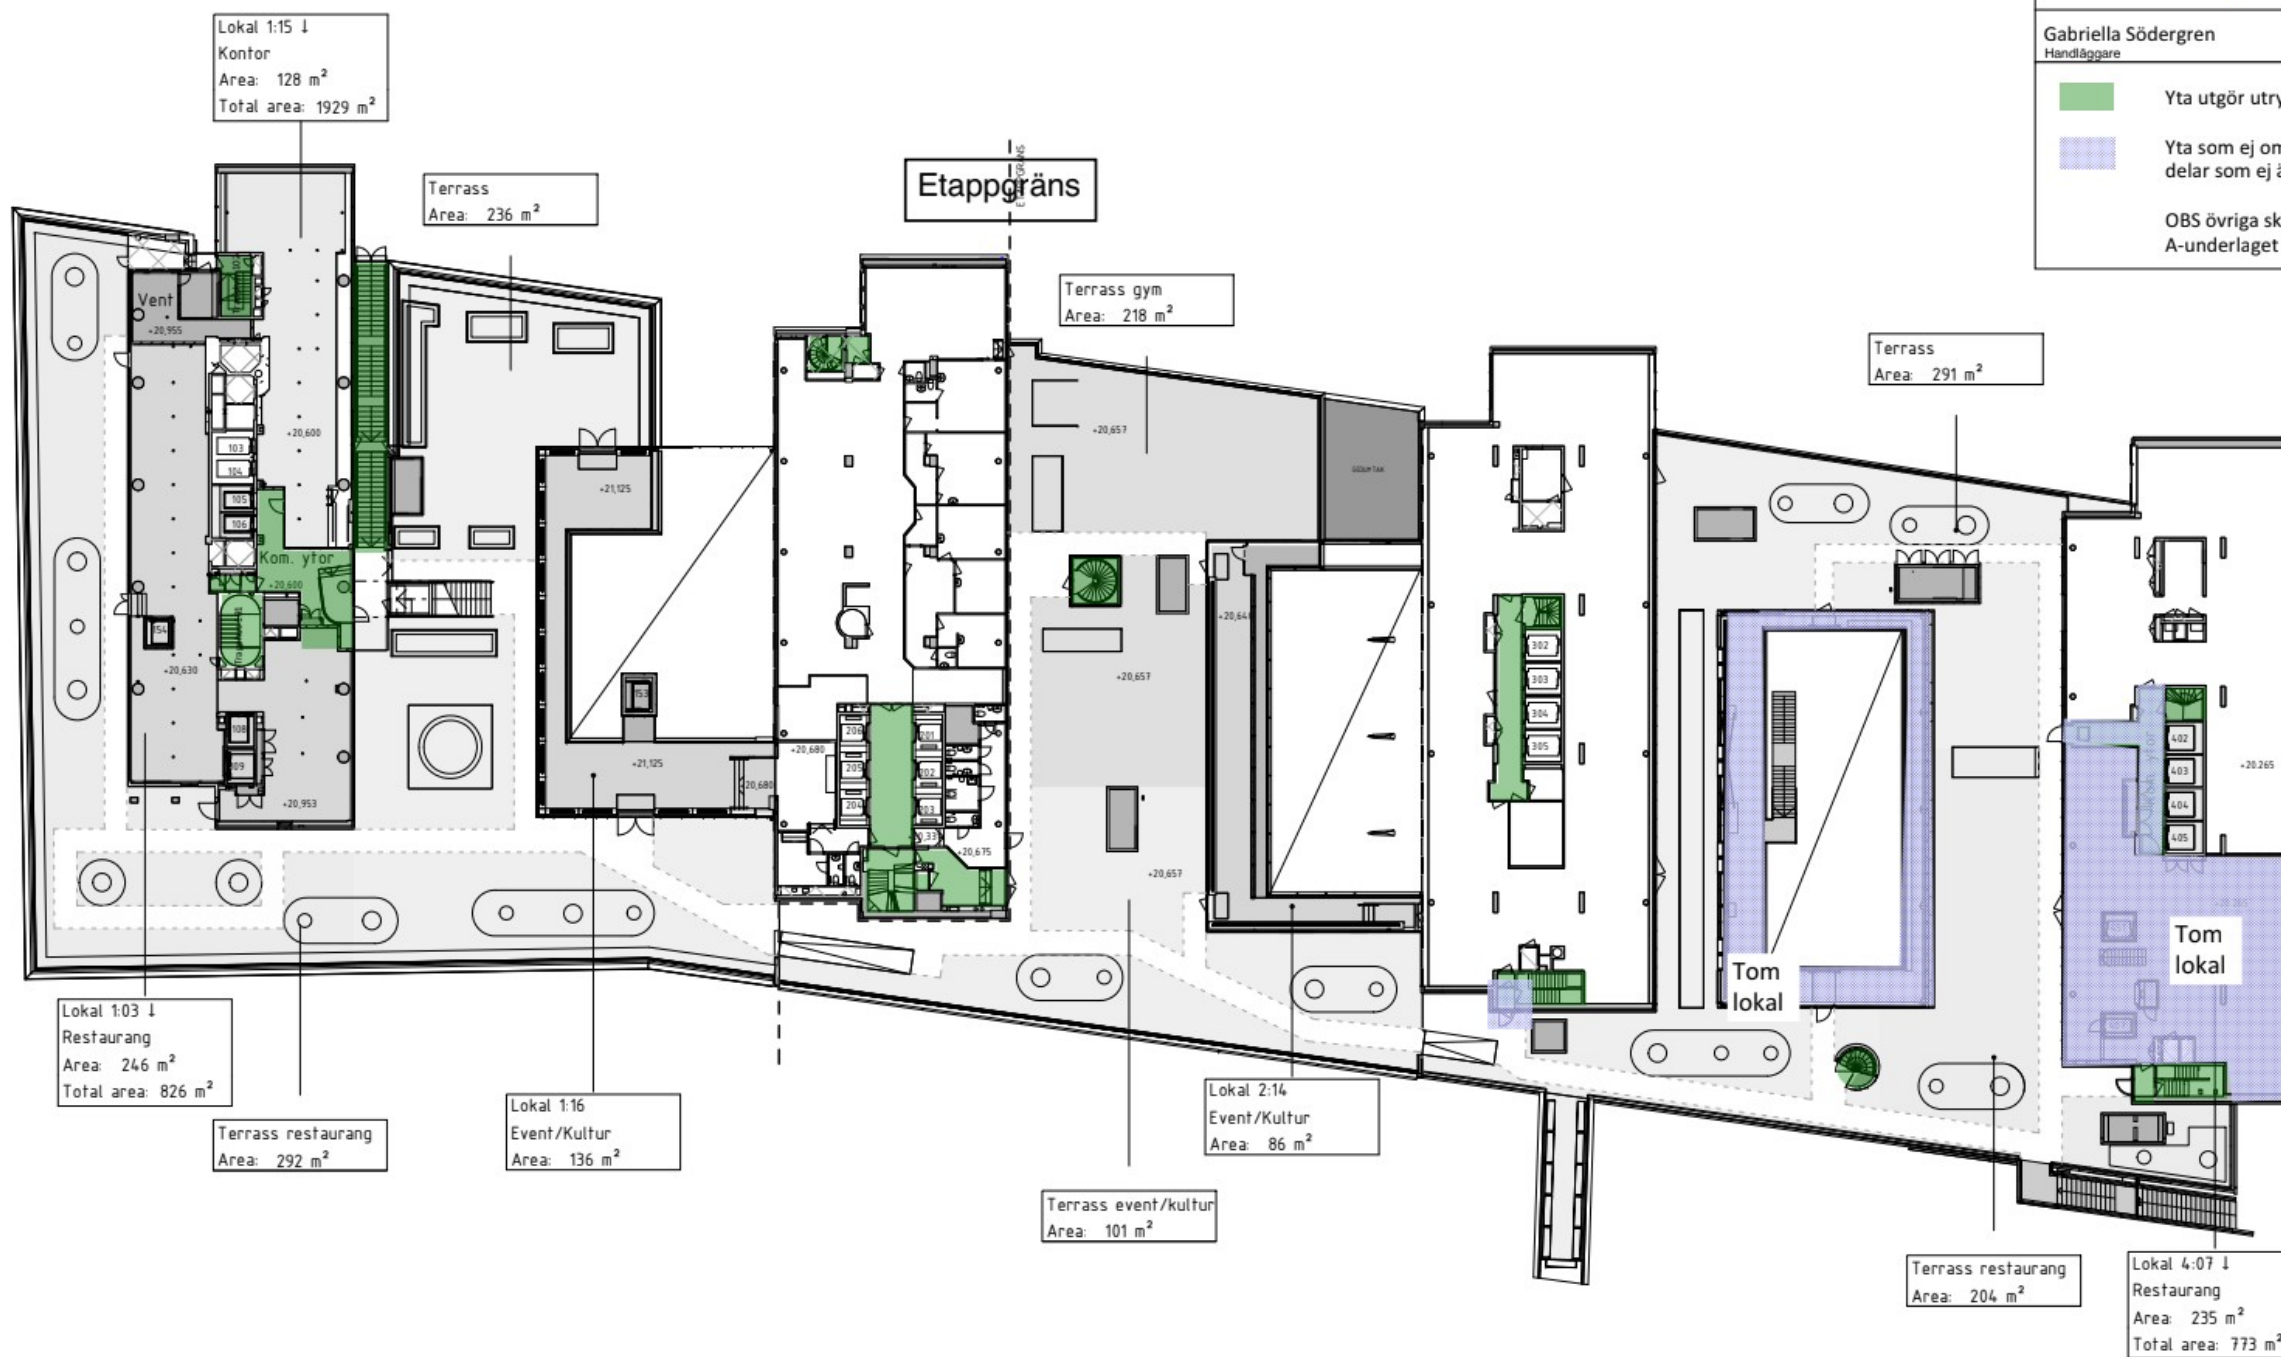

MASTERPLAN

2021-12-06

wester+elsner

SERGELGATAN MASTERPLAN VÅN +2

1:500