


# ROSIMUNDA

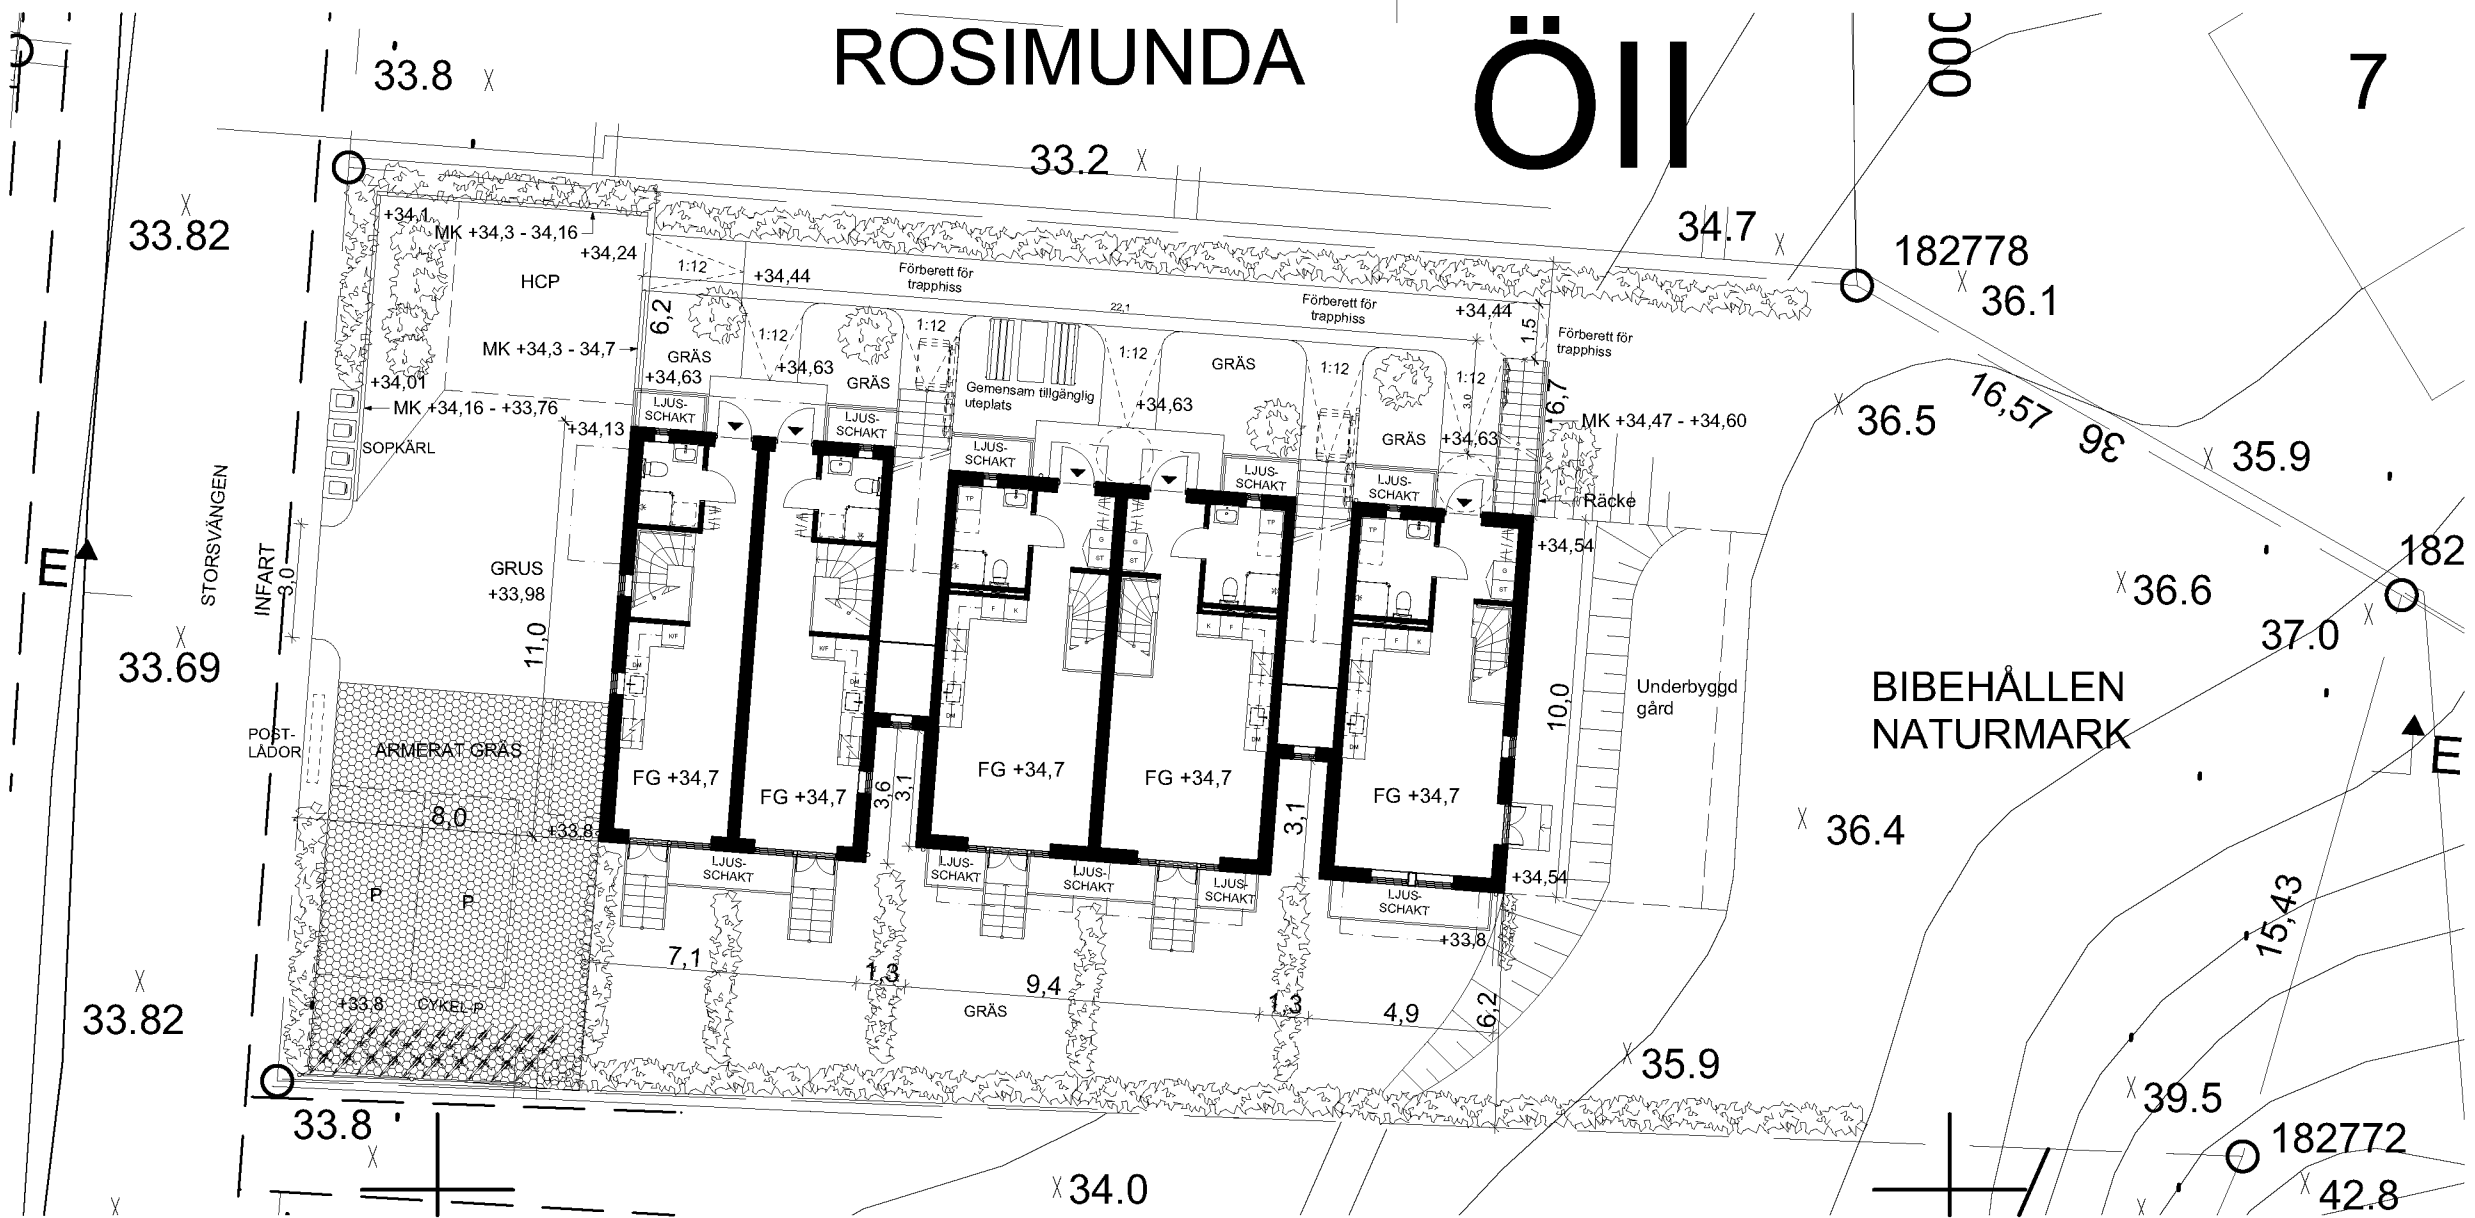


MARKPLANERINGSPLAN  
1:200



MARKSEKTION E-E

SKALA 1:200

METER

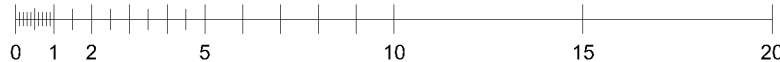

## FÖRESKRIFTER

Mått i meter

## HÄNVISNINGAR

HANDLINGAR SOM INGÅR:

## Ritningsförteckning

- A-01 Nybyggnadskarta
- A-02 Markplaneringsplan
- A-03 Nedre plan
- A-04 Nedre entréplan
- A-05 Övre entréplan
- A-06 Vindsplan
- A-07 Takplan
- A-08 Sektioner
- A-09 Fasader mot söder
- A-10 Fasader mot öster
- A-11 Fasader mot norr
- A-12 Fasader mot väster
- A-13 Material och kulörer

Boarea: 419,5 m<sup>2</sup>

Biarea: 253,5 m<sup>2</sup>

Byggnadsarea: 238,7 m<sup>2</sup>

Bruttoarea: 857,3 m<sup>2</sup>

C	Armerat gräs, buskar	20221214
B	Ny FG-höjd, rev gångväg, marksektion	20220915
A	Justering pga ny hustyp	20220530

BET	ANT	ÄNDRINGEN AVSER	DATUM	SIGN
-----	-----	-----------------	-------	------

## BYGGLOVSHANDLING

Joar Arkitektbyrå

Vidargatan 4, 113 27 Stockholm  
Tel +46 70 948 11 31 - [www.jpark.se](http://www.jpark.se)

A	Joar Arkitektbyrå	Vidargatan 4, 113 27 Stockholm
-	-	-
-	-	-
-	-	-
-	-	-
-	-	-

UPPDRAAG NR	RITAD/KONSTR AV	HANDLÄGGARE Joar Sörman
DATUM 2022-03-07	ANSVARIG Joar Sörman	

Rosimunda 12, Hägersten

Nybyggnad av flerbostadshus  
Markplaneringsplan och marksektion

SKALA	NUMER	BET
1:200 (A3)	A-02	B