


 

TAK TEGELRÖD BETONG-PANNA



KUPOR TEGELRÖD PLÅT



FÖNSTER, TRÄ  
VIT NCS S 0500-N




DETALJBILD MURAR



RÄCKEN OCH ÖVRIG PLÅT  
SVART NCS-S 8000-N



GLASERAT VITT TEGEL  
SOM DEKOR  
VIT NCS S 0500-N

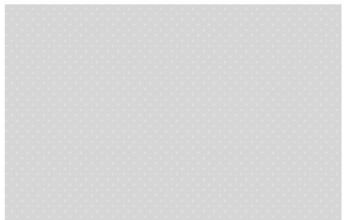


FASADER, PUTS  
NCS S 1502-Y



ENTRÉDÖRR, TRÄ  
VIT NCS S 0500-N



SOCKEL, PUTS  
NCS S 4000-N

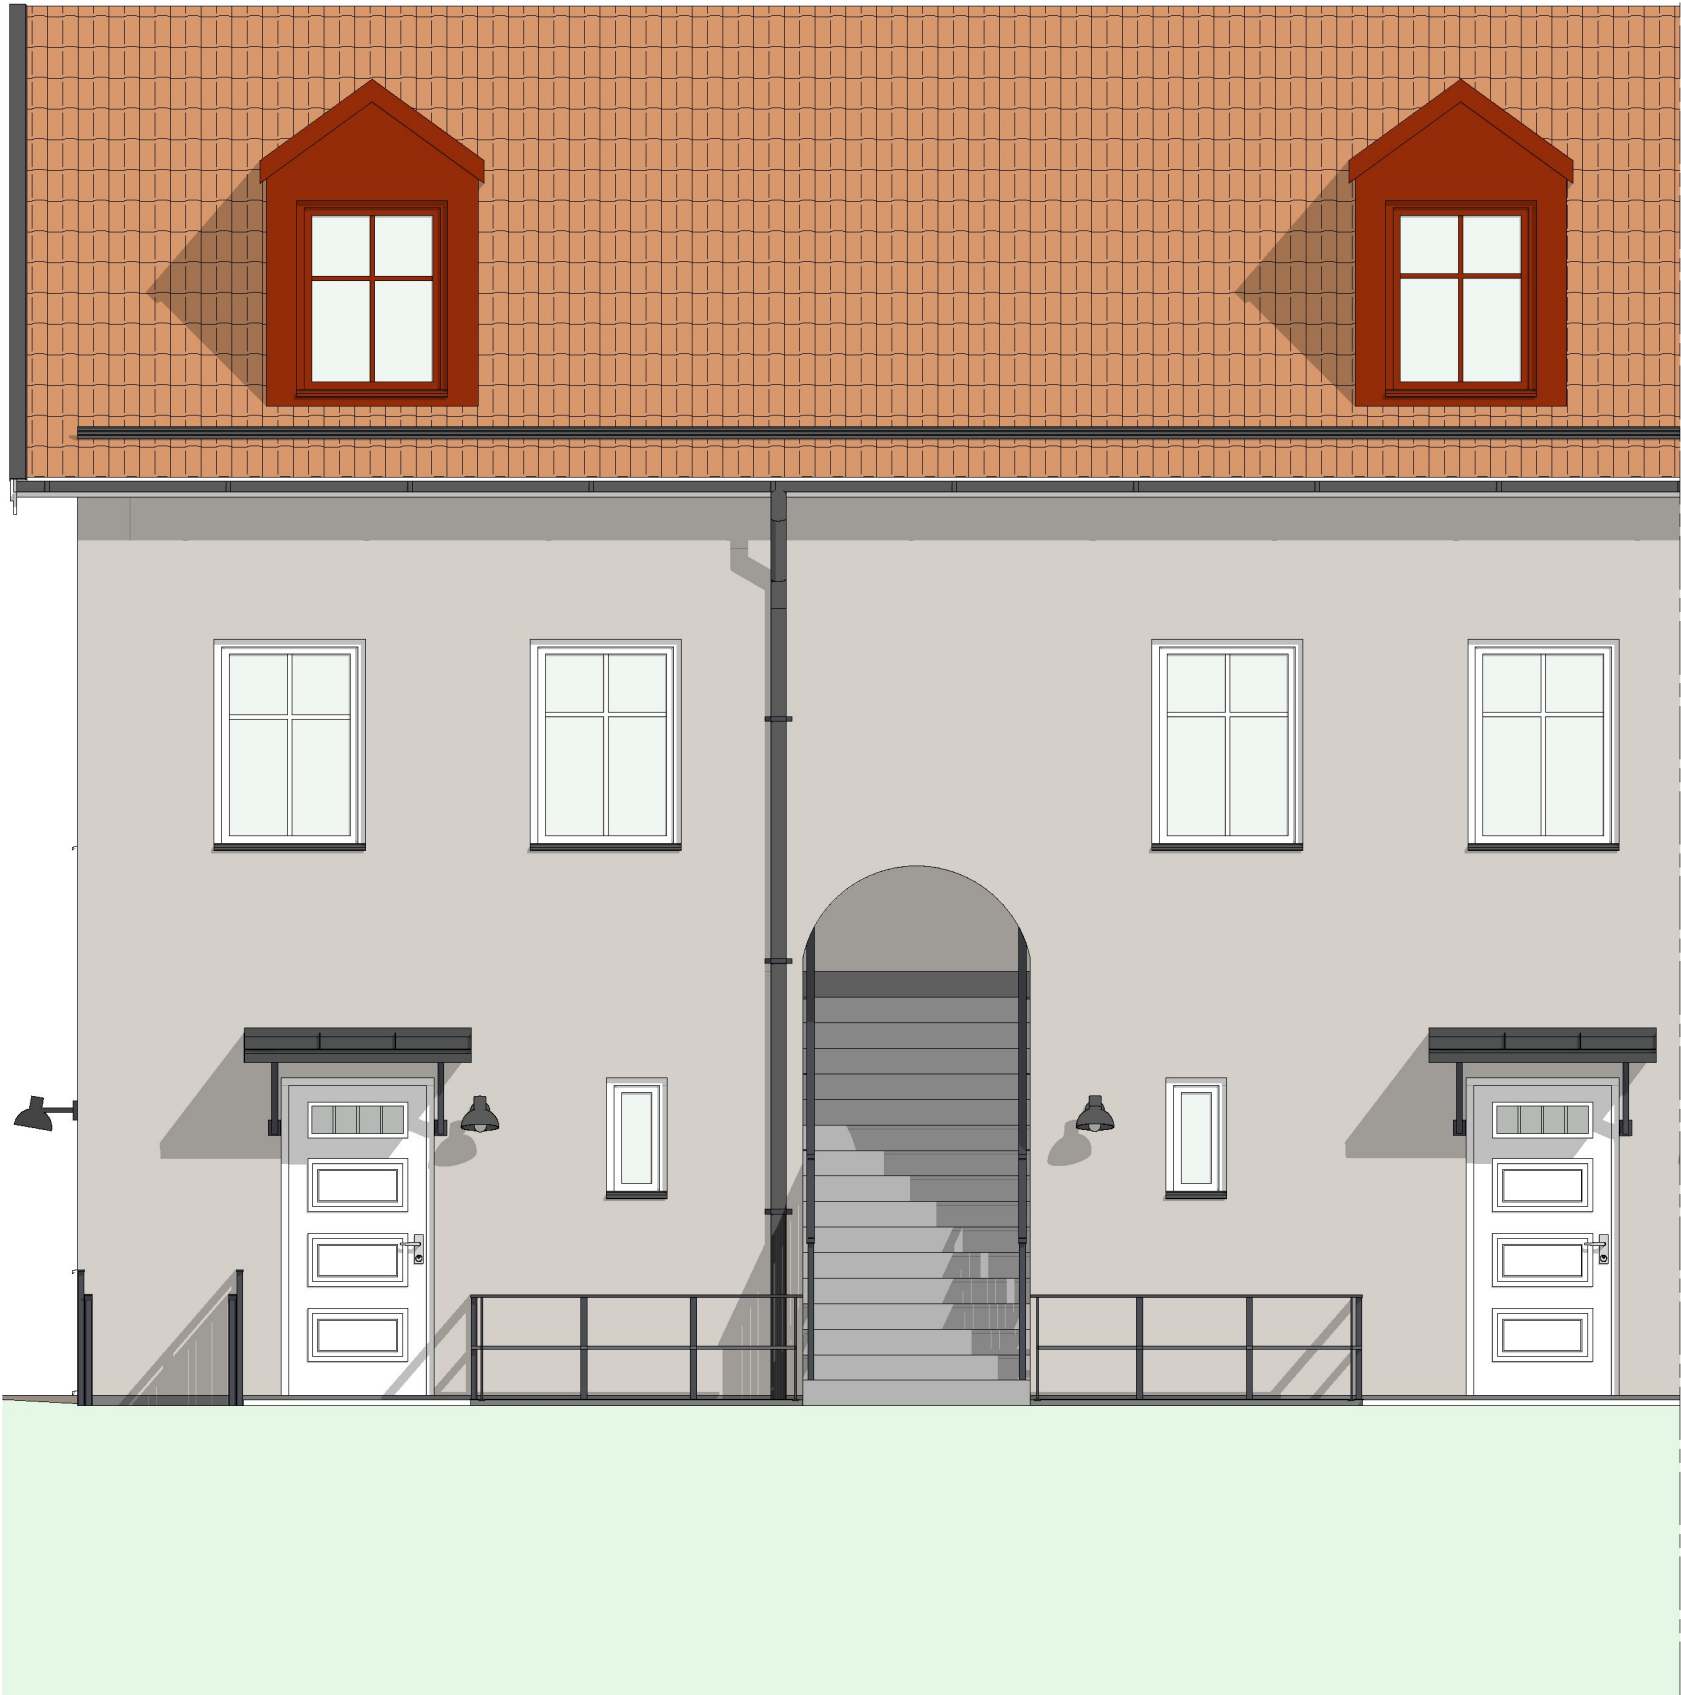

## FÖRESKRIFTER

## HÄNVISNINGAR

### HANDLINGAR SOM INGÅR:

#### Ritningsförteckning

- A-01 Nybyggnadskarta
- A-02 Markplaneringsplan
- A-03 Nedre plan
- A-04 Nedre entréplan
- A-05 Övre entréplan
- A-06 Vindsplan
- A-07 Takplan
- A-08 Sektioner
- A-09 Fasader mot söder
- A-10 Fasader mot öster
- A-11 Fasader mot norr
- A-12 Fasader mot väster
- A-13 Material och kulörer

B Borttag entrétrappor 20220915  
A Ny hustyp 20220530

BET	ANT	ÄNDRINGEN AVSER	DATUM	SIGN
-----	-----	-----------------	-------	------

## BYGGLOVSHANDLING

### Joar Arkitektbyrå

Vidargatan 4, 113 27 Stockholm  
Tel +46 70 948 11 31 - www.joark.se

A Joar Arkitektbyrå Vidargatan 4, 113 27 Stockholm

-  
-  
-  
-  
-  
-

UPPDRAG NR RITAD/KONSTR AV HANDELAGGARE  
2022-03-07 Joar Sörman Joar Sörman

DATUM ANSVARIG  
2022-03-07 Joar Sörman

### Rosimunda 12, Hägersten

Nybyggnad av flerbostadshus  
Material och kulörer

SKALA	NUMMER	BET
1:50, 1:1 (A3)	A-13	B