


BYRÅCHEFEN 5 STOCKHOLM

Fasader i skala 1:100 Lidingö 2022 11 08
Schömer Consultant KB Ervin Schömer arkitekt SAR

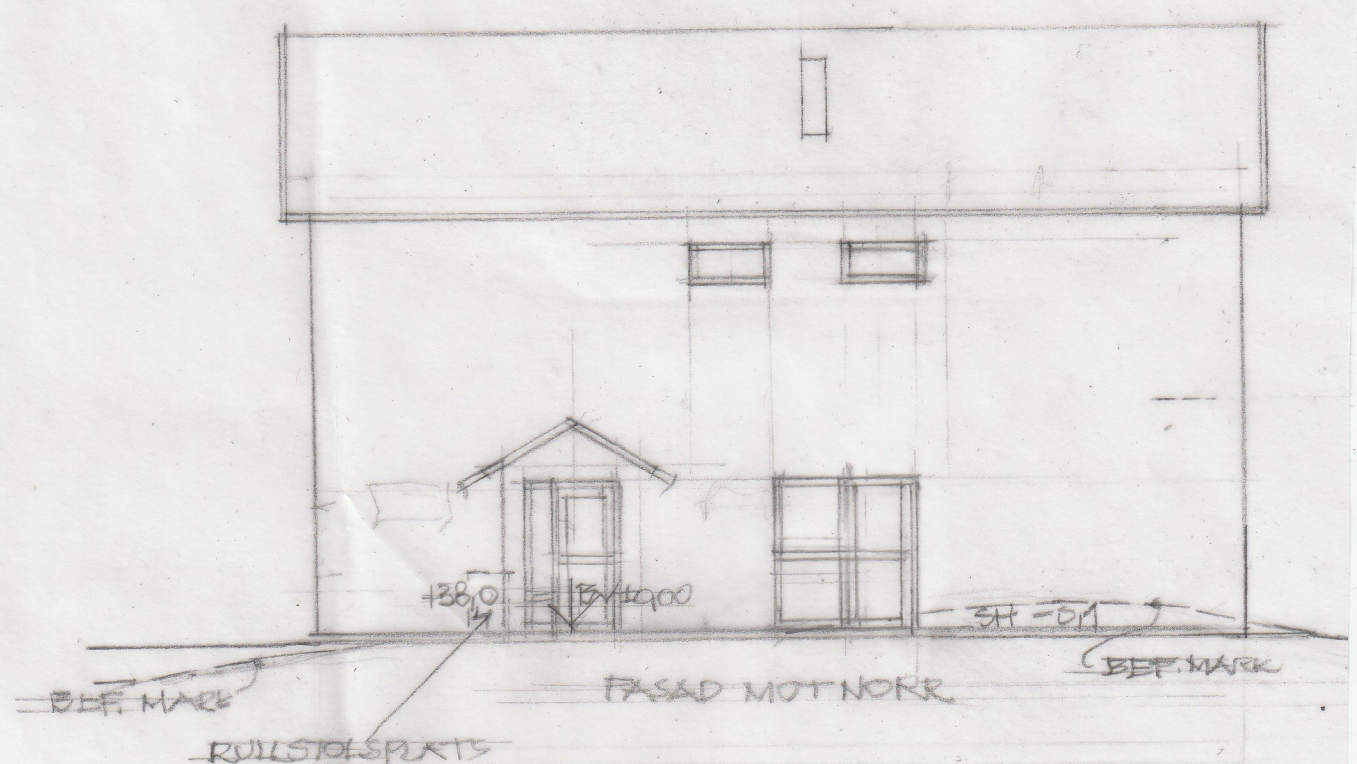

0 1 2 3 4 5 6 7 8 9 10M
SKALA = 1:100

SÄNKLIGA FASADER AV VERTIKAL
LOCKPANEL 22x150

5

REV 2022-12-21 ALLM.