
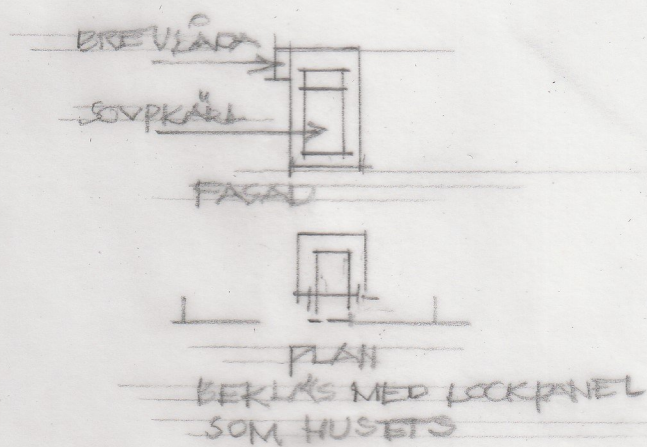


TOMTERÄNS

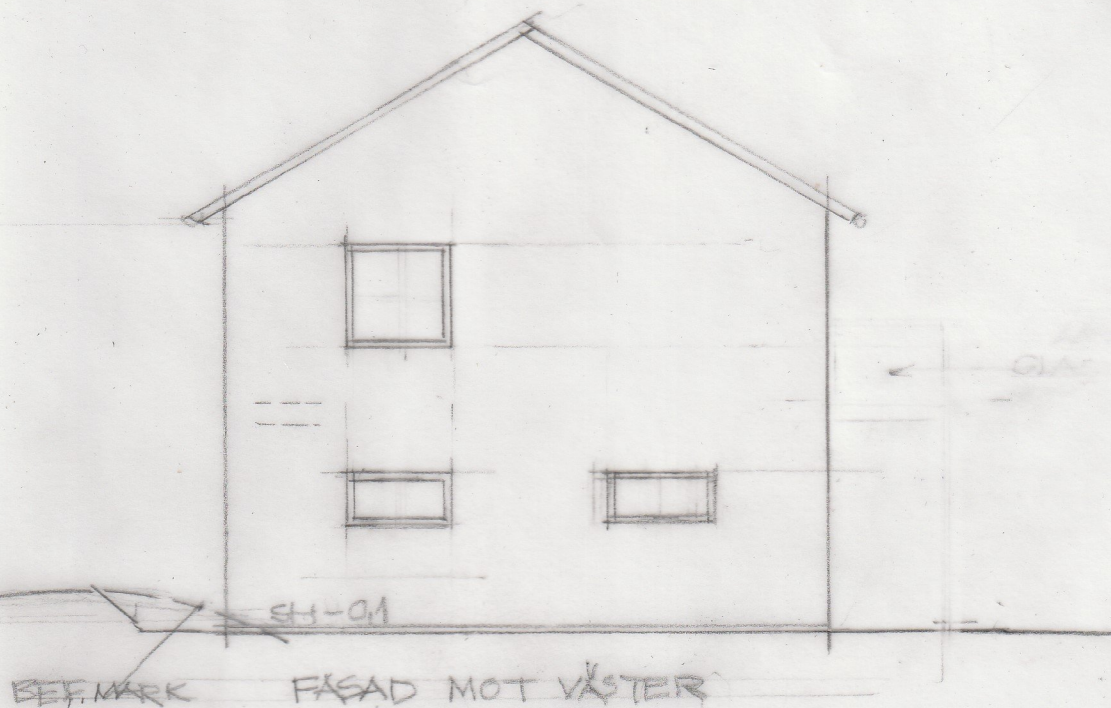

REV 2022-12-23  
ALLM.

## BYRÅCHEFEN 5 STOCKHOLM

Fasad, i skala 1:100 Färgsättning Lidingö 2022 11 08  
Schömer Consultant KB Ervin Schömer arkitekt SAR