



TAKPLAN

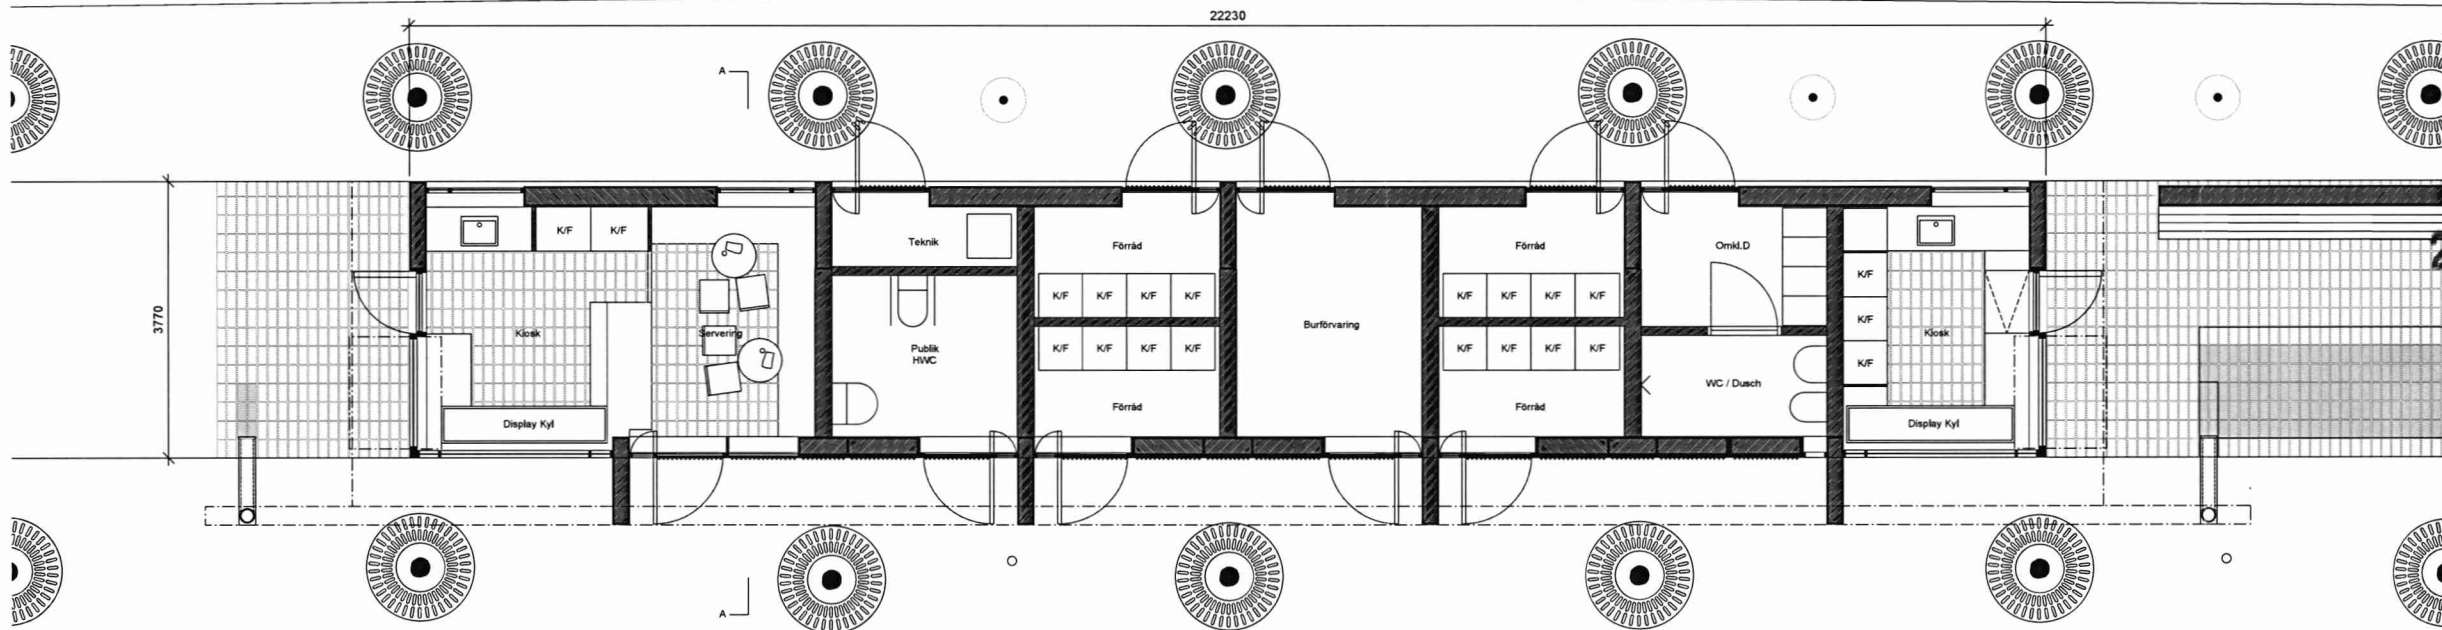

PLAN

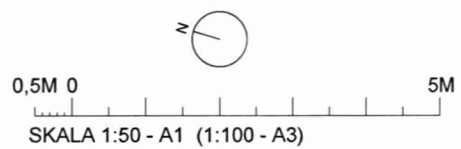

## FÖRKLARINGAR

ALLA MÅTT I MM

## FÖRESKRIFTER


FÖRESKRIFTER SE RITNING A-42.3-01

## HÄNVISNINGAR


SITUATIONSPLAN SE RITNING A-01.1-01  
MARKPLANERING SE RITNING A-01.1-02  
PLANER PAVILJONG 2 SE RITNING A-40.1-201  
SEKTION SE RITNING A-40.2-01  
FASADER SE RITNING A-40.3-01, A-40.3-02  
PRINCIPDETALJER SE RITNING A-42.3-02, A-42.3-03

STOCKHOLMS STADSbyggnadskontoret  
Inkom 2022-12-30  
Reg.  
23nr-00008-575


BET	ÄNDRINGEN AVSER	DATUM	SIGN
BYGGLOVSHANDLING			
KUNGSTRÄDGÅRDEN			
Jägnefält Milton			
PIPERSKA PALATSET, MUNKBROGATAN 2, STOCKHOLM			
A	JÄGNEFÄLT MILTON	08 410 55 772	office@jag-mil.se
K	WSP		
V	Tysklinds i Stockholm AB		
E			
UPPDRAG NR	RITAD AV RP / AR	HANDLÄGGARE RP	
DATUM	ANSVARIG CJ / RP		
2022-11-14			
NYGGYGNAD PAVLJONG 1 PLAN			
SKALA	NUMMER	BET	
1:50 (A1)	A-40.1-101		

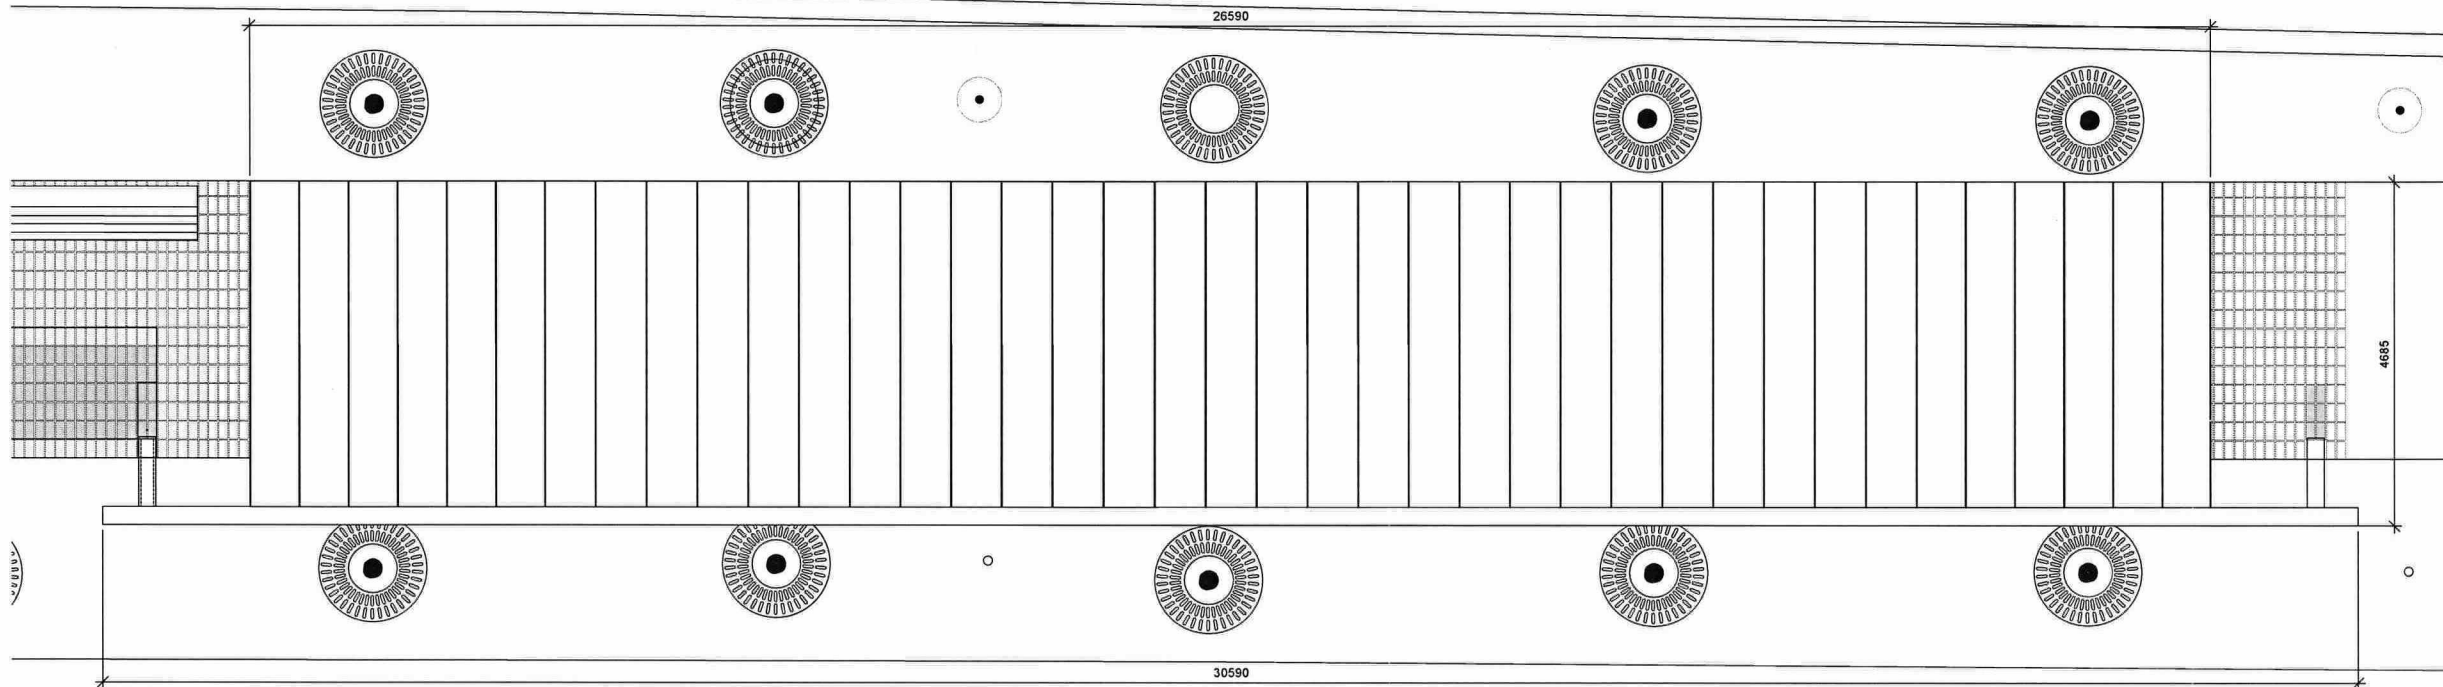

TAKPLAN

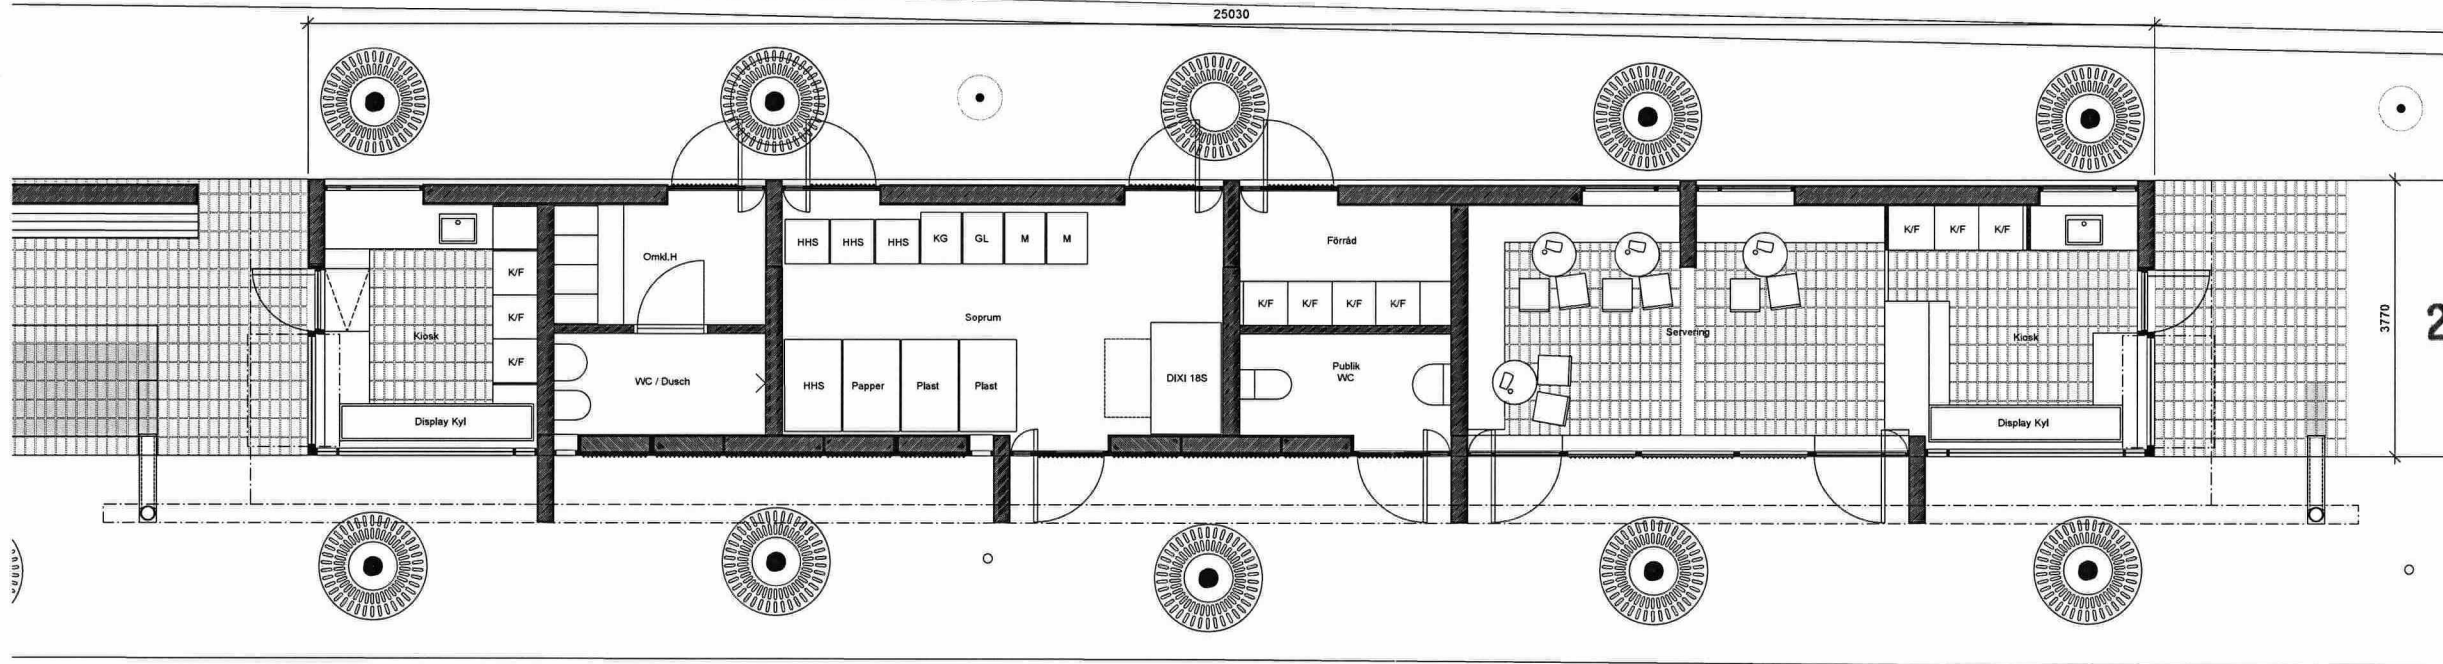

PLAN

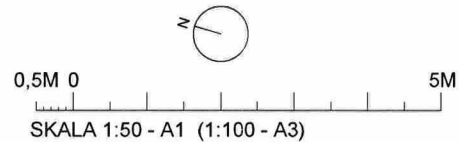

## FÖRKLARINGAR


ALLA MÄTT I MM

## FÖRESKRIFTER

FÖRESKRIFTER SE RITNING A-42.3-01

## HÄNVISNINGAR

SITUATIONSPLAN SE RITNING A-01.1-01  
MARKPLANERING SE RITNING A-01.1-02  
PLANER PAVILJONG 1 SE RITNING A-40.1-101  
SEKTION SE RITNING A-40.2-01  
FASADER SE RITNING A-40.3-101, A-40.3-201  
PRINCIPDETALJER SE RITNING A-42.3-02, A-42.3-03

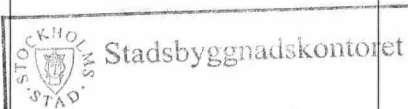

Inkom 2022-12-30  
Reg.

Dnr: 23-00008-575

BET ANDRINGEN AVSER DATUM SIGN

BYGGLOVSHANDLING

KUNGSTRÄDGÅRDEN

Jägnefält Milton

PIPERSKA PALATSET, MUNKBROGATAN 2, STOCKHOLM

A JÄGNEFÄLT MILTON 08 410 55 772 office@jag-mil.se  
K WSP  
V Tysklunds i Stockholm AB  
E

UPPDRAG NR RITAD AV HANDLAGGARE  
RP / AR RP  
DATUM ANSVARIG  
2022-11-14 CJ / RP

NYGGYGGNAD  
PAVILJONG 2  
PLAN

SKALA NUMMER BET  
1:50 (A1) A-40.1-201