


Inkom till Stockholms stadsbyggnadskontor - 2022-12-30, Dnr 2023-00008

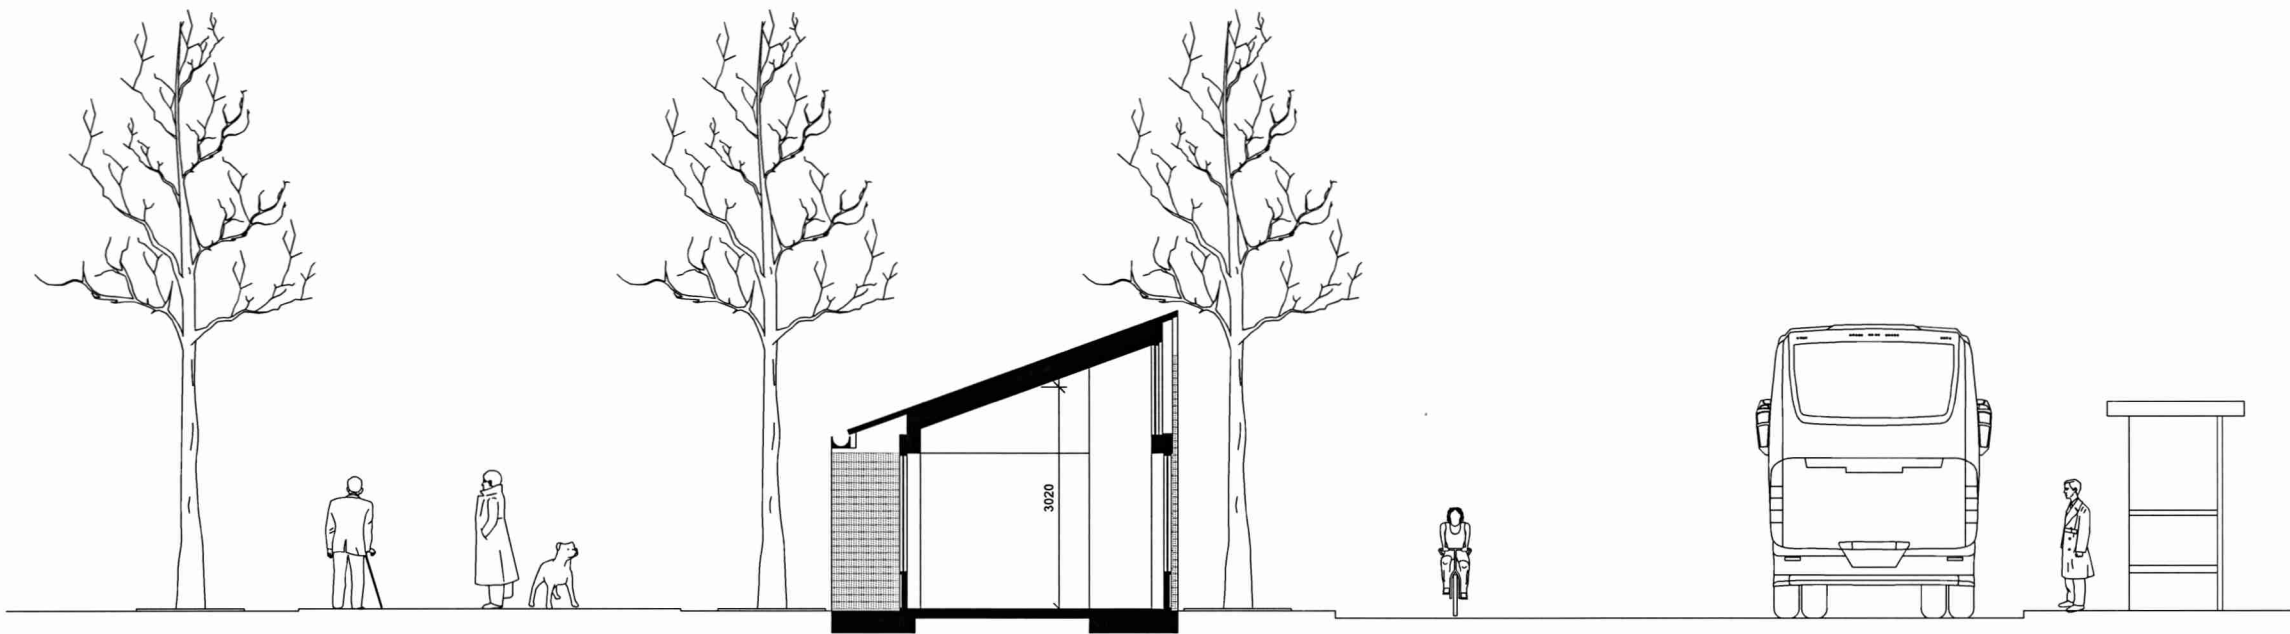

SEKTION A-A

0,5M 0 5M  
SKALA 1:50 - A1 (1:100 - A3)

FÖRKLARINGAR


ALLA MÅTT I MM

FÖRESKRIFTER


FÖRESKRIFTER SE RITNING A-42.3-01

HÄNVISNINGAR

SITUATIONSPLAN SE RITNING A-01.1-01  
MARKPLANERING SE RITNING A-01.1-02  
PLANER SE RITNING A-40.1-101, A-40.1-201  
FASADER SE RITNING A-40.3-101, A-40.3-201  
PRINCIPDETALJER SE RITNING A-42.3-02, A-42.3-03

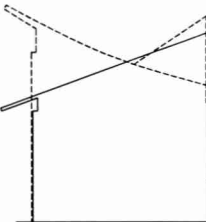

--- BEFINTLIG PAVILJONGER  
— NY PAVILJONGER



Stadsbyggnadskontoret

Inkom 2022-12-30  
Reg.

Dnr: 23-00008-575

BET	ÄNDRINGEN AVSER	DATUM	SIGN
BYGGLOVSHANDLING			
KUNGSTRÄDGÅRDEN			
Jägnefält Milton			
PIPERSKA PALATSET, MUNKBROGATAN 2, STOCKHOLM			
A	JÄGNEFÄLT MILTON	08 410 55 772	office@jag-mil.se
K	WSP		
V	Tycklinds i Stockholm AB		
E			
UPPDRAG NR	RITAD AV	HANDLÄGGARE	
	RP / AR	RP	
DATUM	ANSVARIG		
2022-11-14	CJ / RP		
NYGGÖGNAD SEKTION A-A			
SKALA	NUMMER	BET	
1:50 (A1)	A-40.2-01		