

## FÖRKLARINGAR

ALLA MÅTT I MM.

B: BETONG

SP: STÅLPARTIER

SPR: STÅLPROFIL

TP: TAKPLÅT

BP: BETONGPLÅTTA

TL: TRÄLAMELLER

TR: TRÄPANEL

SL: SKYTLÅDA

SR: STUPRÖR

HR: HÄNGRÄNNA

FÖR MER DETALJERAD BESKRIVNING SE FÖRESKRIFTER

## FÖRESKRIFTER

FÖRESKRIFTER SE RITNING A-42.3-01

## HÄNVISNINGAR

SITUATIONSPLAN SE RITNING A-01.1-01


MARKPLANERING SE RITNING A-01.1-02

PLANER SE RITNING A-40.1-101, A-40.1-201


SEKTION SE RITNING A-40.2-01

FASADER PAVILJONG 2 SE RITNING A-40.3-201


PRINCIPDETALJER SE RITNING A-42.3-02, A-42.3-03

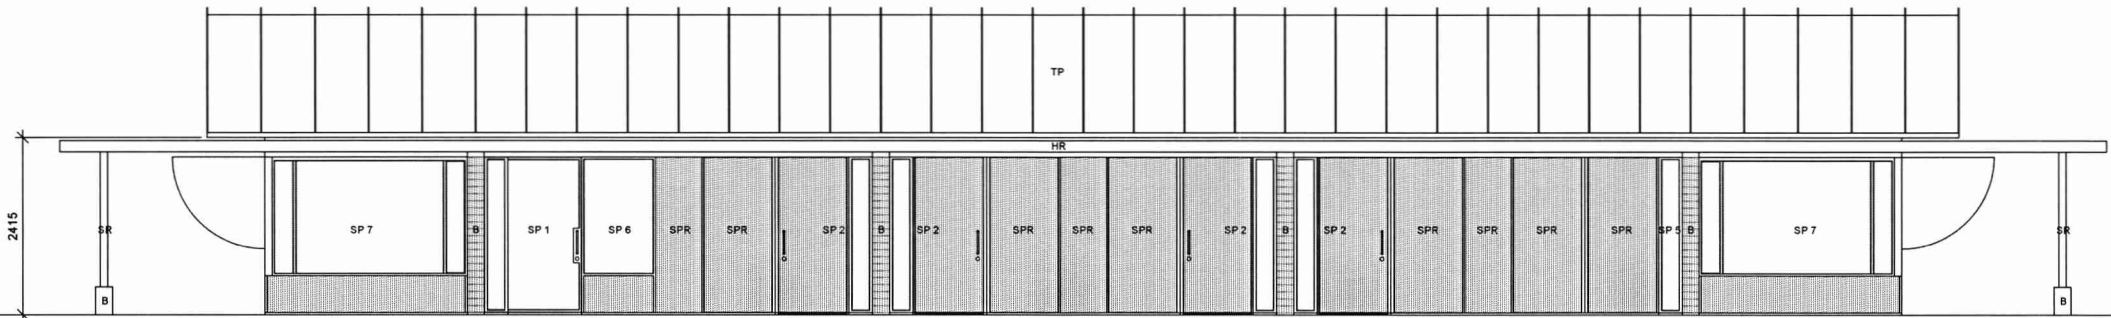


FASAD MOT VÄST

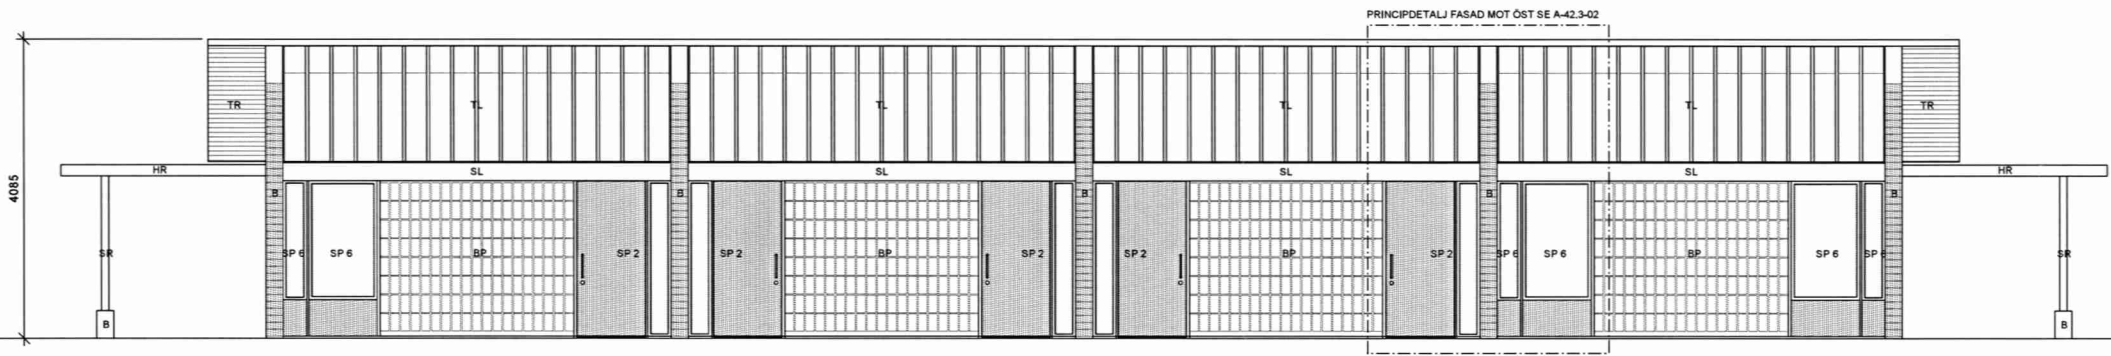


FASAD MOT ÖST

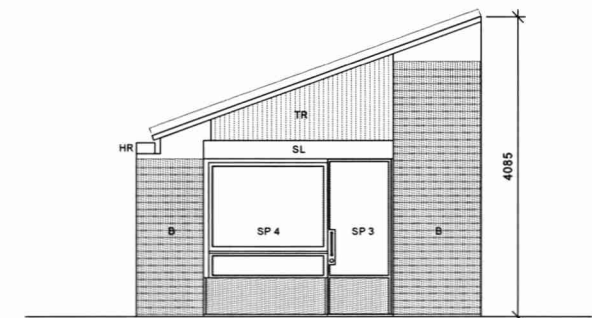

FASAD MOT SYD

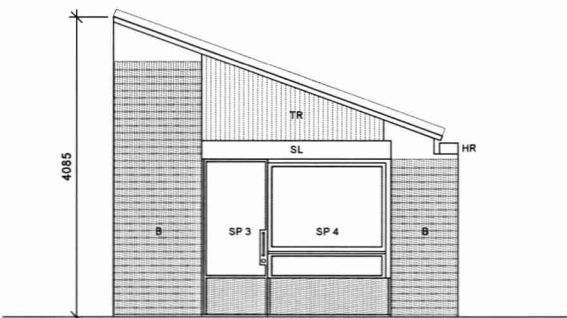

FASAD MOT NORR

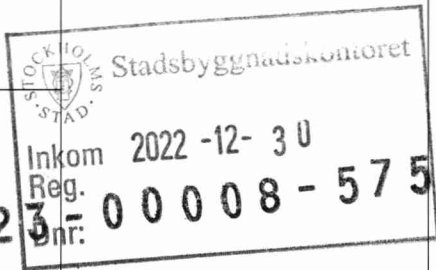

0,5M 0 5M  
SKALA 1:50 - A1 (1:100 - A3)

BET		ÄNDRINGEN AVSER		DATUM		SIGN	
BYGGLOVSHANDLING							
KUNGSTRÄDGÅRDEN							
Jägnefält Milton							
PIPERSKA PALATSET, MUNKBROGATAN 2, STOCKHOLM							
A	JÄGNEFÄLT MILTON		08 410 55 772		office@jag-mil.se		
K	WSP						
V	Tysklinds i Stockholm AB						
E							
UPPDRAG NR		RITAD AV		HANDLÄGGARE			
		RP / AR		RP			
DATUM		ANSVARIG					
2022-11-14		CJ / RP					
NYGGVGNAD PAVILJONG 1 FASADER							
SKALA		NUMMER		BET			
1:50 (A1)		A-40.3-101					

Inkom till Stockholms stadsbyggnadskontor - 2022-12-30, Dnr 2023-00008

FÖRKLARINGAR


ALLA MÄTT I MM.  
B: BETONG  
SP: STÅLPARTIER  
SPR: STÅLPROFIL  
TP: TAKPLÅT  
BP: BETONGPLÅTTA  
TL: TRÄLAMELLER  
TR: TRÄPANEL  
SL: SKYTLÅDA  
SR: STUPRÖR  
HR: HÄNGRÄNNA  
FÖR MER DETALJERAD BESKRIVNING SE FÖRESKRIFTER

FÖRESKRIFTER


FÖRESKRIFTER SE RITNING A-42.3-01

HÄNVISNINGAR


SITUATIONSPLAN SE RITNING A-01.1-01  
MARKPLANERING SE RITNING A-01.1-02  
PLANER SE RITNING A-40.1-101, A-40.1-201  
SEKTION SE RITNING A-40.2-01  
FASADER PAVILJONG 1 SE RITNING A-40.3-101  
PRINCIPDETALJER SE RITNING A-42.3-02, A-42.3-03

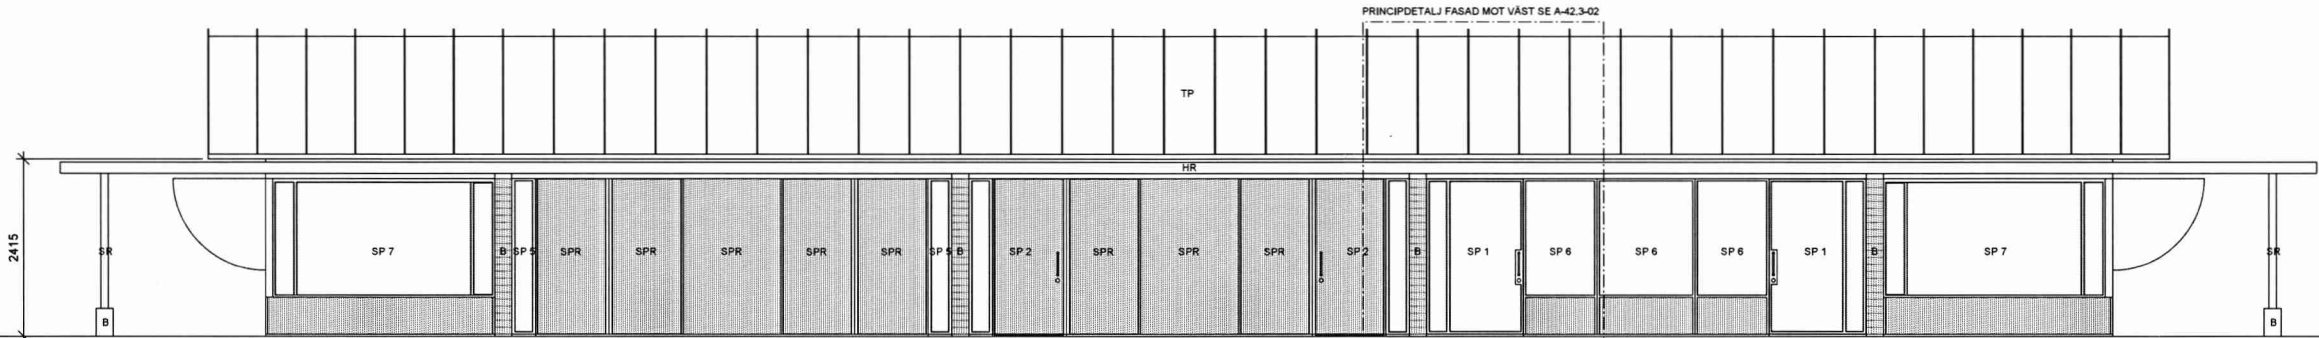


FASAD MOT VÄST

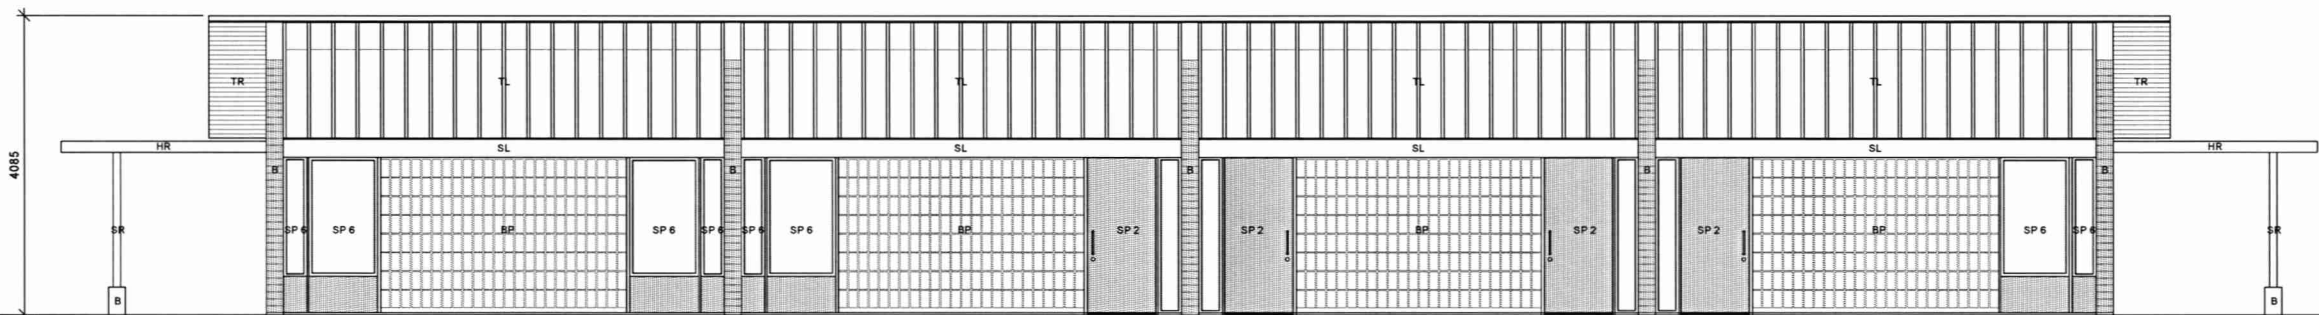


FASAD MOT ÖST

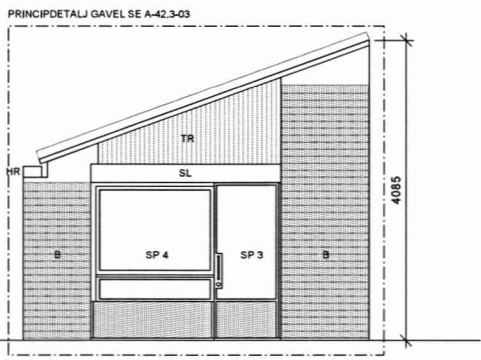

FASAD MOT SYD

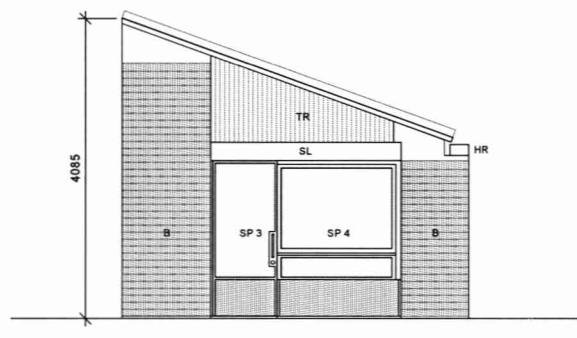

FASAD MOT NORR

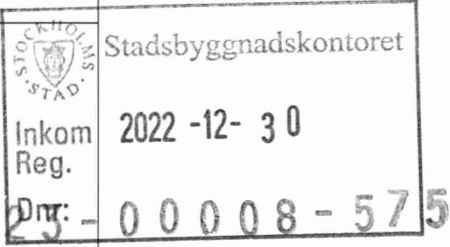

BET	ÄNDRINGEN AVSER		DATUM	SIGN
BYGGLOVSHANDLING				
KUNGSTRÄDGRÄDEN				
Jägnefält Milton				
PIPERSKA PALATSET, MUNKBROGATAN 2, STOCKHOLM				
A	JÄGNEFÄLT MILTON	08 410 55 772	office@jag-mil.se	
K	WSP			
V	Tysklinds i Stockholm AB			
E				
UPPDRAG NR	RITAD AV RP / AR		HANDLÄGGARE RP	
DATUM 2022-11-14	ANSVARIG CJ / RP			
NYGGVGNAD PAVILJONG 2 FASADER				
SKALA 1:50 (A1)	NUMMER A-40.3-201			BET

0,5M 0 5M  
SKALA 1:50 - A1 (1:100 - A3)